




TÉRREO - INSTALAÇÕES SANITÁRIAS
ESCALA: 1/100

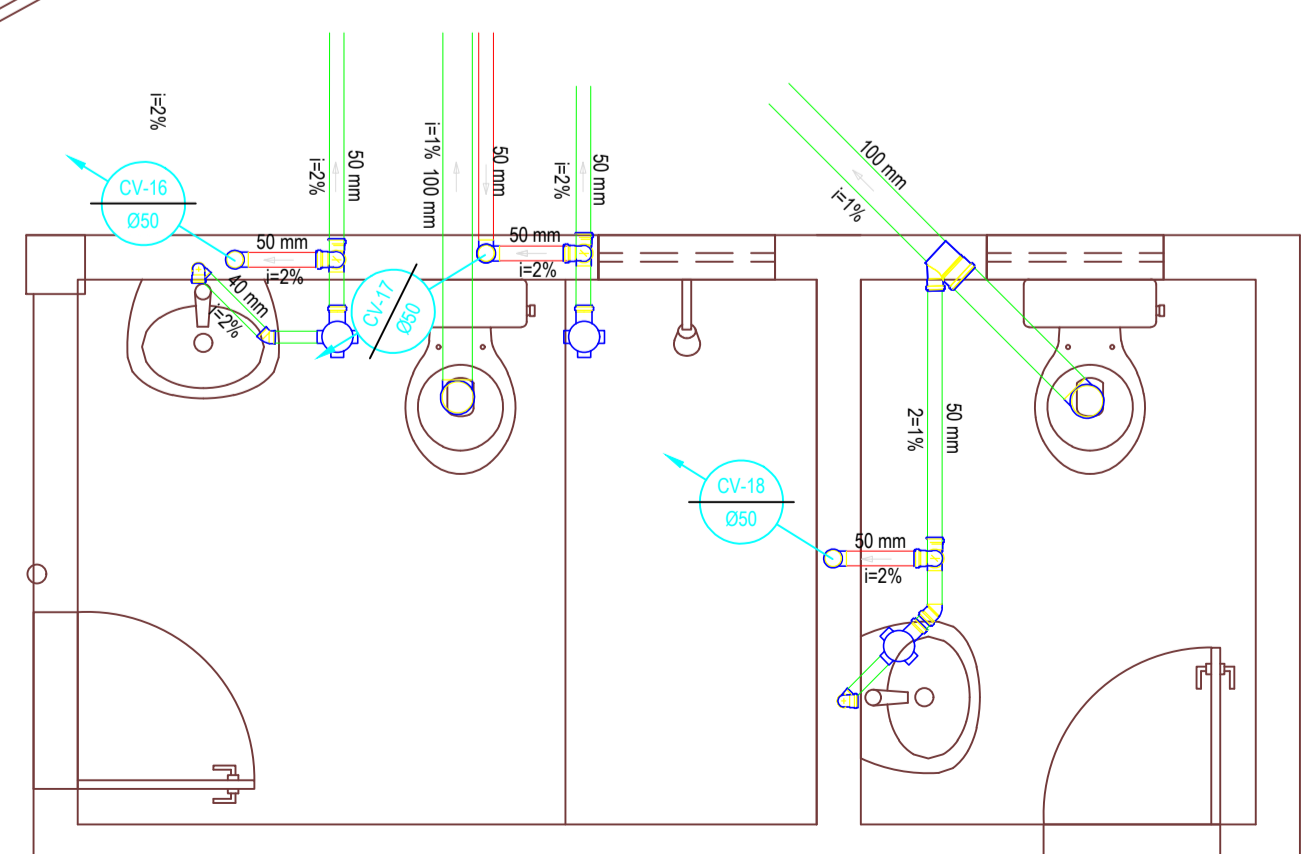

DETALHE SANITÁRIO 4
ESCALA: 1/25

LEGENDA	
00mm	INDICAÇÃO DA BITOLA DO TUBO
0,0%	INDICAÇÃO DO SENTIDO DE FLUXO DO TUBO
	INDICAÇÃO DA INCLINAÇÃO DO TUBO
	TUBO PVC
	CAIXA DE INSPEÇÃO, 60x60cm, COM PROFUNDIDADE MÍNIMA DE 40cm, EM ALVENARIA E TAMPA DE CONCRETO.
	CAIXA DE GORDURA, CILÍNDRICA, DIÂMETRO INTERNO DE 30cm, PARTE SUBMESSA DO SEPTO DE 20cm, CAPACIDADE DE 18 LITROS, EM ALVENARIA E TAMPA DE CONCRETO.
	JUNÇÃO SIMPLES
	JUNÇÃO SIMPLES
	CURVA DE 45° LONGA
	JOELHO 45°


OBSERVAÇÕES DAS INSTALAÇÕES SANITÁRIAS

01. RAMAIS E COLUNAS DE ESGOTO: PVC PONTA E BOLSA COM ANEL DE BORRACHA.

02. PONTOS DE UTILIZAÇÃO
REDE DE ESGOTO: JOELHOS 90° SÉRIE NORMAL EM SISTEMA ELÁSTICO (RECEBEM ANEL DE BORRACHA).

03. TUBULAÇÃO
REDE DE ESGOTO: TUBO PVC RÍGIDO SÉRIE NORMAL. JUNTAS EM SISTEMA SOLDÁVEL (ACETAM ADESIVO PLÁSTICO) PARA TRECHOS ATERRADOS NO PISO. COLUNAS EM PVC RÍGIDO TENDO PONTA E BOLSA COM ANEL DE BORRACHA.

04. INCLINAÇÕES MÍNIMAS
RAMAIS DE DESCARGA E ESGOTO (DECLIVE):
- 2,0% PARA TUBOS COM DIÂMETROS IGUAL OU INFERIOR A ø75mm.
- 1,0% PARA TUBOS COM DIÂMETROS IGUAL OU SUPERIOR A ø100mm.
- RAMAIS DE VENTILAÇÃO (ACLIVE): 1,0% PARA TUBOS COM DIÂMETROS IGUAL OU INFERIOR A ø75mm.

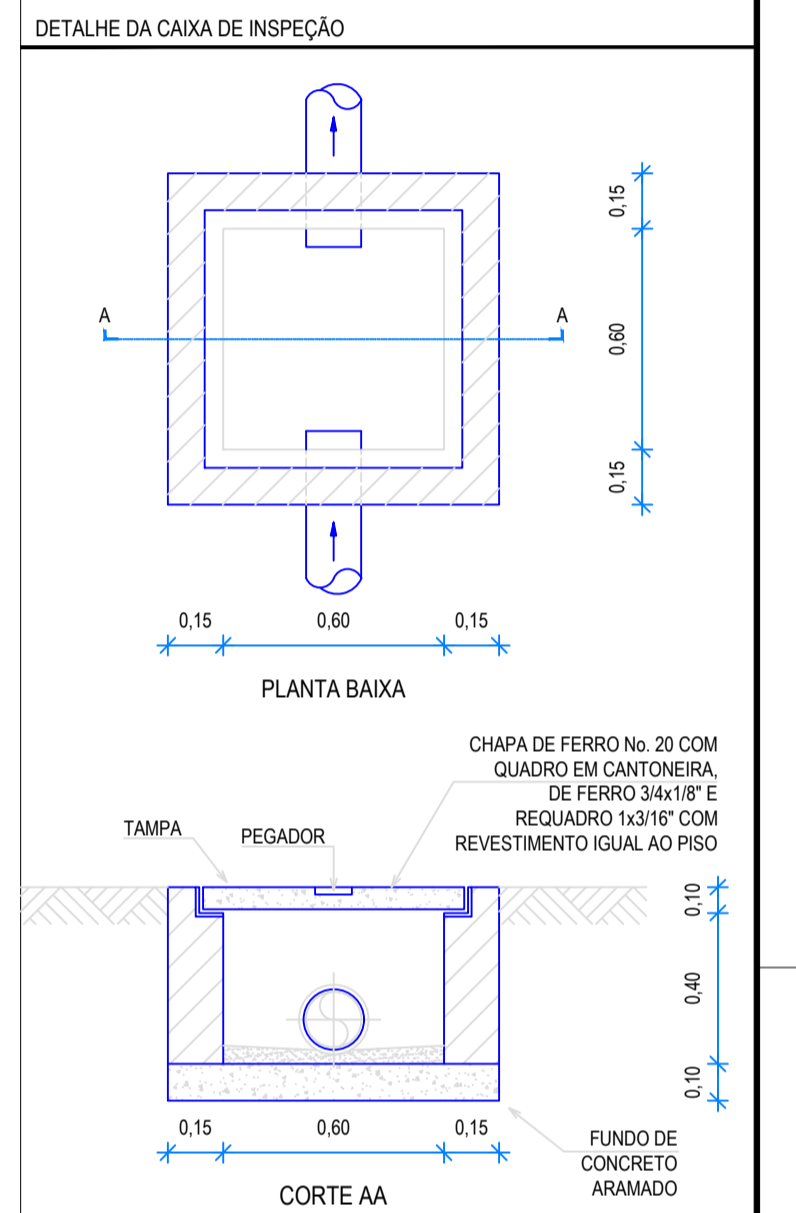

OBSERVAÇÃO: A ALTURA DA CAIXA SOFRERÁ VARIAÇÕES AO LONGO DA REDE DE ESGOTO EM FUNÇÃO DA INCLINAÇÃO.

ASSINATURAS E APROVAÇÃO

PROJETISTA: *Leonardo Silveira Lima*
LEONARDO SILVEIRA LIMA
ENGENHEIRO CIVIL - RNP: 0601581067

PROPRIETÁRIO:

PROPRIETÁRIO:
PREFEITURA MUNICIPAL DE ARACATÍ

OBJETO:
CONSTRUÇÃO DE ESCOLA DE 12 SALAS E CAMPO NA LOCALIDADE CUMBE

PROJETO:
INSTALAÇÕES

CONTEÚDO:
INSTALAÇÕES SANITÁRIAS

IDENTIFICAÇÃO DOS DESENHOS:
TÉRREO - INSTALAÇÕES SANITÁRIAS
DETALHE SANITÁRIO 4

GEO PAC
AVENIDA PADRE ANTÔNIO TOMAS, N.º 240, SALA 301
BARRIO ALDEOTA, FORTALEZA
FONE: 85 3241 31 41 (EMBA), GEO.PAC@GEO.PAC.COM.BR

PROPRIETÁRIO:
PREFEITURA MUNICIPAL DE ARACATÍ

OBJETO:
CONSTRUÇÃO DE ESCOLA DE 12 SALAS E CAMPO NA LOCALIDADE CUMBE

PROJETO:
INSTALAÇÕES

CONTEÚDO:
INSTALAÇÕES SANITÁRIAS

IDENTIFICAÇÃO DOS DESENHOS:
TÉRREO - INSTALAÇÕES SANITÁRIAS
DETALHE SANITÁRIO 4

ESCALA: CUMBE - ARACATICE
DESENHO: DANIEL MOREIRA

DATA: MARÇO 2023

PROJETA: 01/03
CONTROLE: ARCT 022.38