



DETALHE - FIXAÇÃO GUARDA CORPO
ESC: 1/5

1 | DETALHE GUARDA CORPO
1 : 25

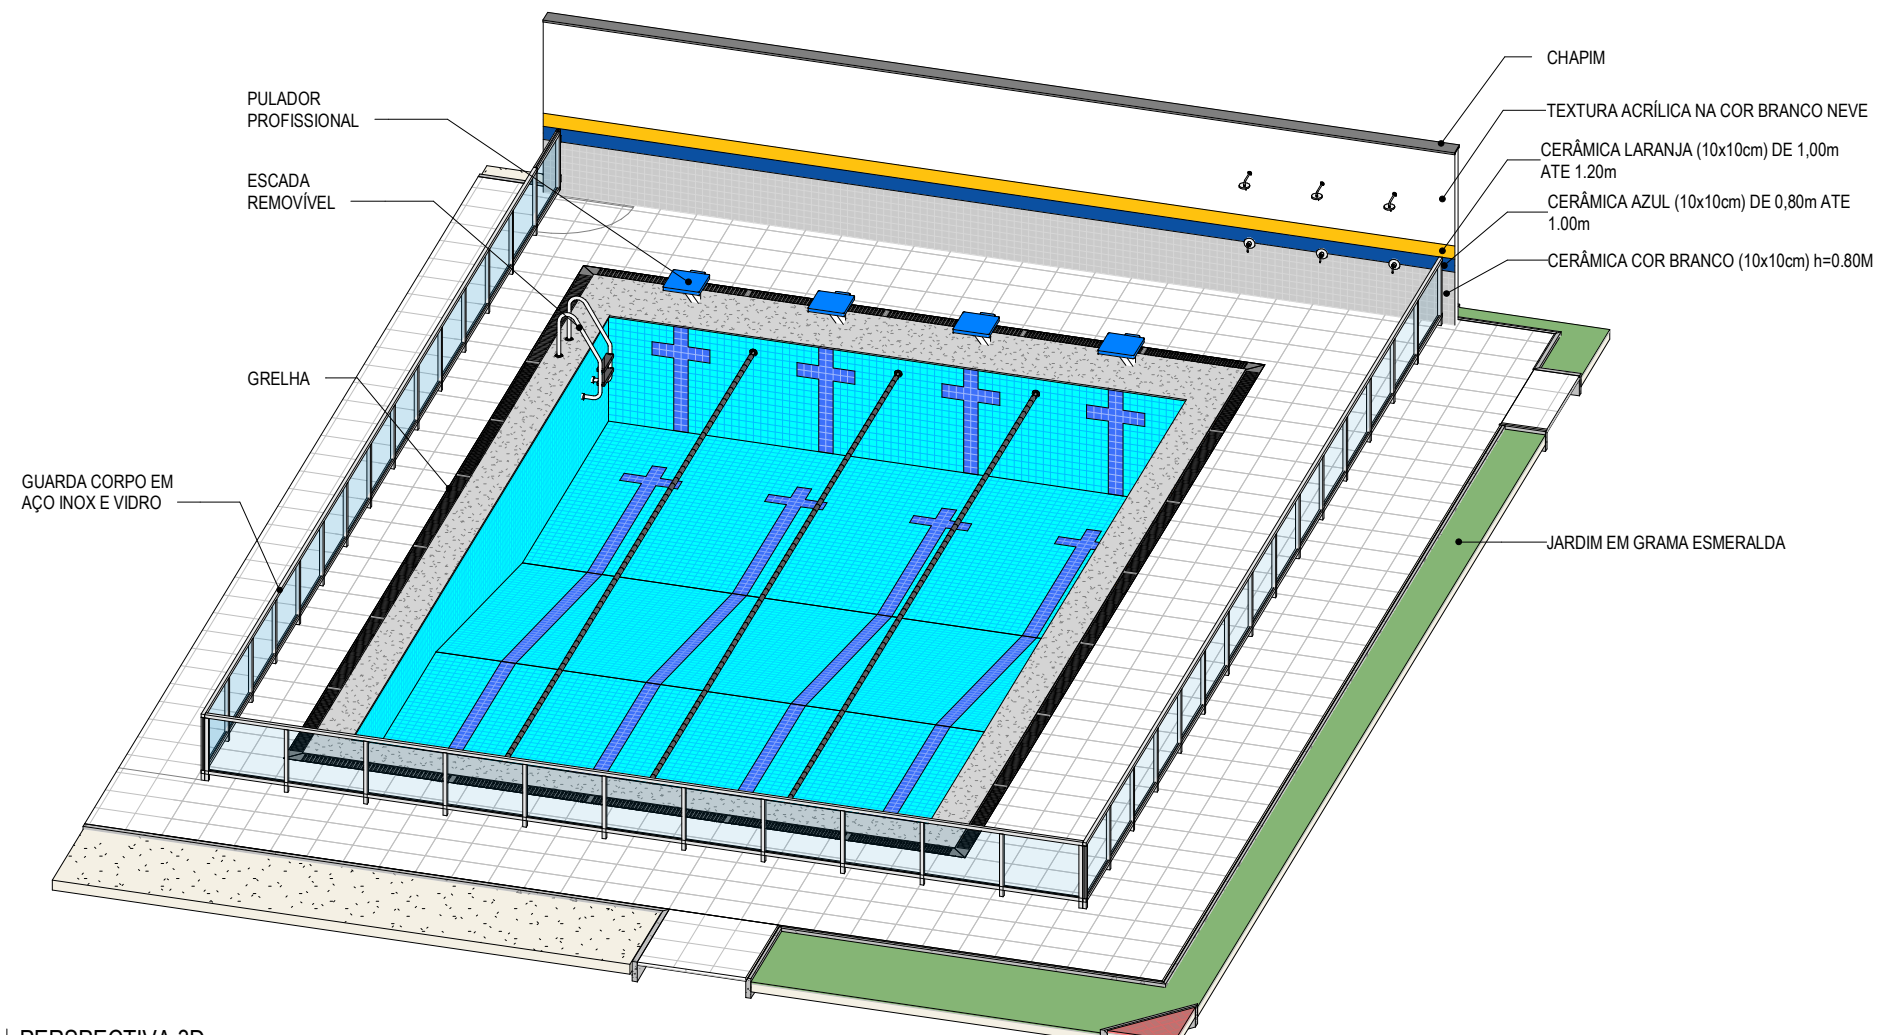

2 | PERSPECTIVA 3D

ASSINATURAS E APROVAÇÃO

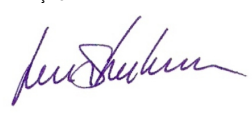COORDENAÇÃO:

LEONARDO SILVEIRA LIMA
ENGENHEIRO CIVIL: RNP:
0601581067

APROVAÇÃO:

PROPRIETÁRIO:
PREFEITURA MUNICIPAL DE
ARACATI/CE
PROPRIETÁRIO:
GEOPAC
RUA CALIXTO MACHADO, Nº27, SALA 04
BARRIO: PIRES FAÇANHA | EUSEBIOICE
FONE: 85 3241.3147 | EMAIL: GEOPAC@GEOPAC.COM.BR

OBRA:
IMPLANTAÇÃO DE PISCINAS EM ESCOLAS - ESCOLA RAÍZES E ASAS
PROJETO:
ARQUITETURA
IDENTIFICAÇÃO DOS DESENHOS:
01. DETALHE GUARDA CORPO
02. PERSPECTIVA 3D
LOCAL:
ARACATI/CE
DATA:
03/2023
ESCALA:
INDICADA

PRANCHA:
04/05
CONTROLE:
ARCT C22.21