

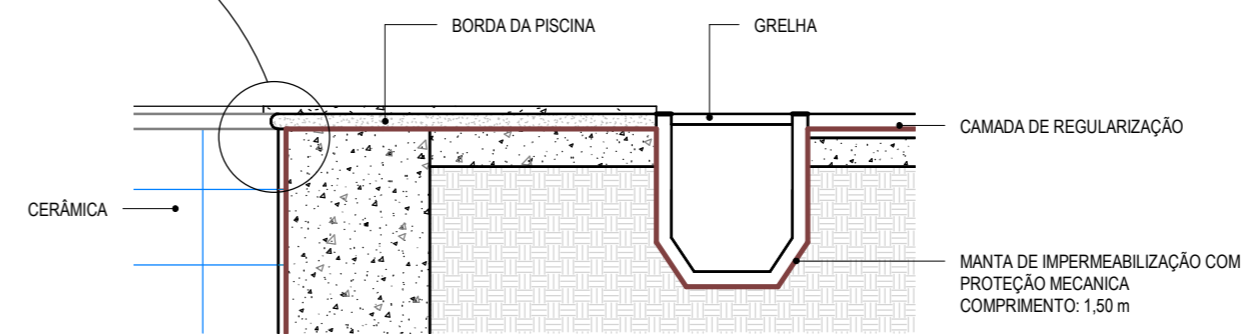



1 | DETALHE - RAIAS
1:20

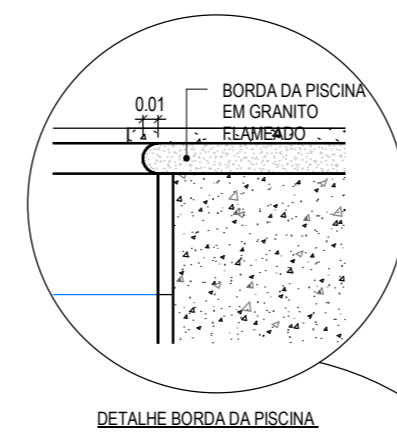


3 | DETALHE - GRELHA
1:10

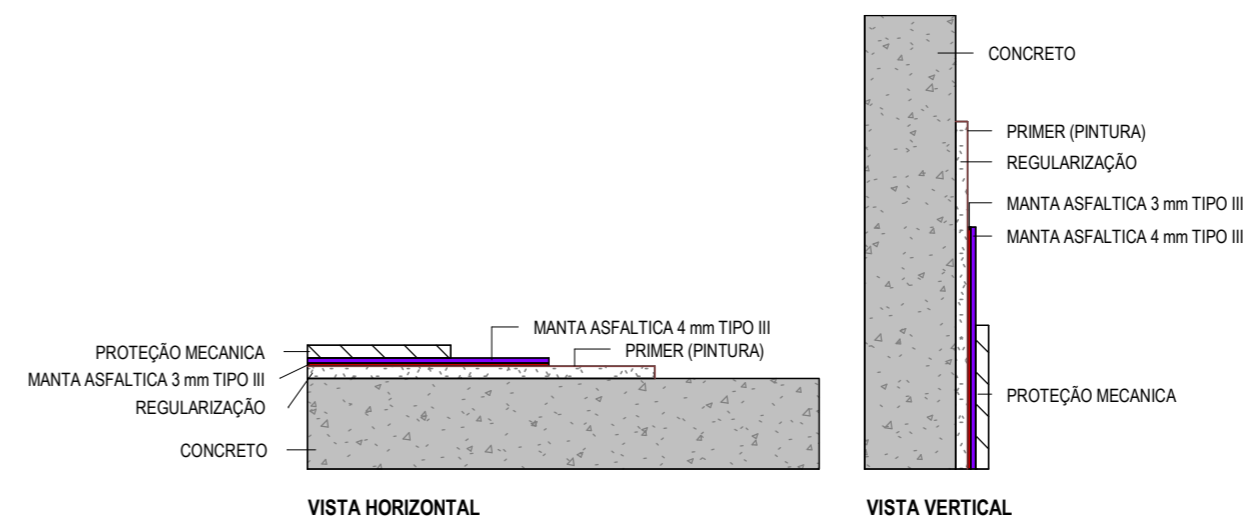

4 | DETALHE - IMPERMEABILIZAÇÃO
1:5

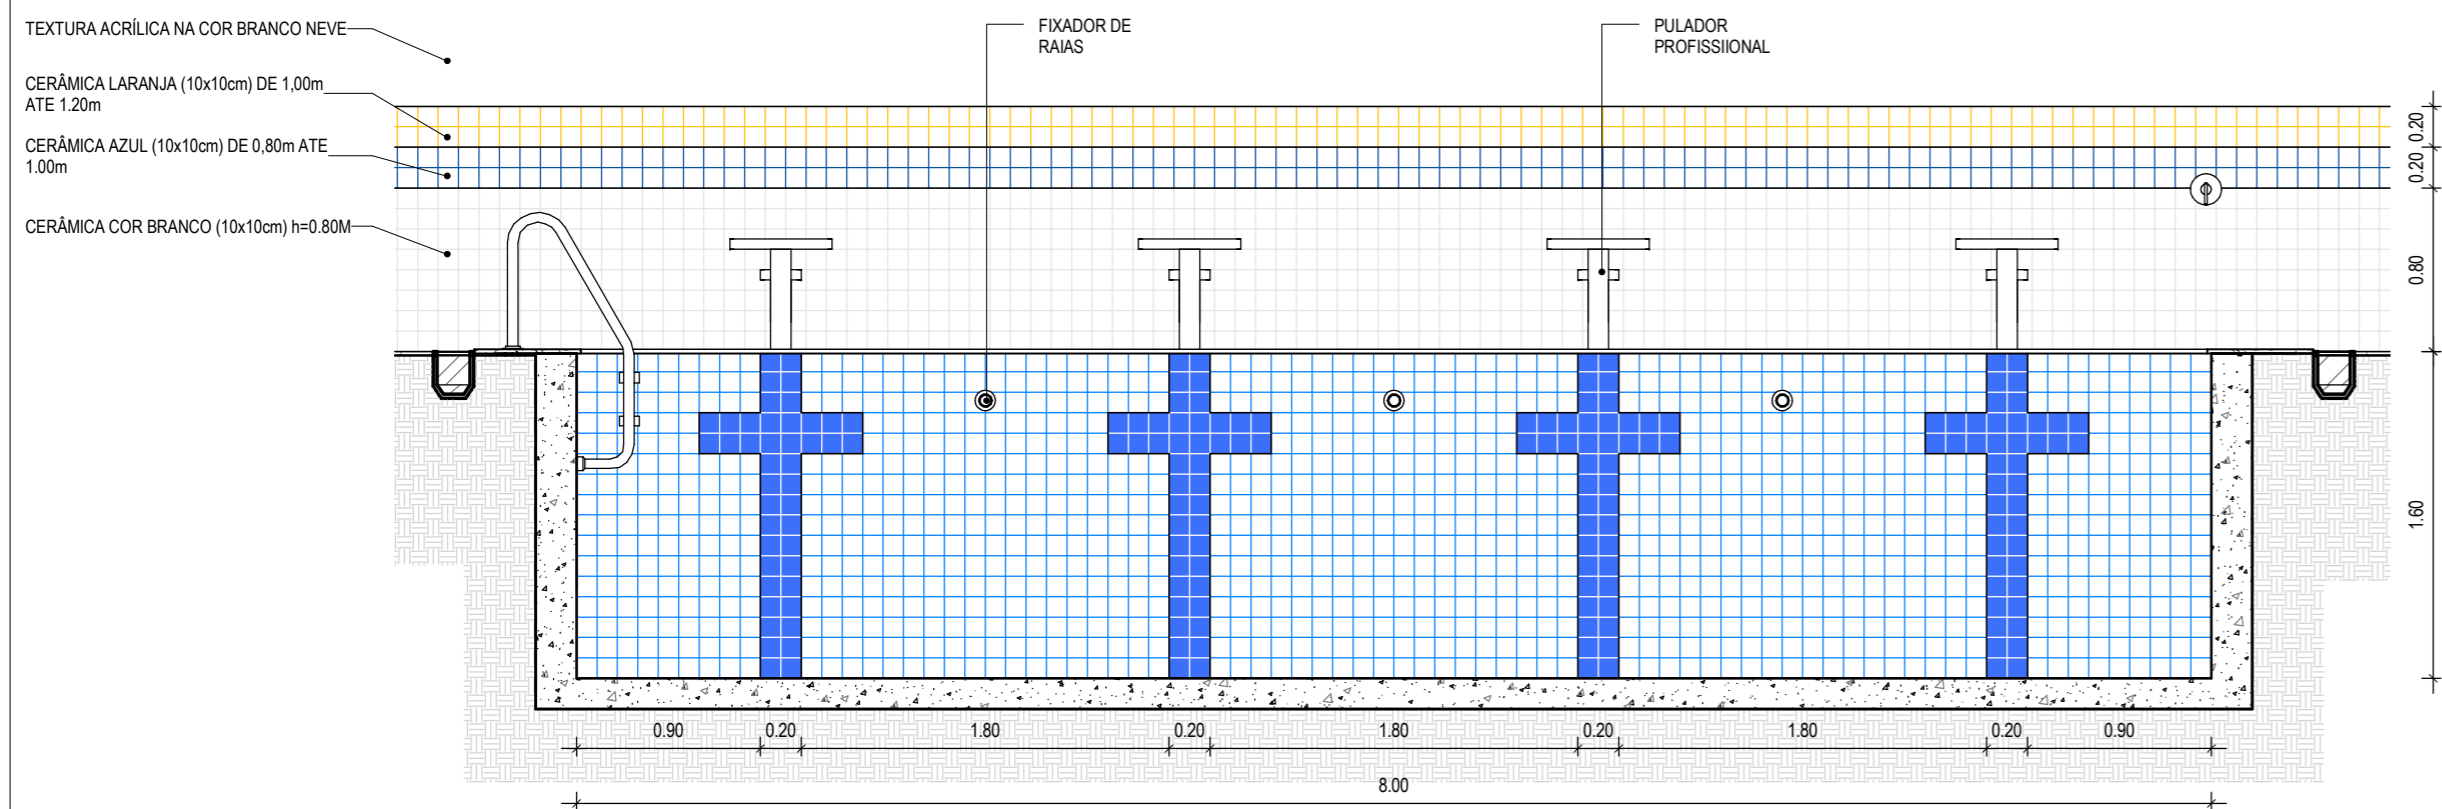

2 | VISTA - PAGINAÇÃO DE MATERIAIS
1:37

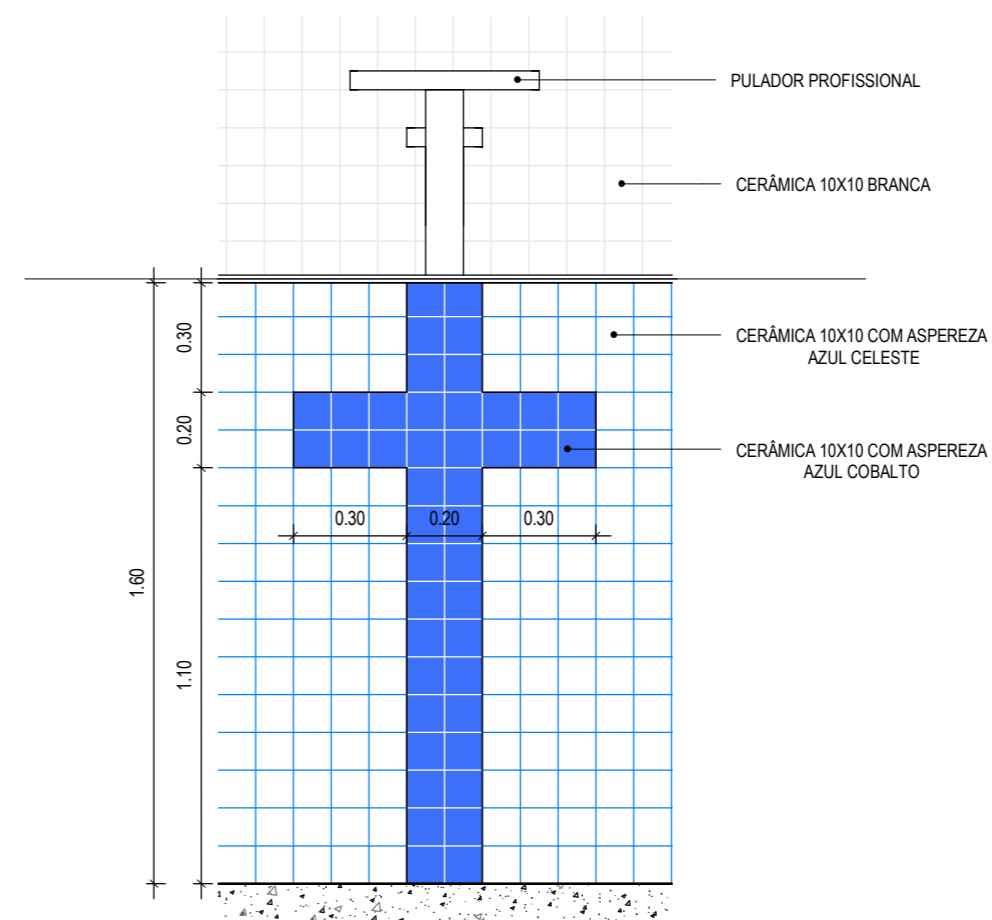

5 | DETALHE - PAGINAÇÃO DE MATERIAIS
1:20

ASSINATURAS E APROVAÇÃO

PROJETISTA	PROPRIETÁRIO
<i>Leonardo Silveira Lima</i>	
LEONARDO SILVEIRA LIMA	
ENGENHEIRO CIVIL - RNP: 0601581067	

APROVAÇÃO

GEOPAC RUA CALIXTO MACHADO, Nº27, SALA 04
BAIRRO: PRES. FAÇANHA | EUSEBIOCE.
FONE: 85 3241.3147 | EMAIL:
GEOPAC@GEOPAC.COM.BR

PROPRIETÁRIO:
PREFEITURA MUNICIPAL DE ARACATICE
OBRA:
IMPLANTAÇÃO DE PISCINAS EM ESCOLAS - ESCOLA RAÍZES E ASAS

PROJETO:
ARQUITETURA
IDENTIFICAÇÃO DOS DESENHOS:
01. DETALHE - RAIAS
02. VISTA - PAGINAÇÃO DE MATERIAIS
03. DETALHE - GRELHA
04. DETALHE - IMPERMEABILIZAÇÃO
05. DETALHE - PAGINAÇÃO DE MATERIAIS

LOCAL: ARACATICE	DATA: 03/2023	PRANCHAS: 05/05
DESENHO: ANA NASCIMENTO	ESCALA: INDICADA	ARQUIVO: ARCT 22.60