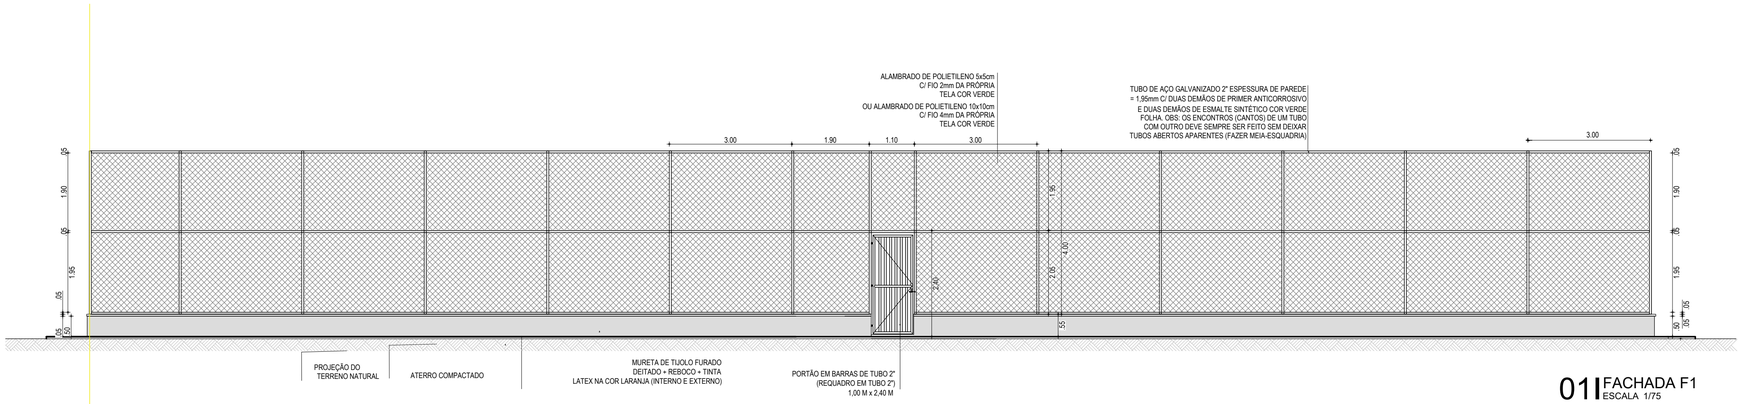

01 | FACHADA F1
ESCALA 1/75

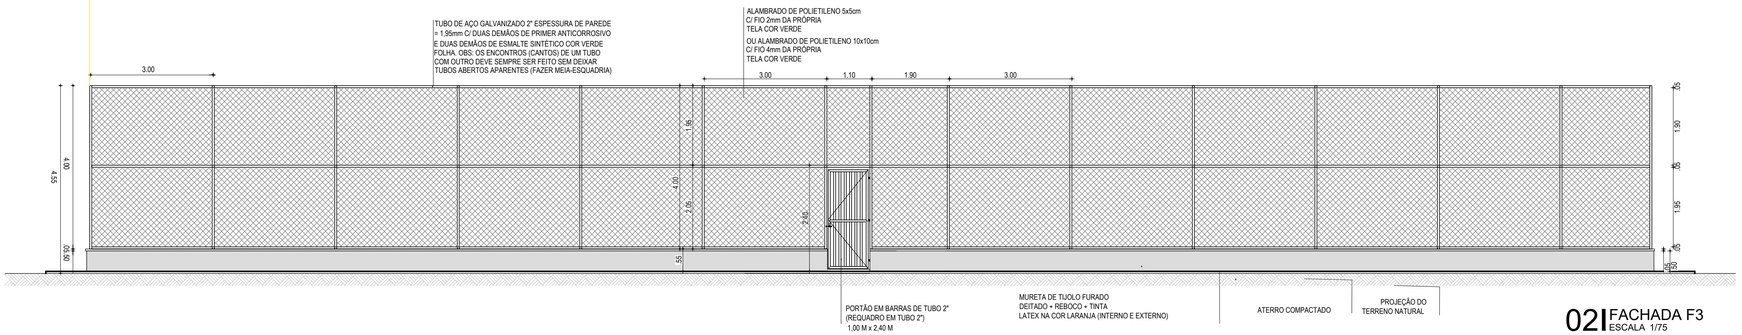

02 | FACHADA F3
ESCALA 1/75

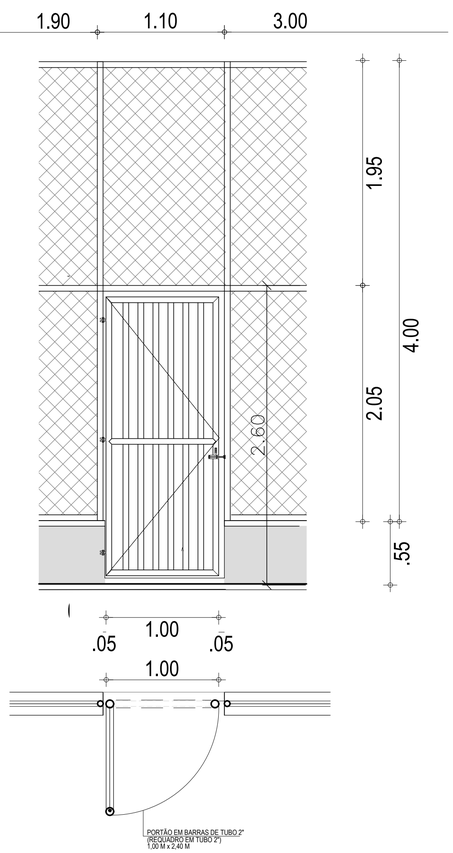

07 | DETALHE ACESSO
ESCALA 1/10

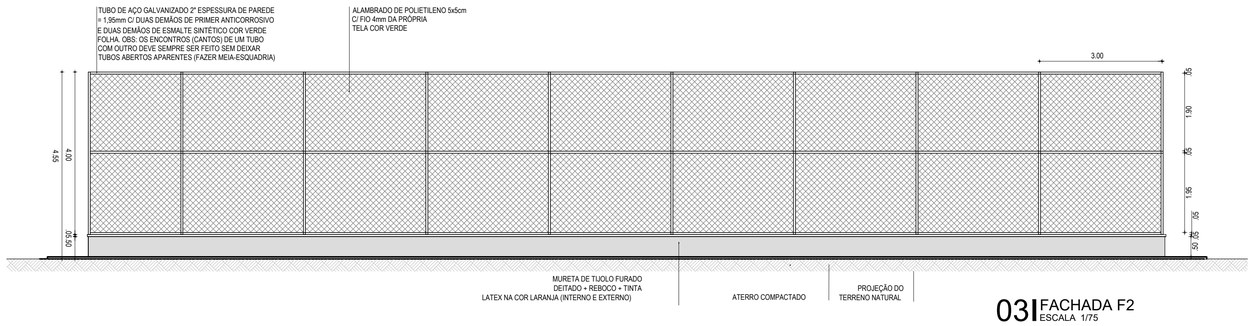

03 | FACHADA F2
ESCALA 1/75

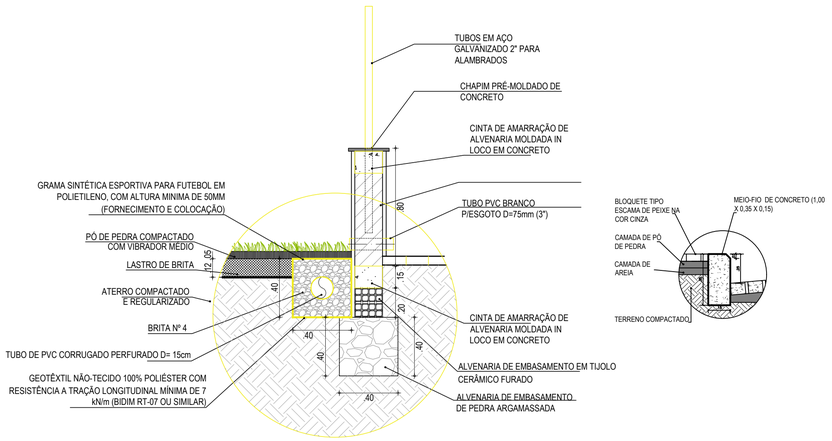

05 | DETALHE DRENAGEM CAMPO
ESCALA 1/20

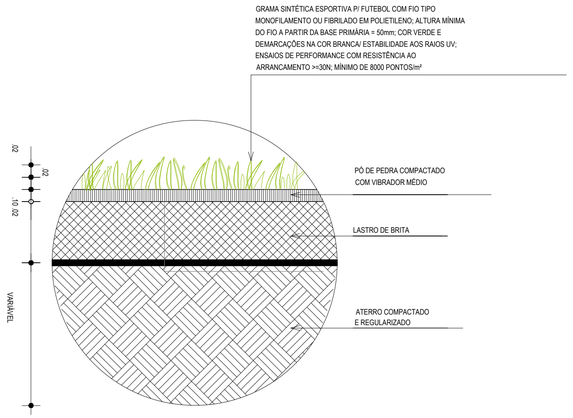

06 | DETALHE GRAMADO - BASE
ESCALA 1/10

ASSINATURAS E APROVAÇÃO

RESPONSÁVEIS TÉCNICOS:

LEONARDO SILVEIRA LIMA
ENGENHEIRO CIVIL - RNP: 060158106?

PROPRIETÁRIO:

APROVAÇÃO

GEOPAC
AV. PADRE ANTÔNIO TOMÁS, N.º 2420, SALA 501
BAIRRO ALDEOTA | FORTALEZA/CE
FONE: 85 3241-3147 | EMAIL: GEOPAC@GEOPAC.COM.BR

PROPRIETÁRIO:
PREFEITURA MUNICIPAL DE ARACATI

OBRA:
CONSTRUÇÃO DE ESCOLA DE 12 SALAS E CAMPO NA LOCALIDADE CUMBE

PROJETO:
PROJETO ARQUITETÔNICO

IDENTIFICAÇÃO DOS DESENHOS:
FACHADAS E DETALHES

LOCAL:	DATA:	PRANCHA:
CUMBE - ARACATI/CE	MARÇO/2023	05/06
DESENHO: MEIRY	ESCALA: INDICADA	CONTRATO: ARCT C22.38