



01 VISTA 08  
ESCALA: 1/75

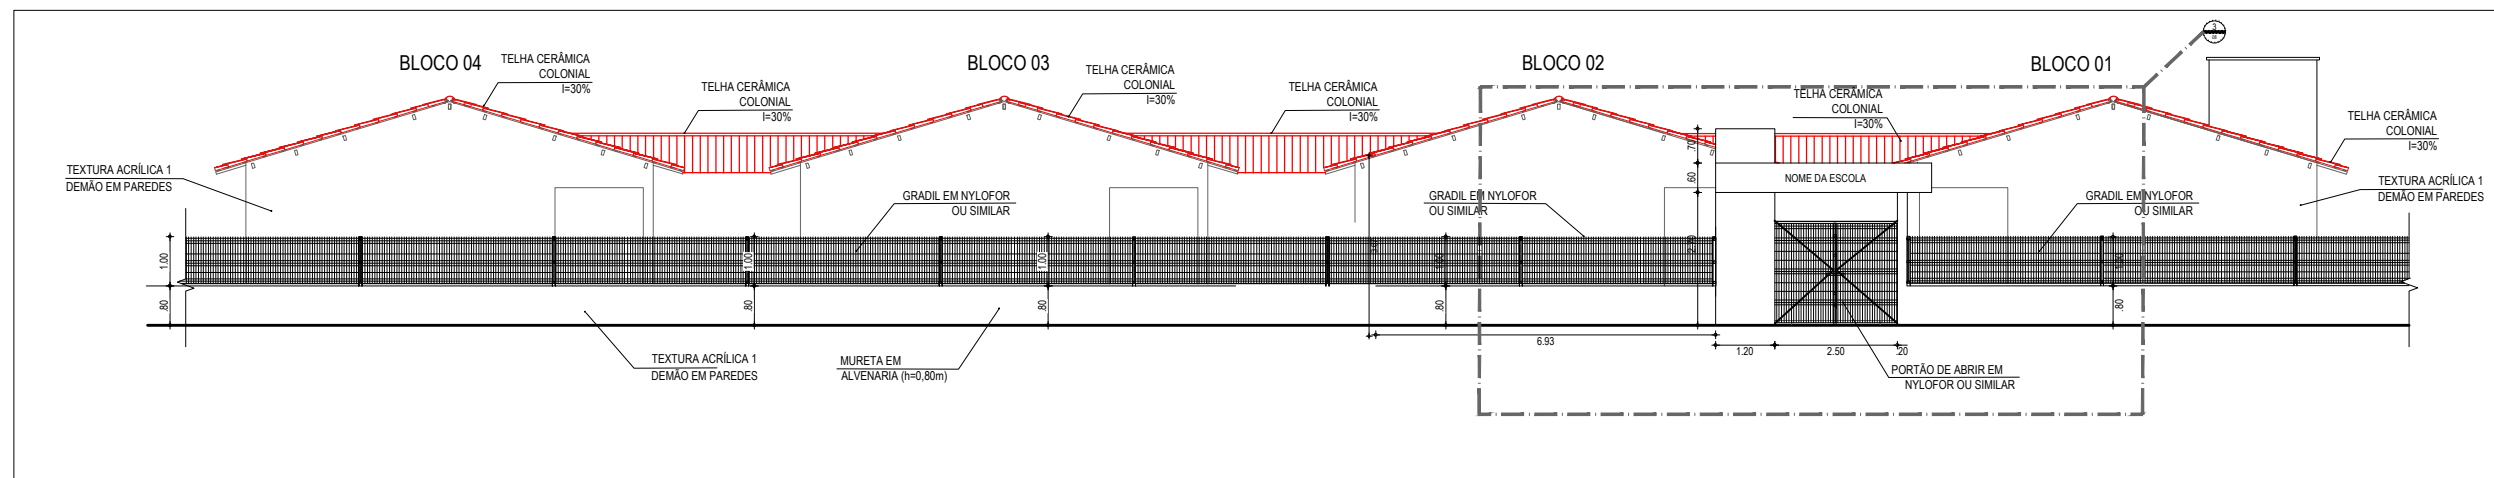

02 VISTA 09  
ESCALA: 1/75

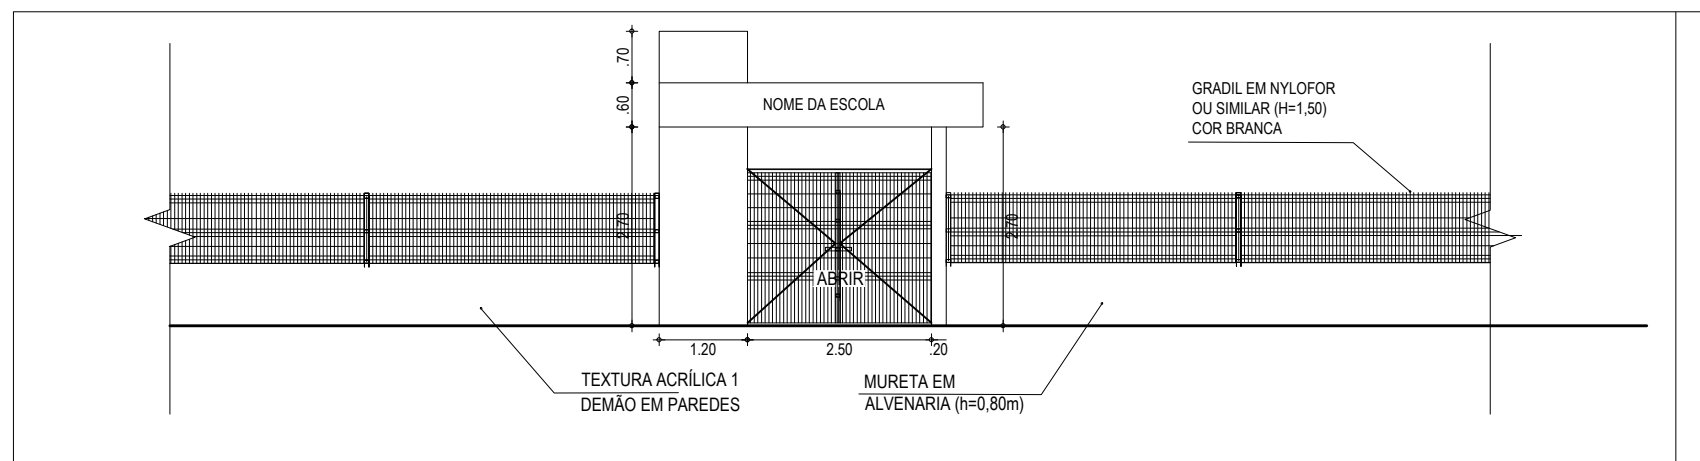

03 DET. GRADIL E PORTÃO  
ESCALA: 1/50

ESPECIFICAÇÕES	
PISO	
1	CERÂMICA 30 X 30 cm ESMALTADO
2	CERÂMICA 30 X 30 cm ESMALTADO COR BRANCA
3	PISO INDUSTRIAL
PAREDE	
1	PINTURA HIDRACOR
2	LATEX DUAS DEMÃOS EM PAREDES INTERNAS
3	CERÂMICA 30 X 30 cm ESMALT. ATÉ ALTURA DE 1,20 m E LATEX DUAS DEMÃOS EM PAREDES INTERNAS NO RESTANTE
4	CERÂMICA 10 X 10 cm BRANCA. ATÉ ALTURA DE 0,90 m. CERÂMICA 10 X 10 cm cor AZUL. ATÉ ALTURA DE 0,20 cm. CERÂMICA 10 X 10 cm cor LARANJA. ATÉ ALTURA DE 0,20 cm e TEXTURA NO RESTANTE
5	CERÂMICA 30 X 30 cm ESMALT. ATÉ ALTURA DE 3,00 m
TETO	
1	FORRO EM PVC
2	TELHADO APARENTE
3	LAJE DE CONCRETO - PINTURA HIDRACOR

ESQUADRIAS				
PORTAS E PORTÕES				
TIPO	LARG	ALT	BAND	ESPECIFICAÇÕES
P1	0,60	0,60	-	PORTA DE ALUMÍNIO EM CHAPA PARA VISITA DE CAIXA D'ÁGUA
P2	0,60	1,80	-	PORTA PARA W.C EM ALUMÍNIO
P3	0,80	2,10	-	PORTA EM MADEIRA TIPO PARANÁ
P4	0,80	2,10	-	PORTA EM ALUMÍNIO COM VENEZIANA
P5	2,65	2,00	-	PORTA DE ABRIR EM NYLOR
P6	2,40	1,80	-	PORTÃO DUAS FOLHAS DE METALON PARA SUBESTAÇÃO AÉREA
P7	0,60	2,10	-	PORTA EM MADEIRA TIPO PARANÁ
P8	0,80	2,10	-	PORTA DE MADEIRA EM CEDRO

JANELAS E COBOÇOS				
TIPO	LARG	ALT	PEIT	ESPECIFICAÇÕES
J1	0,60	0,60	1,50	JANELA EM ALUMÍNIO E VIDRO, TIPO BASCULANTE
J2	1,50	0,60	1,50	JANELA EM ALUMÍNIO E VIDRO, TIPO DE CORRER
J3	1,50	1,00	1,10	JANELA EM ALUMÍNIO E VIDRO, TIPO DE CORRER
J4	1,50	0,80	1,10	GRADE DE FERRO TIPO FIXA
J5	0,60	0,60	1,50	JANELA EM ALUMÍNIO O VENEZIANA TIPO PORTINOLA

BANCADAS				
TIPO	COMP.	LARG	ALT	ESPECIFICAÇÕES
B1	1,80	0,60	0,90	BANCADA DE GRANITO COM RODABANCA E CUBA EM AÇO INOX
B2	1,45	0,60	0,90	BANCADA DE GRANITO COM RODABANCA E CUBA EM AÇO INOX
B3	2,50	0,60	-	4 x BANCADA DE GRANITO (H=0,80, 0,80, 1,26 e 1,59h) - DEP. MER.
	1,85	0,60	-	4 x BANCADA DE GRANITO (H=0,80, 0,80, 1,26 e 1,59h) - DEP. MER.
	1,00	0,60	-	4 x BANCADA DE GRANITO (H=0,80, 0,80, 1,26 e 1,59h) - DEPOSITO
	1,43	0,60	-	4 x BANCADA DE GRANITO (H=0,80, 0,80, 1,26 e 1,59h) - DEPOSITO
	1,70	0,60	-	4 x BANCADA DE GRANITO (H=0,80, 0,80, 1,26 e 1,59h) - ALMOXAR.
B4	3,56	0,60	-	4 x BANCADA DE GRANITO (H=0,80, 0,80, 1,26 e 1,59h) - ALMOXAR.
	1,50	0,55	1,10	BANCADA DE GRANITO (REFETÓRIO)
B5	2,10	0,51	0,80	BANCADA DE GRANITO COM RODABANCA E CUBA OVAL
	0,70	0,51	0,70	BANCADA DE GRANITO COM RODABANCA E CUBA OVAL
B6	2,48	0,51	0,80	BANCADA DE GRANITO COM RODABANCA E CUBA OVAL
B7	1,78	0,51	0,80	BANCADA DE GRANITO COM RODABANCA E CUBA OVAL
B8	1,75	0,51	0,70	BANCADA DE GRANITO COM RODABANCA E CUBA OVAL

QUADRO DE ÁREAS		
BLOCOS	AMBIENTE	ÁREA
BLOCO 01	COZINHA	15,40 m²
	DEPÓSITO MERENDA	5,54 m²
	DEPÓSITO DE UTENSÍLIOS	2,14 m²
	SALA MULTUSO	33,85 m²
	PROFESSORES/REINÁRIA	24,00 m²
BLOCO 02	DIRETORIA/SECRETARIA	23,40 m²
	ALMOXARFADO	3,15 m²
	W.C. PROFESSORES	2,48 m²
	W.C. DIRETORIA	4,64 m²
	W.C. FEM	15,93 m²
BLOCO 03	W.C. MASC	15,93 m²
	W.C. PCR	3,36 m²
BLOCO 04	4 SALAS DE AULA	162,00 m²
BLOCO 05	4 SALAS DE AULA	162,00 m²
	4 SALAS DE AULA	162,00 m²
BLOCO 06	W.C. FEM	13,50 m²
	W.C. MASC	13,50 m²
	VESTIÁRIO FEM	15,93 m²
BLOCO 07	VESTIÁRIO MASC	15,93 m²

01 0,00 0,00  
NÍVEL PLANTA E CORTE DE CORTES

ASSINATURA E APROVAÇÃO  
RESPONSÁVEL TÉCNICO: LEONARDO SILVEIRA LIMA  
ENGR. CIVIL RFP 05018/106-7

APROVAÇÃO

**GEOPAC** AV. PADRE ANTONIO TOMAZ, N.º 302, SALA 011  
BARRIO ALBERTO FORTEALEONE FONE: 85 341-3147 (EMAIL: GEOPAC@GEOPAC.COM.BR)

PROPRIETÁRIO: PREFEITURA MUNICIPAL DE ARACATI  
PROJETO: CONSTRUÇÃO DE ESCOLA DE 12 SALAS E CAMPO NA LOCALIDADE CUMBE  
PROJETO ARQUITETÔNICO

IDENTIFICAÇÃO DOS DESENHOS:  
01 VISTA 08  
02 VISTA 09  
03 DETALHE GRADIL E PORTÃO

ELABORADO: CUMBE - ARACATICE	DATA: MARÇO/2023	PROJETO: 08/12
REVISADO: MEYRY	INDICADA	CONTROLE: ARCT 022 38