




CORTE AA
Esc: 1:50

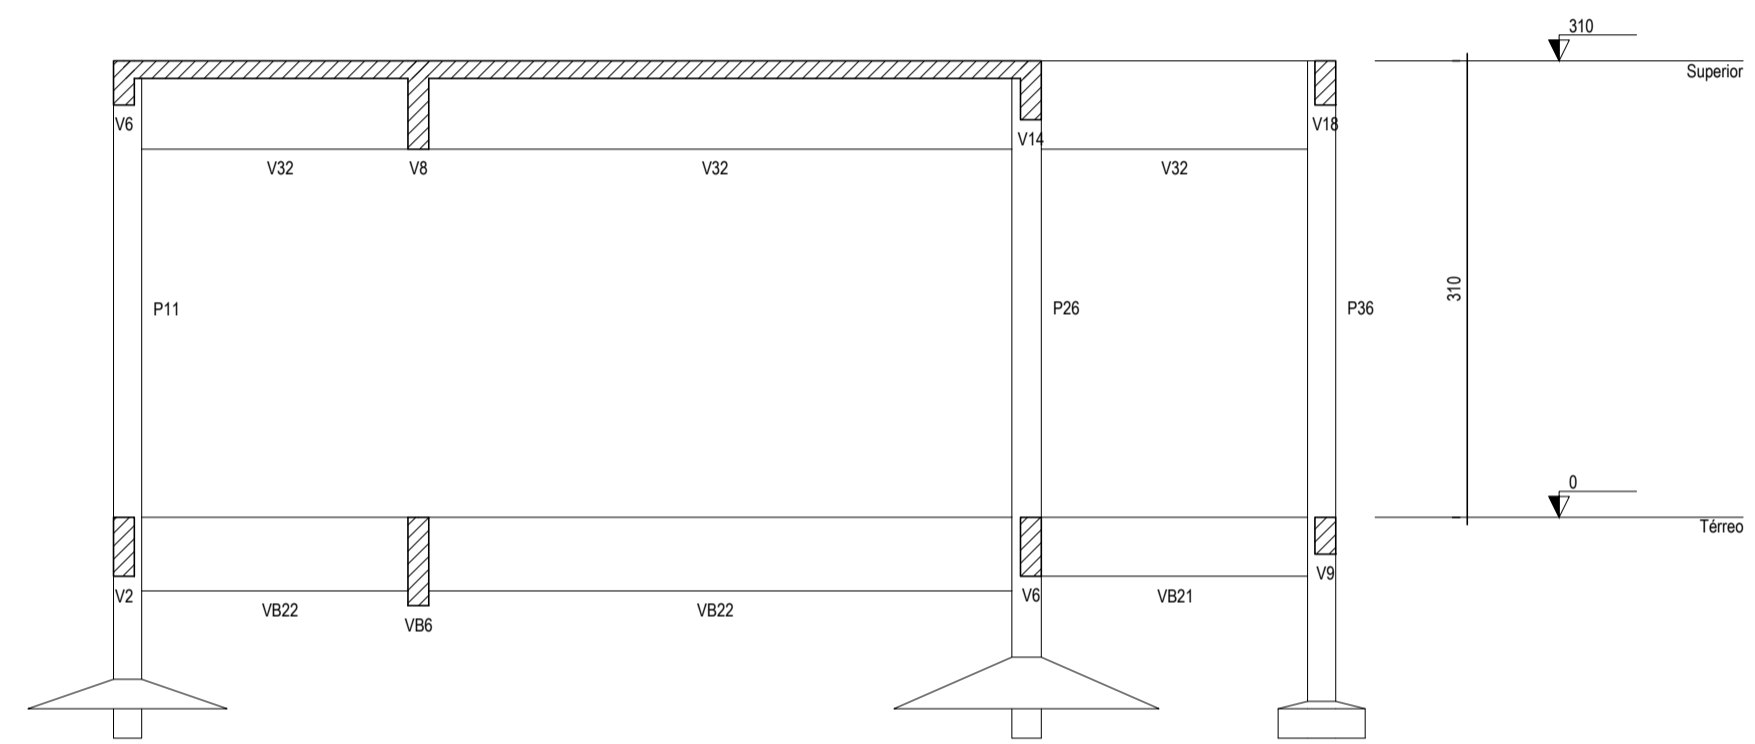


CORTE B-B
Esc: 1:50

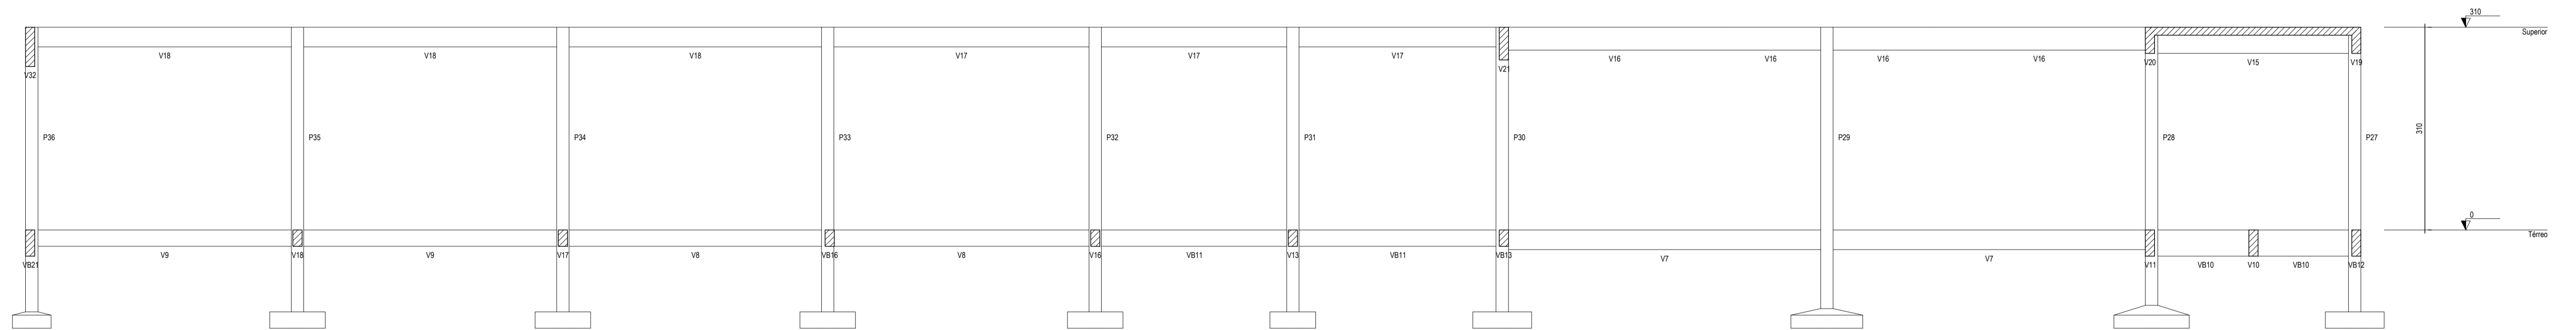


CORTE C-C
Esc: 1:50

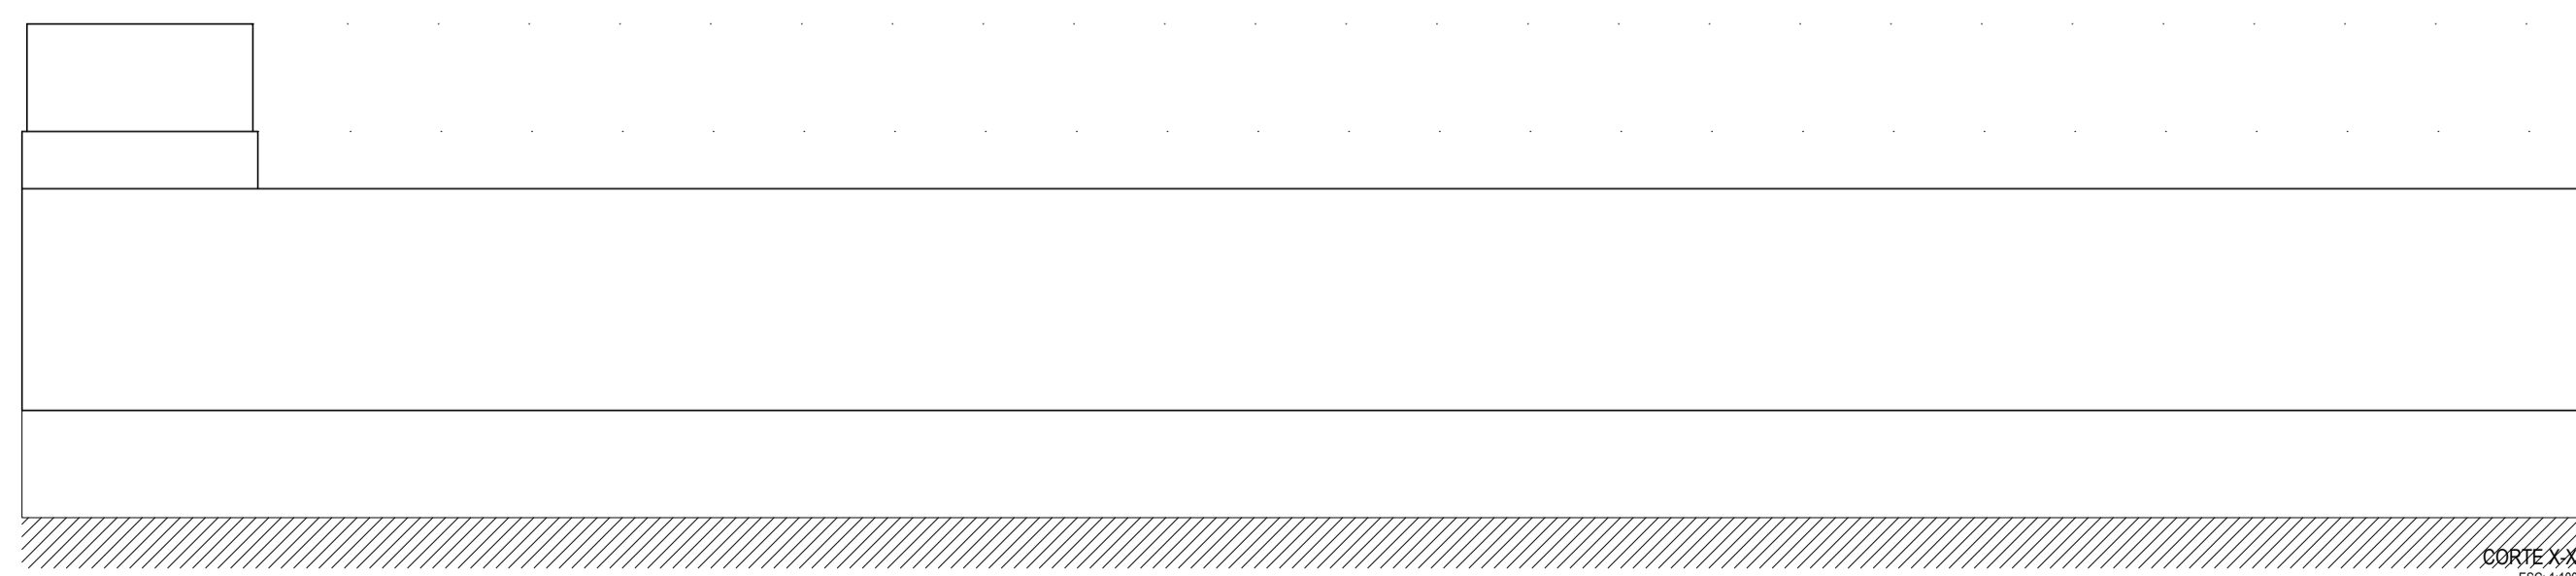

CORTE XX
Esc: 1:50

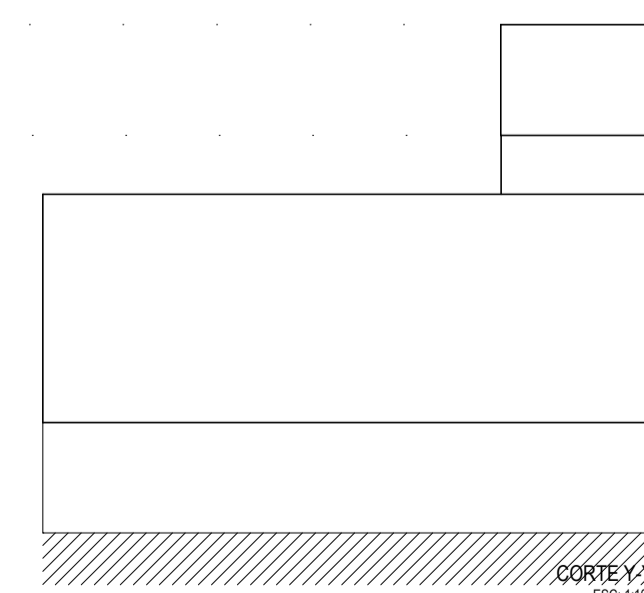

CORTE YY
Esc: 1:50

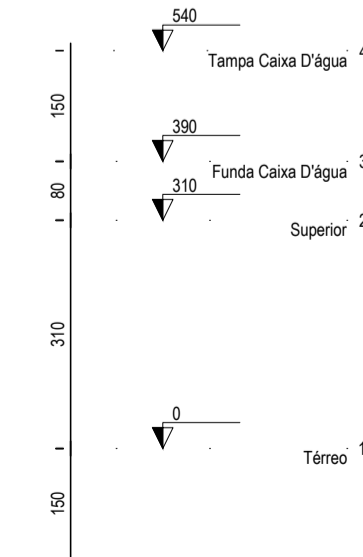

ASSINATURAS E APROVAÇÃO	
PROJETISTA <i>Leonardo Silveira Lima</i> LEONARDO SILVEIRA LIMA ENGENHEIRO CIVIL - RNP: 3601581067	PROPRIETÁRIO
APROVAÇÃO	
<p>GEOPAC AVENIDA PADRE ANTÔNIO TOMAZ, N° 1302, SALA 301502 BARRIO ALBERTINA FORTALEZA - FONE: 85 3341.3147 (EMAIL: GEOPAC@GEOPAC.COM.BR)</p>	
<p>PROPRIETÁRIO: PREFEITURA MUNICIPAL DE ARACATI/CE</p>	
<p>OBJETO: CONSTRUÇÃO DE ESCOLA DE 12 SALAS E CAMPO NA LOCALIDADE CUMBE</p>	
<p>PROJETO: PROJETO ESTRUTURAL EM CONCRETO - BLOCO I - BLOCO ADMINISTRATIVO</p>	
<p>IDENTIFICAÇÃO DOS DESENHOS: 1. CORTE AA 2. CORTE BB 3. CORTE CC 4. CORTE ESQUEMÁTICO</p>	
LOCAL: CUMBE / ARACATI - CE	DATA: MARÇO/2023
PROFESSOR: LEONARDO SILVEIRA	PROFESSOR: INDICADA
INDICADA	ARCT - 22/23