




CORTE A-A
Esc: 1/50

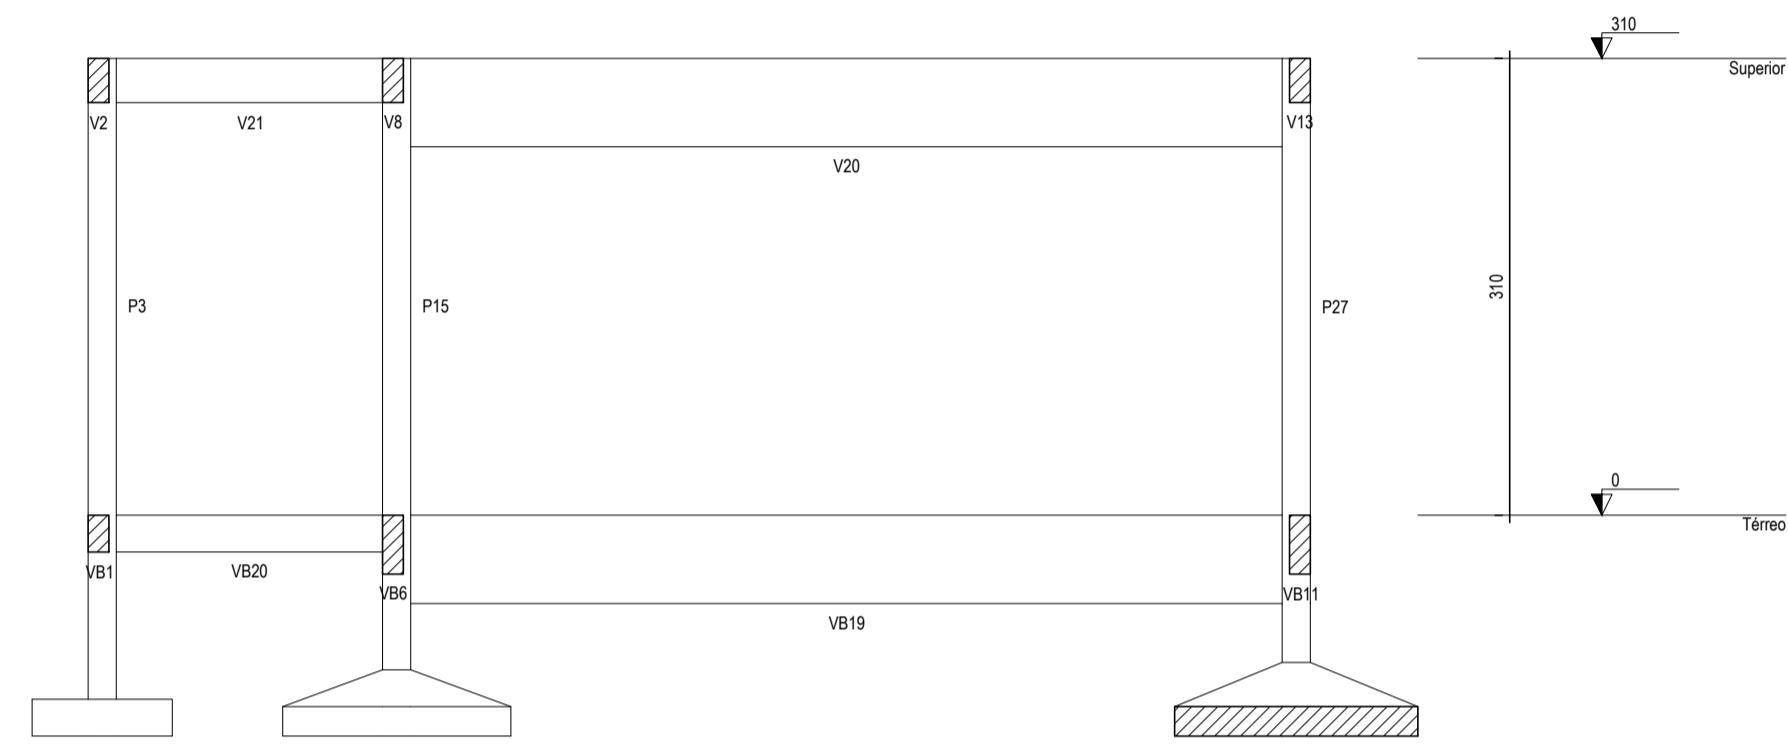

CORTE B-B
Esc: 1/50

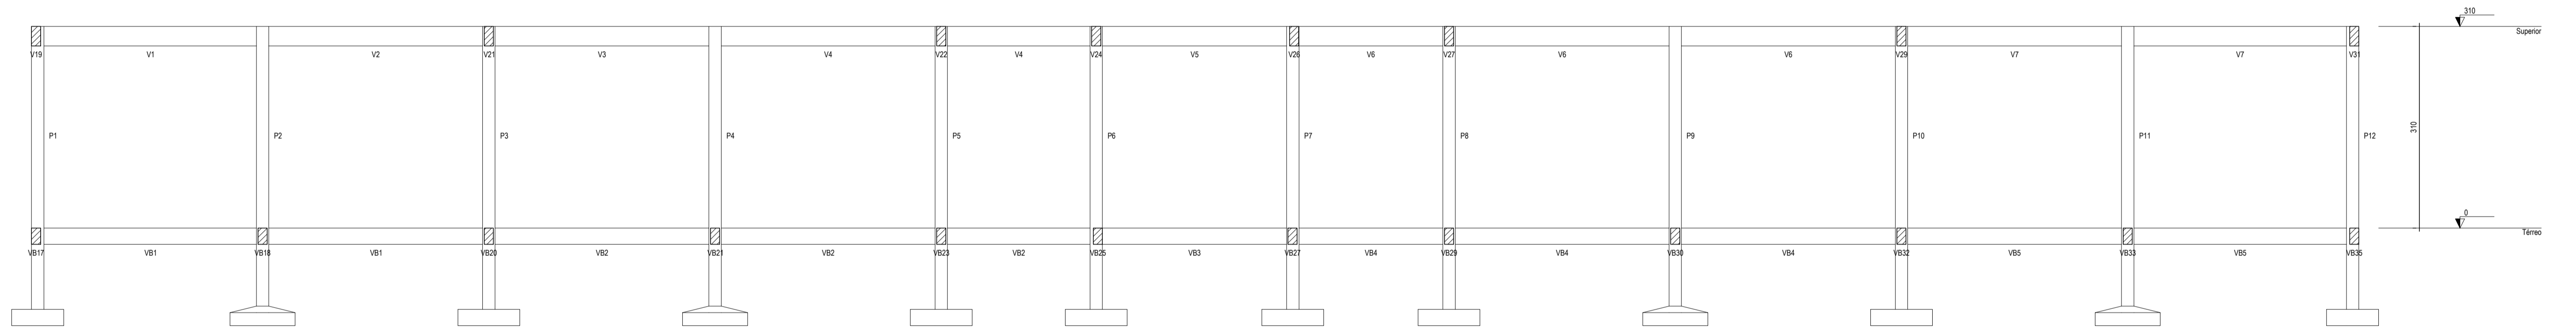

CORTE C-C
Esc: 1/50

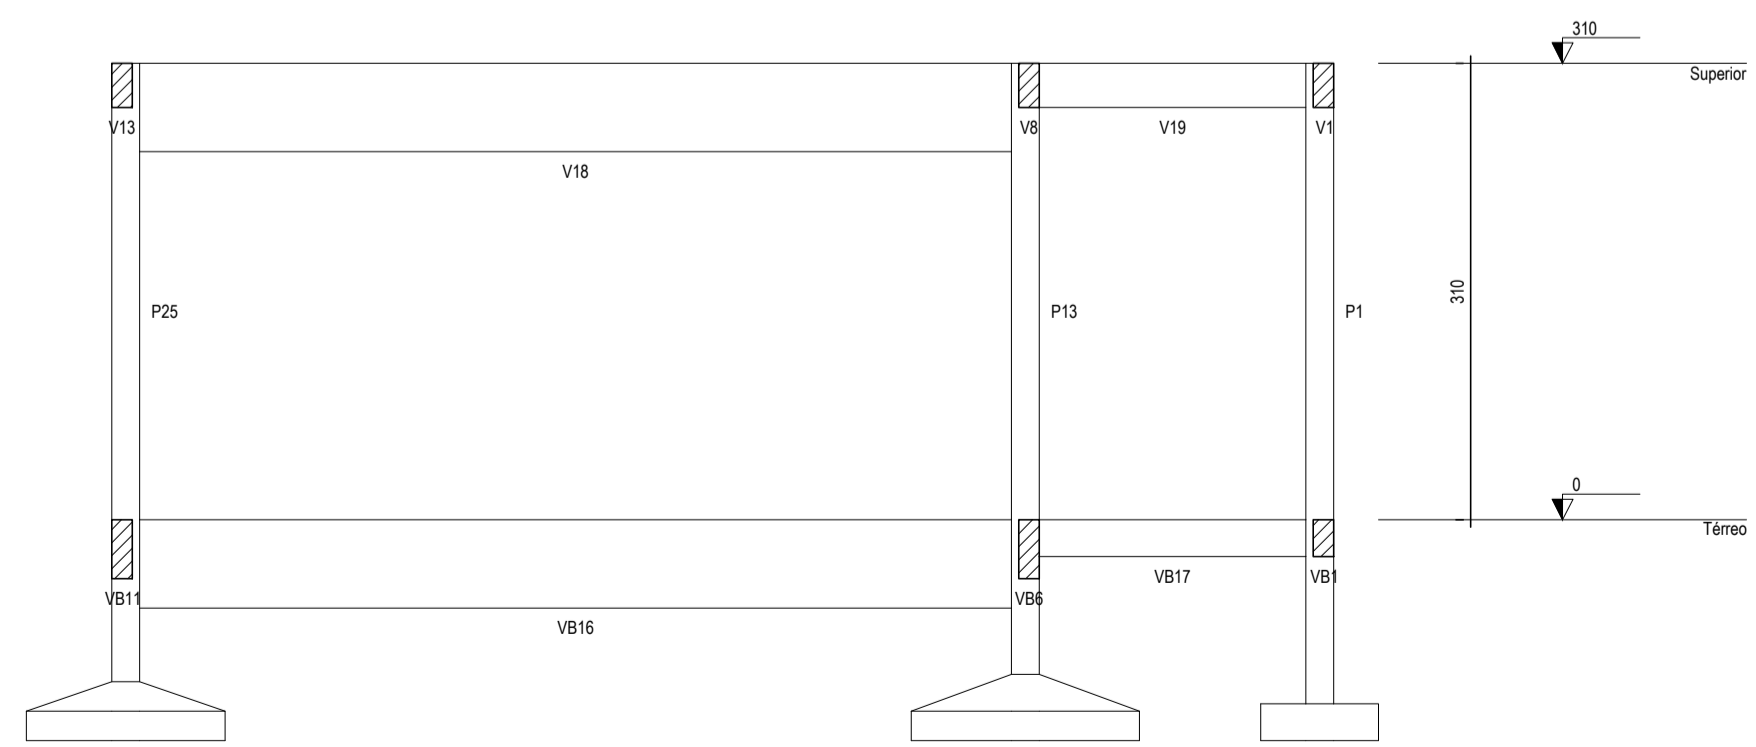

CORTE D-D
Esc: 1/50

ASSINATURAS E APROVAÇÃO		
PROJETISTA	PROPRIETÁRIO	
LEONARDO SILVEIRA LIMA ENGENHEIRO CIVIL - RNP: 3601581067		
APROVAÇÃO		
AVENIDA PADRE ANTONIO TOMAZ, Nº 1302, SALA 301502 BARRIO ALDEIA FORTALEZA FONE: 85 3341.3147 (EMAIL: GEOPAC@GEOPAC.COM.BR)		
PREFEITURA MUNICIPAL DE ARACATI/CE CONTRUÇÃO ESCOLA DE 12 SALAS E CAMPO NA LOCALIDADE CUMBE PROJETO: PROJETO ESTRUTURAL EM CONCRETO - BLOCO IV - SALAS INFANTIS		
IDENTIFICAÇÃO DOS DESENHOS: 01. CORTE AA 02. CORTE BB 03. CORTE CC 04. CORTE DD		
LOCAL:	DATA:	PRONCHIA:
CUMBE / ARACATI - CE	MARÇO/2023	04/11
DESENHO:	ESCALA:	INDICADA
LEONARDO SILVEIRA	INDICADA	ARCT - 22/33