


1 PLANTA DE SITUAÇÃO
1:300

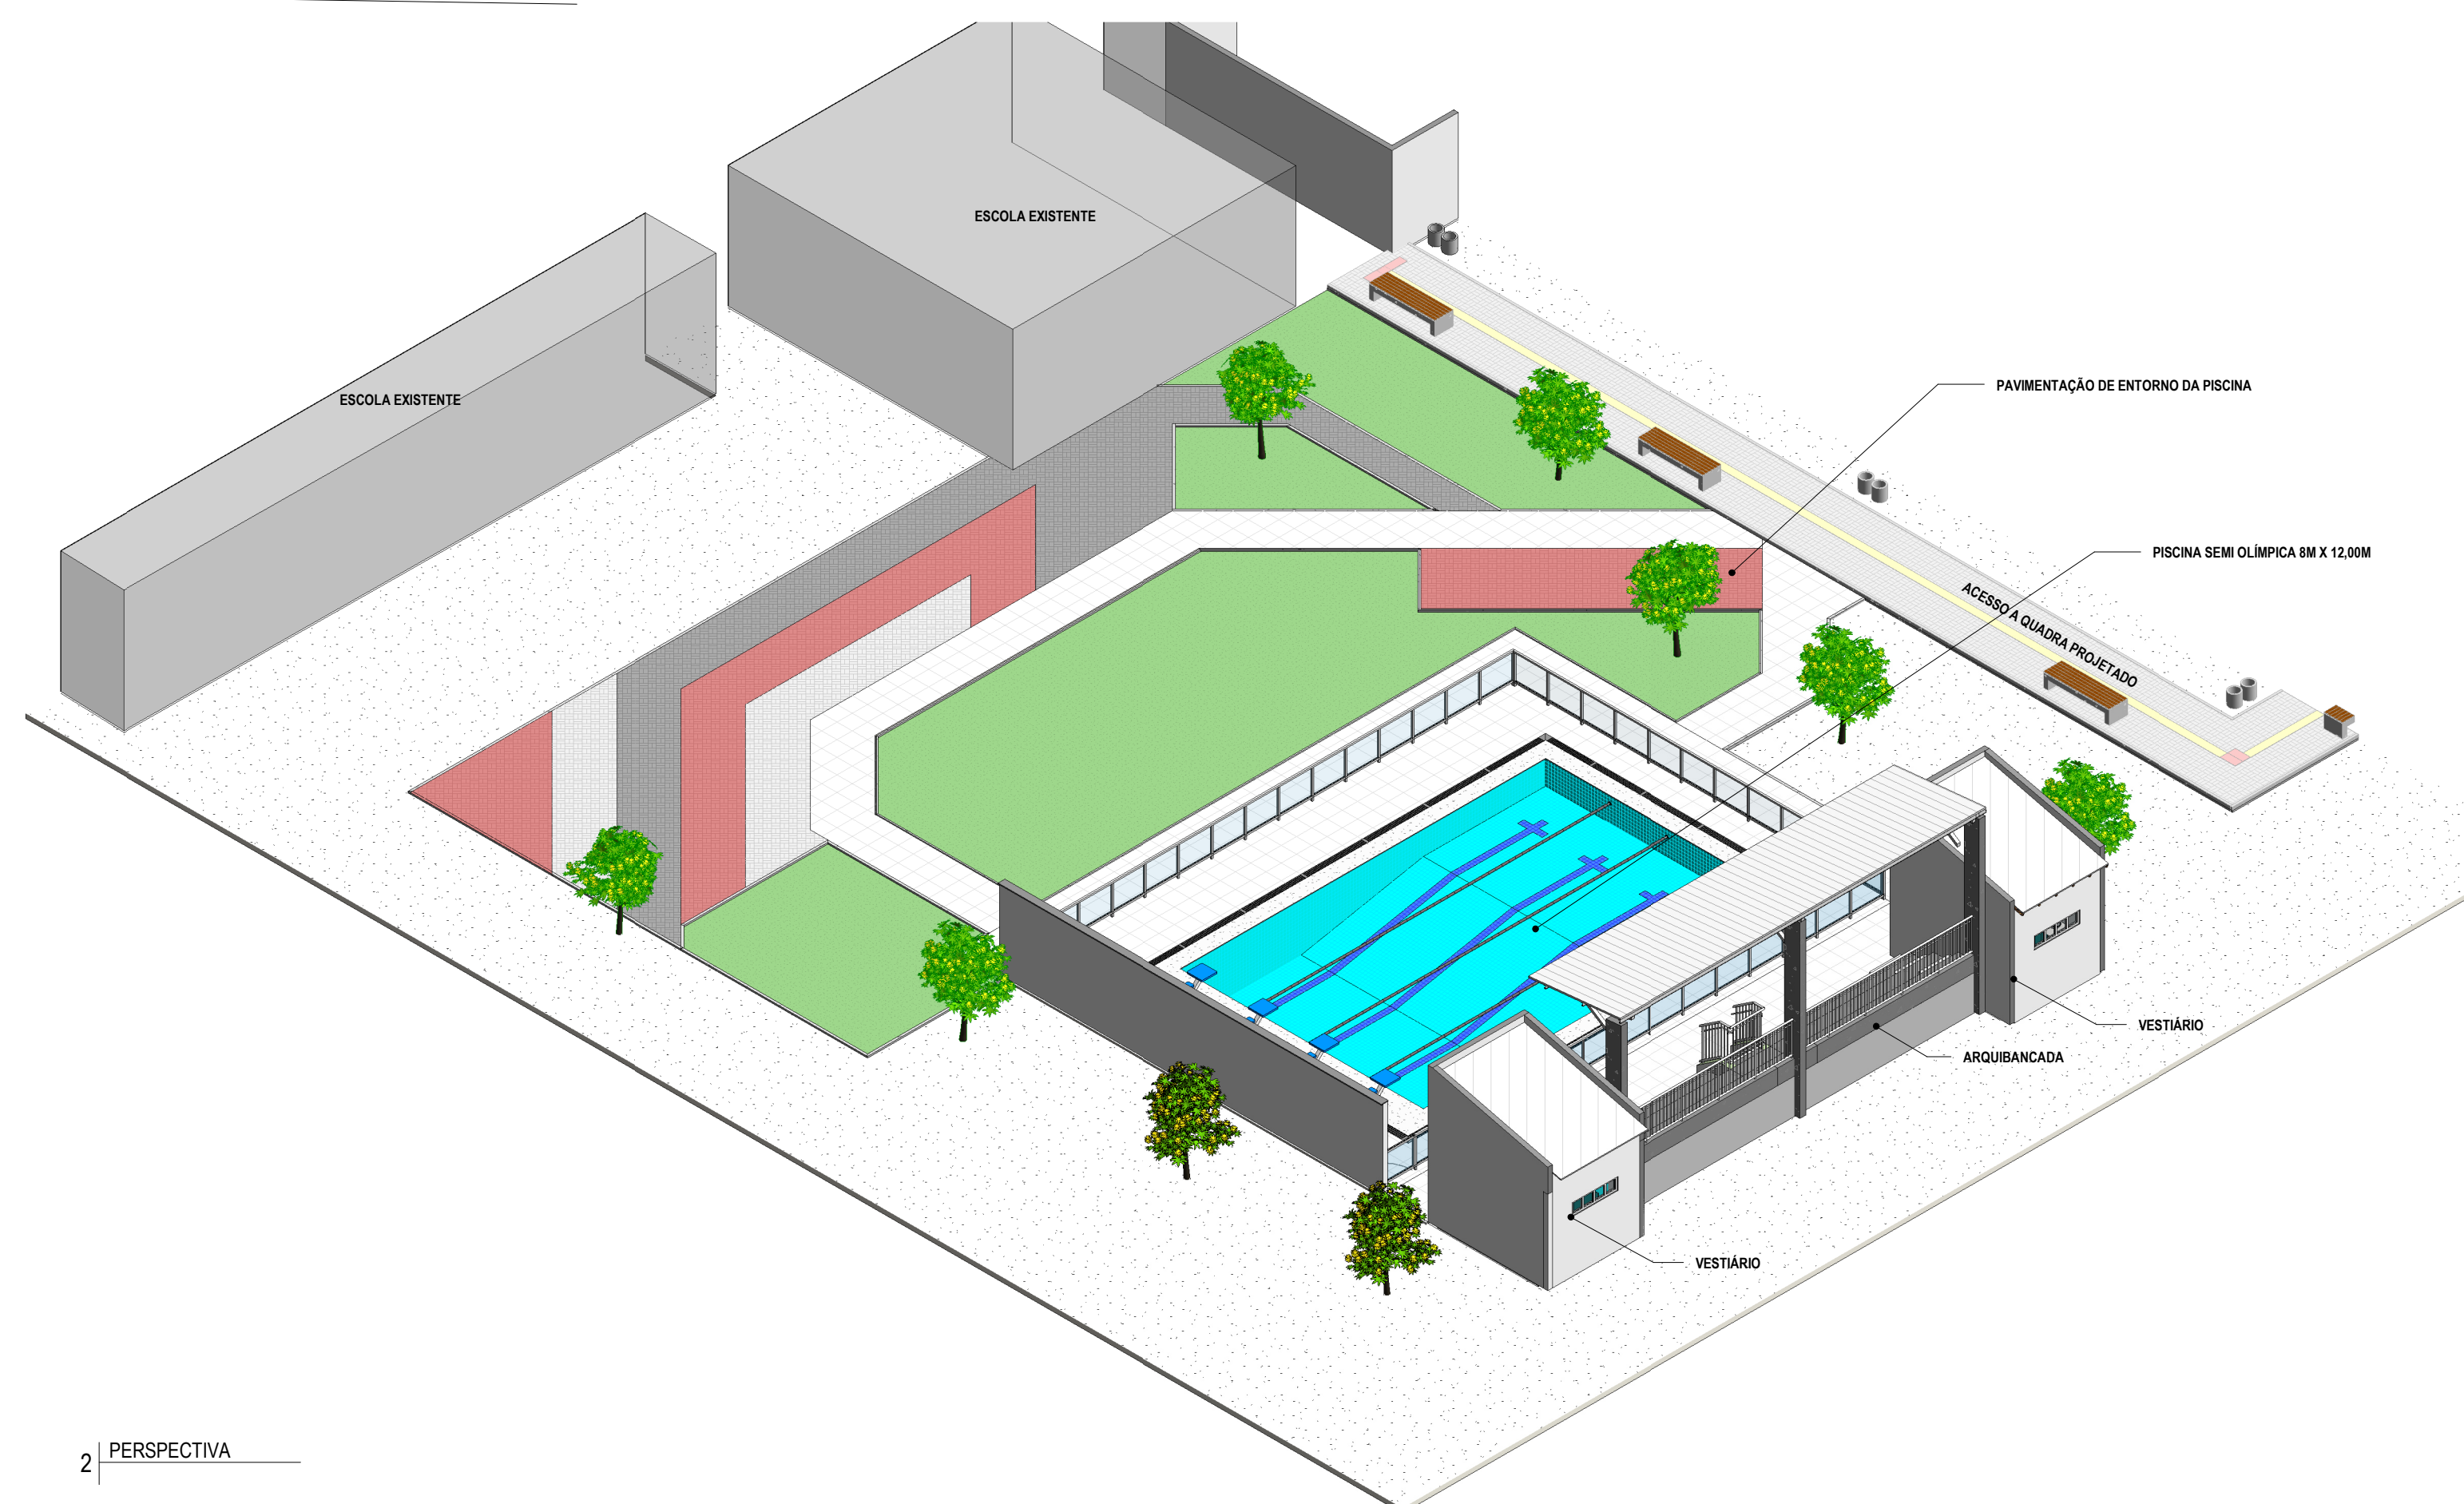

2 PERSPECTIVA

LEGENDA:		INDICAÇÃO NÍVEL PLANTA E CORTE
	NÚMERO DO DESENHO NA FOLHA	INDICAÇÃO DE CORTES
	NÚMERO TOTAL DE FOLHAS	INDICAÇÃO DE FACHADAS
		INDICAÇÃO DE PORTAS E JANELAS
		ESPECIFICAÇÃO DE MATERIAIS (PISOPAREDE/TETO)
		INDICAÇÃO DE EIXOS
		INDICAÇÃO DE ELEMENTOS (BANCADA, PRATELEIRAS E ETC.)

LEGENDA	
	MURO
	EDIFICAÇÃO EXISTENTE
	ÁRVORE EXISTENTE

ESPECIFICAÇÕES	
	PEDRA CARRI 50X50 cm (CALÇADA)
	BORDA DA PISCINA EM GRANITO FLAMEADO
	PISO INTERTRAVADO TIPO TUOLINHO (20X10x6), COR CINZA
	PISO INTERTRAVADO TIPO TUOLINHO (20X10x6), COR VERMELHO
	PISO INTERTRAVADO TIPO TUOLINHO (20X10x6), COR PRETO

ASSINATURAS E APROVAÇÃO	
PROJETISTA	PROPRIETÁRIO
 LEONARDO SILVEIRA LIMA ENGENHEIRO CIVIL - RNP: 0601581067	

APROVAÇÃO	
GEOPAC RUA CALIXTO MACHADO, 1977, SALA 104 BARRIO: PISSEI FLORESTA, ESSEBOQUE FONE: 81 3241.3147; EMAIL: GEOPAC@GEOPAC.COM.BR	
PROPRIETÁRIO:	PREFEITURA MUNICIPAL DE ARACATICE
TÍTULO:	IMPLANTAÇÃO DE PISCINAS EM ESCOLAS - ESCOLA RAIZES E ASAS
PROJETO:	ARQUITETURA
IDENTIFICAÇÃO DOS DESENHOS:	01: PLANTA DE SITUAÇÃO 02: PERSPECTIVA

LOCAL:	ARACATICE	DATA:	03/2023	PROJECIONISTA:	0165
DESENHISTA:	LARISSA	ESCALA:	INDICADA	ARQUIVO:	ARCT 22.60