




01 VISTA FRONTAL
ESCALA 1/25

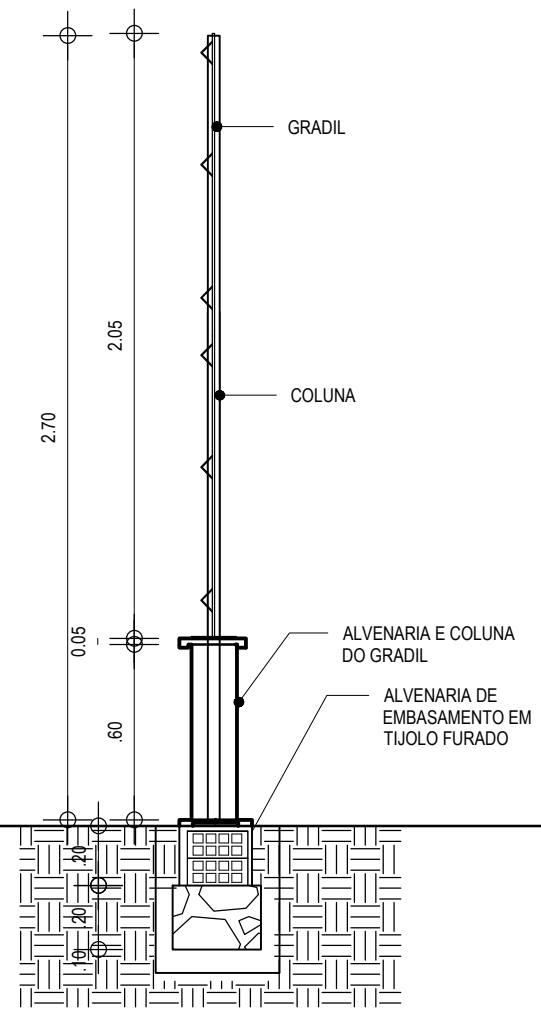

02 CORTE
ESCALA 1/25

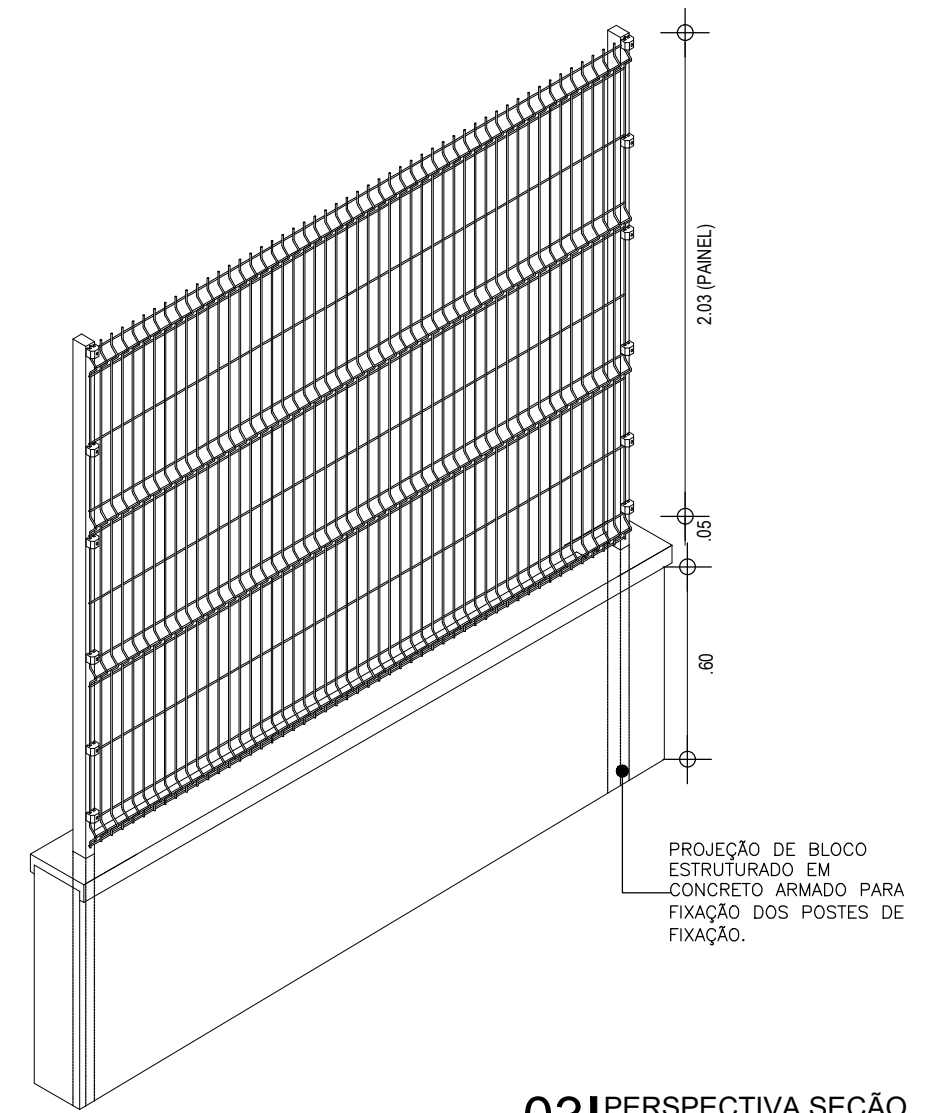

03 PERSPECTIVA SEÇÃO
ESCALA 1/25

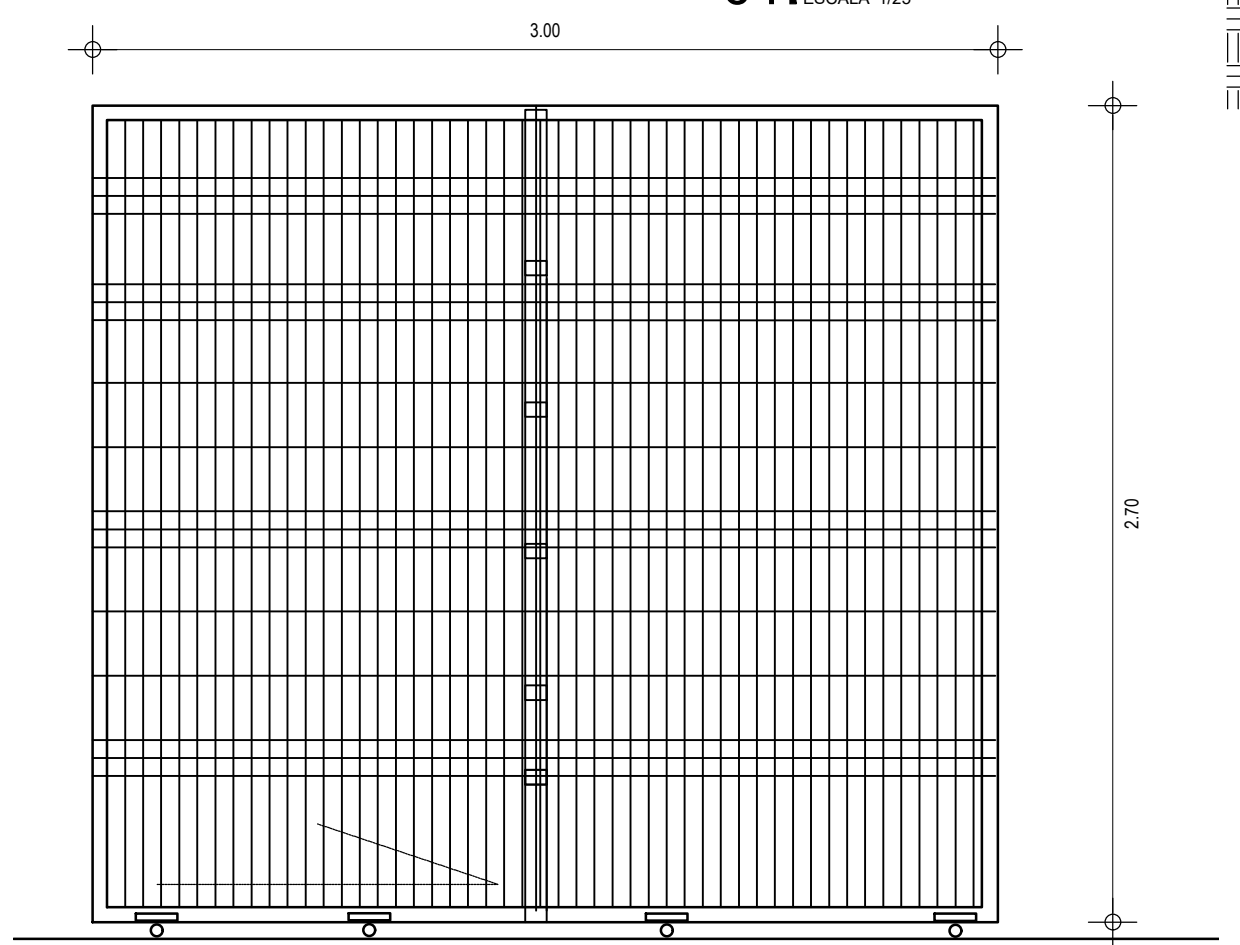

04 VISTA PORTÃO PIVOTANTE
ESCALA 1/25

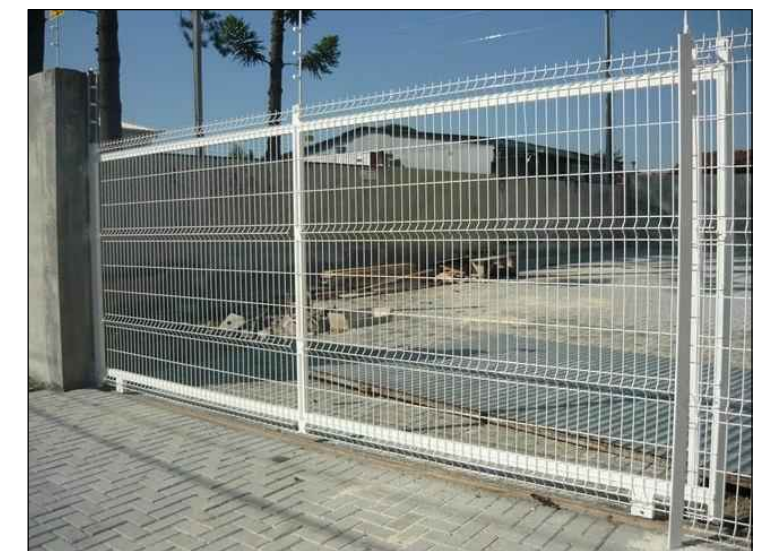



FOTO ILUSTRATIVA PROJETO GRADIL PADRÃO COM PORTÃO CORRER

 <p>PREFEITURA DO ARACATI AS PESSOAS EM PRIMEIRO LUGAR</p>	PROJETO: PROJETO GRADIL PADRÃO COM PORTÃO CORRER	ASSUNTO: DETALHAMENTOS	PRANCHA: 1/2
	ARQUITETA: ELIANA MARIA DA SILVA MEDEIROS CAU A 116605-0	SECRETARIA: SEINFRA	
	LOCAL: DIVERSAS LOCALIDADES EM ARACATI/CE	DATA: JUNHO 2023	ESCALA: INDICADA