
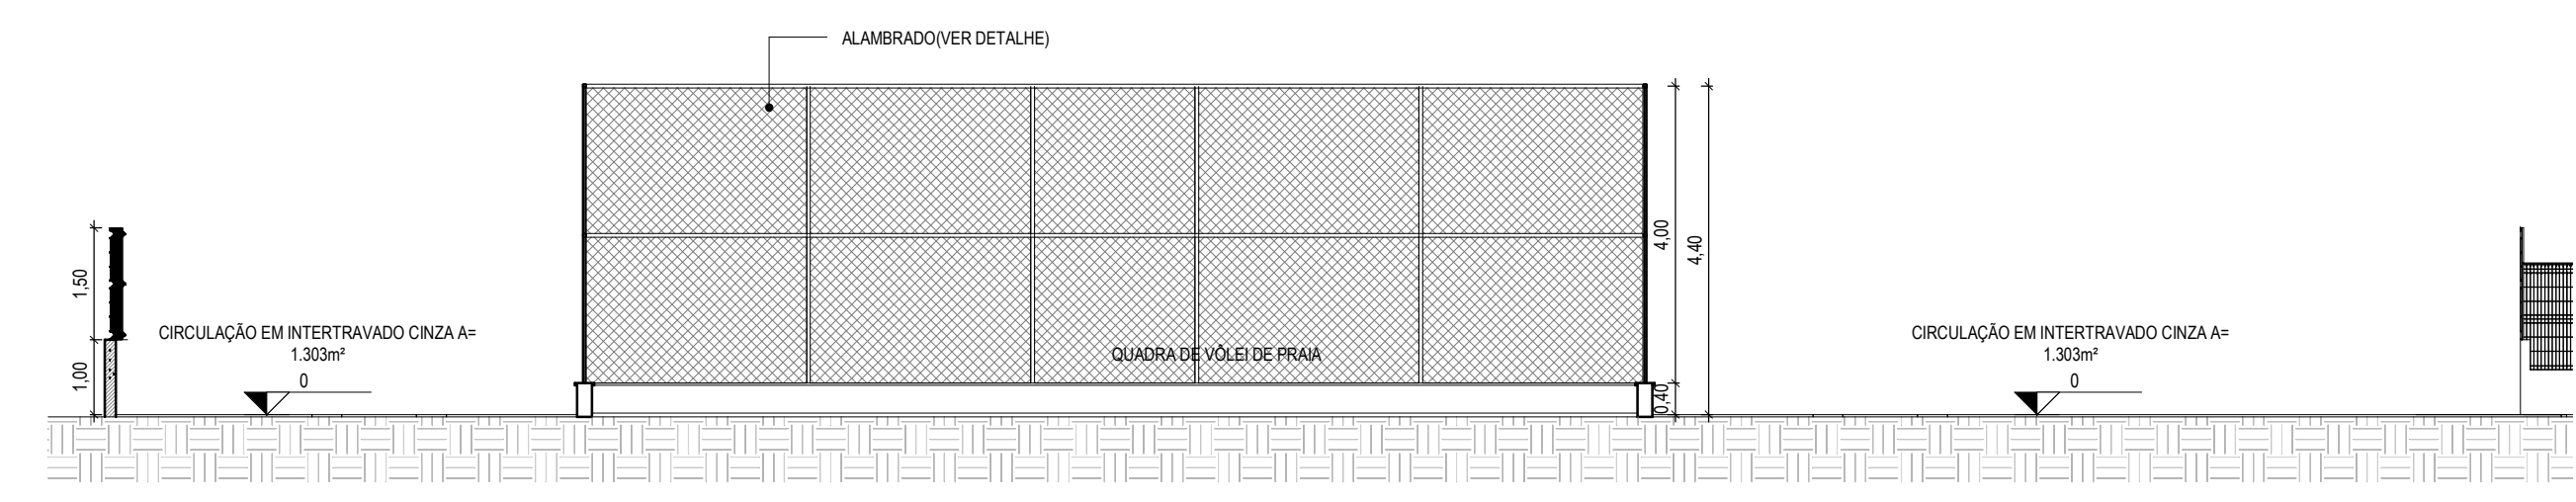


1 PLANTA TÉCNICA - SETOR 02  
1:100

4 DETALHE DA MURETA + GRADIL  
1:25

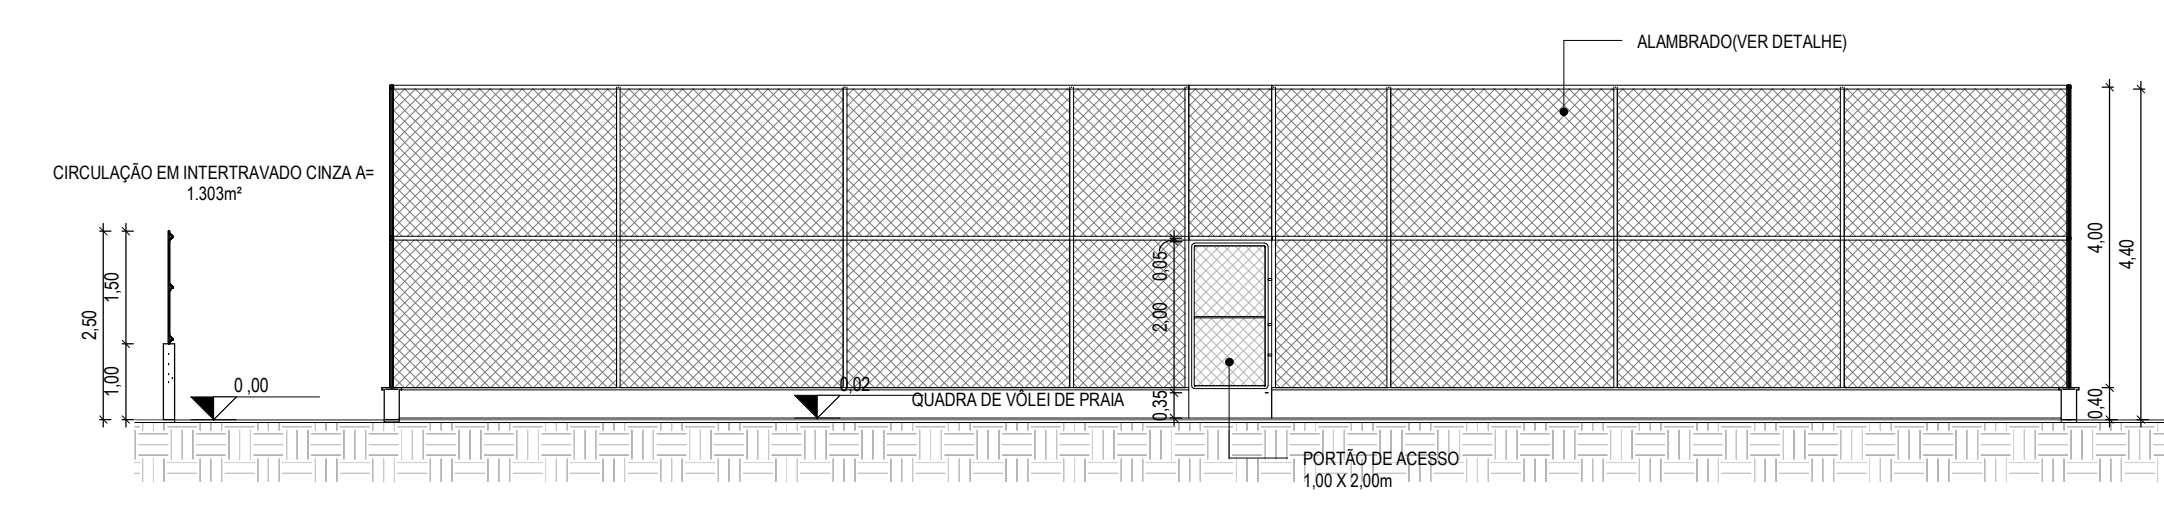

2 CORTE 6  
1:100

3 CORTE 7  
1:100

LEGENDA:

	INDICAÇÃO NÍVEL PLANTA E CORTE
	INDICAÇÃO DE CORTES
	INDICAÇÃO DE FACHADAS
	INDICAÇÃO DE PORTAS E JANELAS
	ESPECIFICAÇÃO DE MATERIAIS (PISO/PAREDE/TETO)
	INDICAÇÃO DE EIXOS
	INDICAÇÃO DE ELEMENTOS (BANCADA, PRATELEIRAS E ETC.)

ESPECIFICAÇÕES

	PEDRA CARRI 50X50 cm (CIRCULAÇÃO DA PISCINA)
	GRANITO FLAMEADO (BORDA DA PISCINA)
	PISO INTERTRAVADO TIPO TUOLINHO (20X10X6), COR CINZA
	PISO INTERTRAVADO TIPO TUOLINHO (20X10X6), COR VERMELHO
	PISO TÁTIL DIRECIONAL EXTERNO EM P/MC(CONCRETO) ESP. 3cm, COR AZUL
	PISO TÁTIL DE ALERTA EXTERNO EM P/MC(CONCRETO) ESP. 3cm, COR LARANJA

TABELA DE PISOS

DESCRIÇÃO	ÁREA(m²)
PISO EM GRANITO FLAMEADO	58,87 m²
PISO EM PEDRA CARRI (50X50)	313,01 m²
PISO INTERTRAVADO TIPO TUOLINHO (19.9x10x6)cm VERMELHO	48,80 m²
PISO INTERTRAVADO TIPO TUOLINHO (20X10X6), COR CINZA	1303,10 m²
Total geral	1723,78 m²

TABELA DE EXTENSÃO DE MEIO-FIO

DESCRIÇÃO	COMPRIMENTO
MEIO FIO CANTERO	92,00 m
Total geral	92,00 m

ASSINATURAS E APROVAÇÃO

PROJETISTA  LEONARDO SILVEIRA LIMA ENGENHEIRO CIVIL - RNP: 0601581087	PROPRIETÁRIO
--	--------------

APROVAÇÃO

PROPRIETÁRIO  
PREFEITURA DE ARACATI

OBRA:  
AMPLIAÇÃO DO COMPLEXO CENTRO VIDA

PROJETO:  
URBANIZAÇÃO

IDENTIFICAÇÃO DOS DESENHOS:  
01 PLANTA TÉCNICA - SETOR 02  
02 CORTES 6  
03 CORTES 7  
04 DETALHE DA MURETA + GRADIL

LOCAL: ARACATICE	ESCALA: INDICADA	DATA: 03/2023	PRIMEIRA: 04/09
DESENHADO: MEIRY	INDICADA	ARQUIVO: ARCT 23.11	