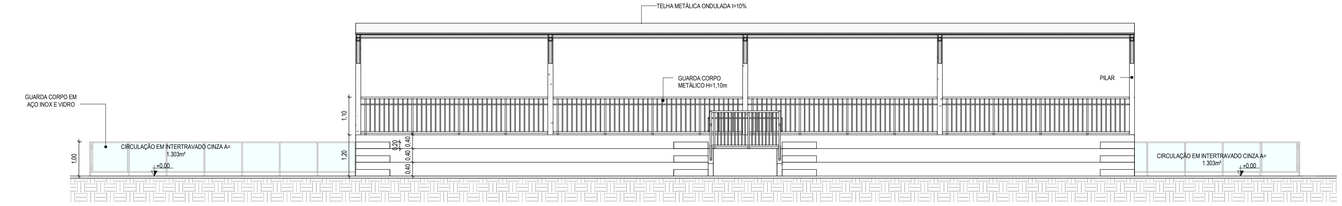

1 CORTE 1
1 : 75

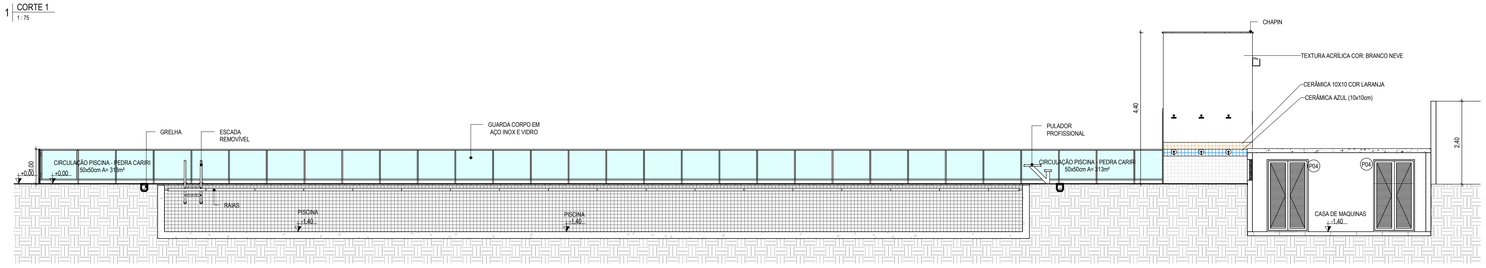

2 CORTE 2
1 : 75

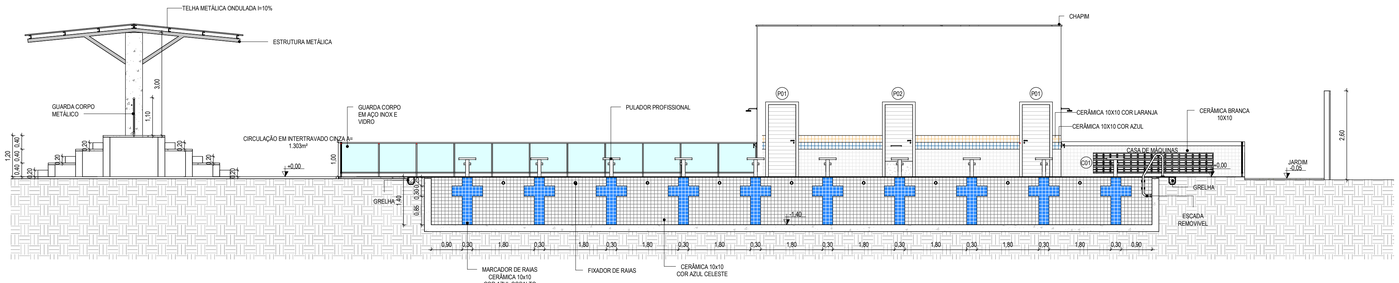
TELHA METÁLICA ONDULADA I=10%
ESTRUTURA METÁLICA
CHAPIM
GUARDA CORPO METÁLICO
GUARDA CORPO EM AÇO INOX E VIDRO
PULADOR PROFISSIONAL
CERÂMICA 10X10 COR LARANJA
CERÂMICA 10X10 COR AZUL
CERÂMICA BRANCA 10X10
CASA DE MÁQUINAS
CIRCULAÇÃO EM INTERTRAVADO CINZA A= 1.303m²
GRELHA
GRELHA
ESCADA REMOVÍVEL
JARDIM -0.05
PO1
PO2
PO1
PO3
PO4
3.00
1.10
2.60
1.00
0.40
0.40
0.40
0.20
0.20
0.20
0.20