


1 | VISTA 01
1:75

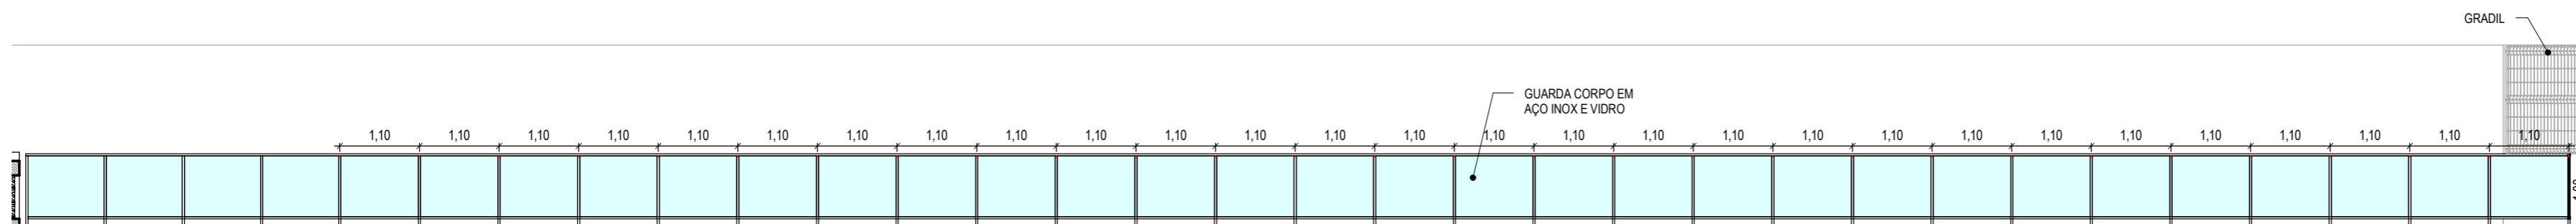

2 | VISTA 02
1:75

ASSINATURAS E APROVAÇÃO

PROJETISTA	PROPRIETÁRIO
LEONARDO SILVEIRA LIMA ENGENHEIRO CIVIL - RNP: 0601581067	

APROVAÇÃO

GEOPAC RUA CALIXTO MACHADO, Nº27, SALA 04
BAIRRO: PRES. FACANHA | EUSEBIO/CE. FONE: 85 3241.3147
EMAIL: GEOPAC@GEOPAC.COM.BR

PROPRIETÁRIO:

PREFEITURA DE ARACATI

OBRA:

AMPLIAÇÃO DO COMPLEXO CENTRO VIDA

PROJETO:

URBANIZAÇÃO

IDENTIFICAÇÃO DOS DESENHOS:

01. VISTA 01
02. VISTA 02

LOCAL: ARACATI/CE	DATA: 03/2023	PRANCHA: 07/09
DESENHO: MEIRY	ESCALA: INDICADA	ARQUIVO: ARCT 23.11