


1 | DET. MURETA E ALAMBRADO - QUADRA VÔLEI
1 : 25

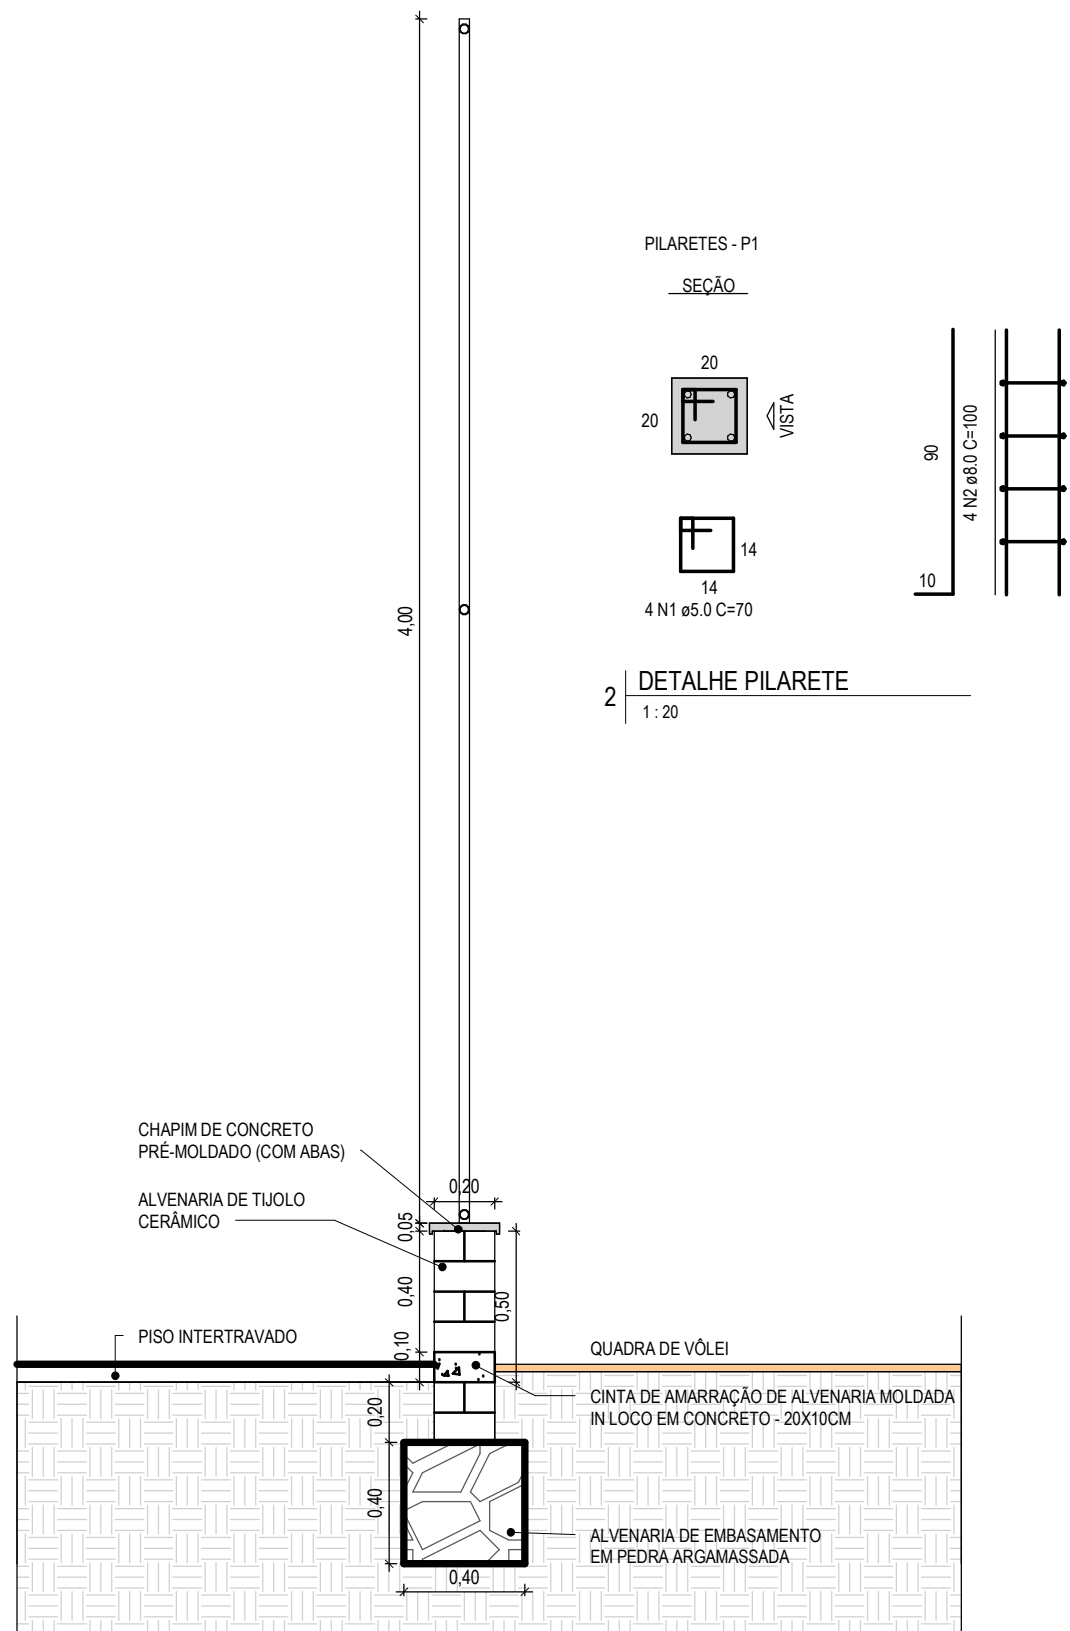


ASSINATURAS E APROVAÇÃO

COORDENAÇÃO:	APROVAÇÃO:	PROPRIETÁRIO: PREFEITURA DE ARACATI	OBRA: AMPLIAÇÃO DO COMPLEXO CENTRO VIDA
LEONARDO SILVEIRA LIMA ENGENHEIRO CIVIL: RNP: 0601581067		 <small>RUA CALIXTO MACHADO, Nº27, SALA 04 BARRIO: PIRES FAÇANHA EUSEBIOCE FONE: 85 3241.3147 EMAIL: GEOPAC@GEOPAC.COM.BR</small>	PROJETO: URBANIZAÇÃO
			IDENTIFICAÇÃO DOS DESENHOS: 01. DET. MURETA E ALAMBRADO - QUADRA VÔLEI 02. DETALHE PILARETE
		LOCAL: ARACATI/CE	PRANCHA: 08/09
		DATA: 03/2023	ESCALA: INDICADA
			CONTROLE: PABA C23.20

PILARETES - P1

SEÇÃO

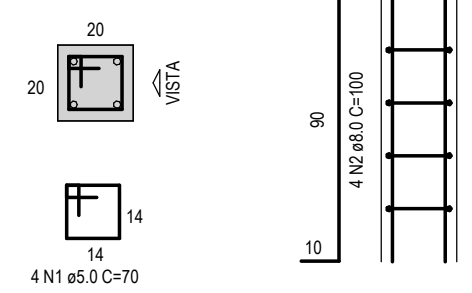

2 | DETALHE PILARETE
1 : 20

RELAÇÃO DO AÇO

ELEMENTO	AÇO	N	DIAM (mm)	QUANT	C.UNIT (cm)	C.TOTAL (cm)
P1	CA60	1	5.0	4	70	280
	CA50	2	8.0	4	100	400

RESUMO DO AÇO

AÇO	DIAM (mm)	C.TOTAL (m)	PESO + 0% (kg)
CA50	8.0	2,80	1,11
CA60	5.0	4,00	0,62
PESO TOTAL (kg)			
CA50			1,11
CA60			0,62