



2 DETALHE BANHEIRO ÁGUA FRIA

1 : 25

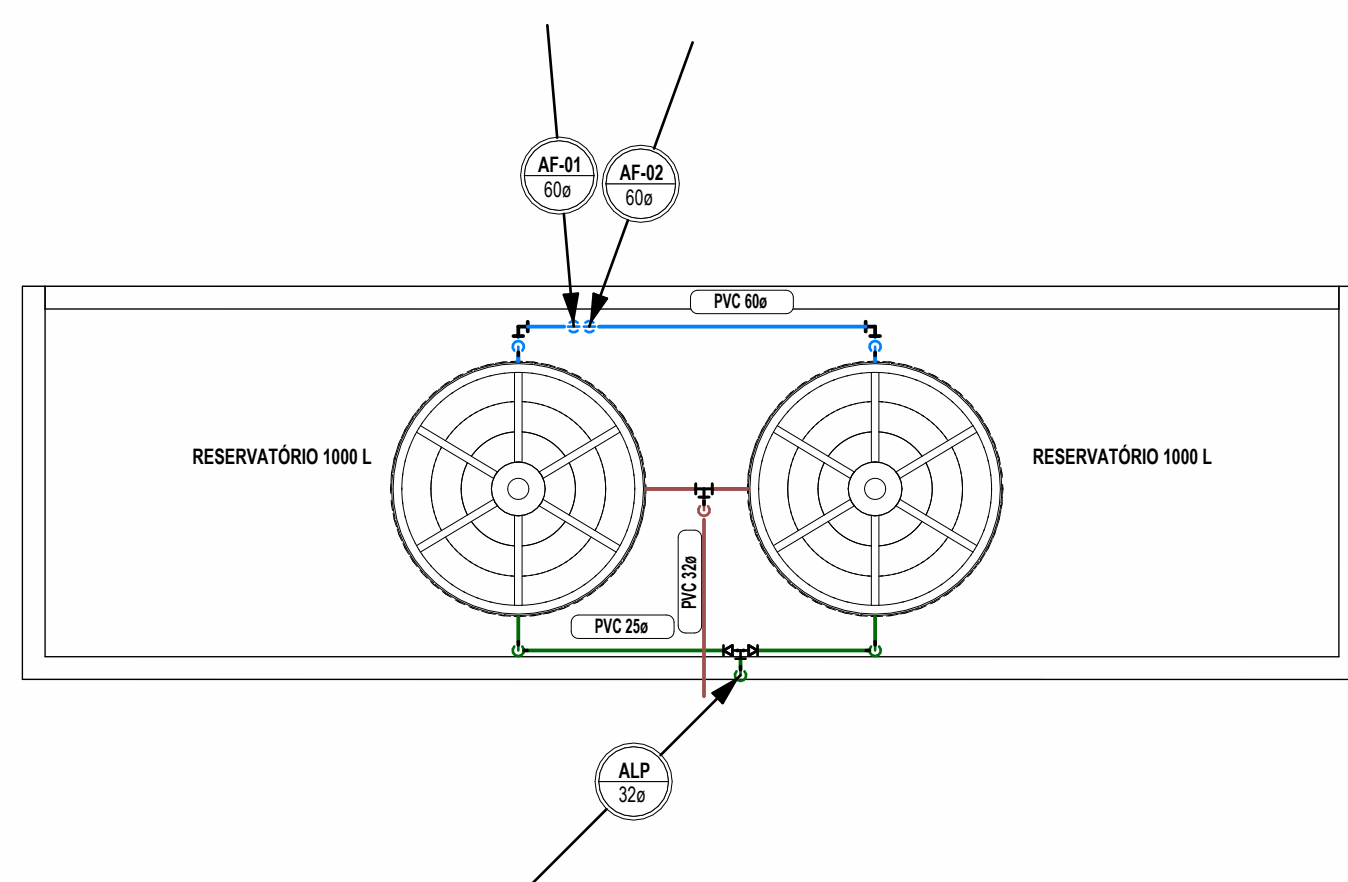


3 COBERTA ÁGUA FRIA

1 : 50

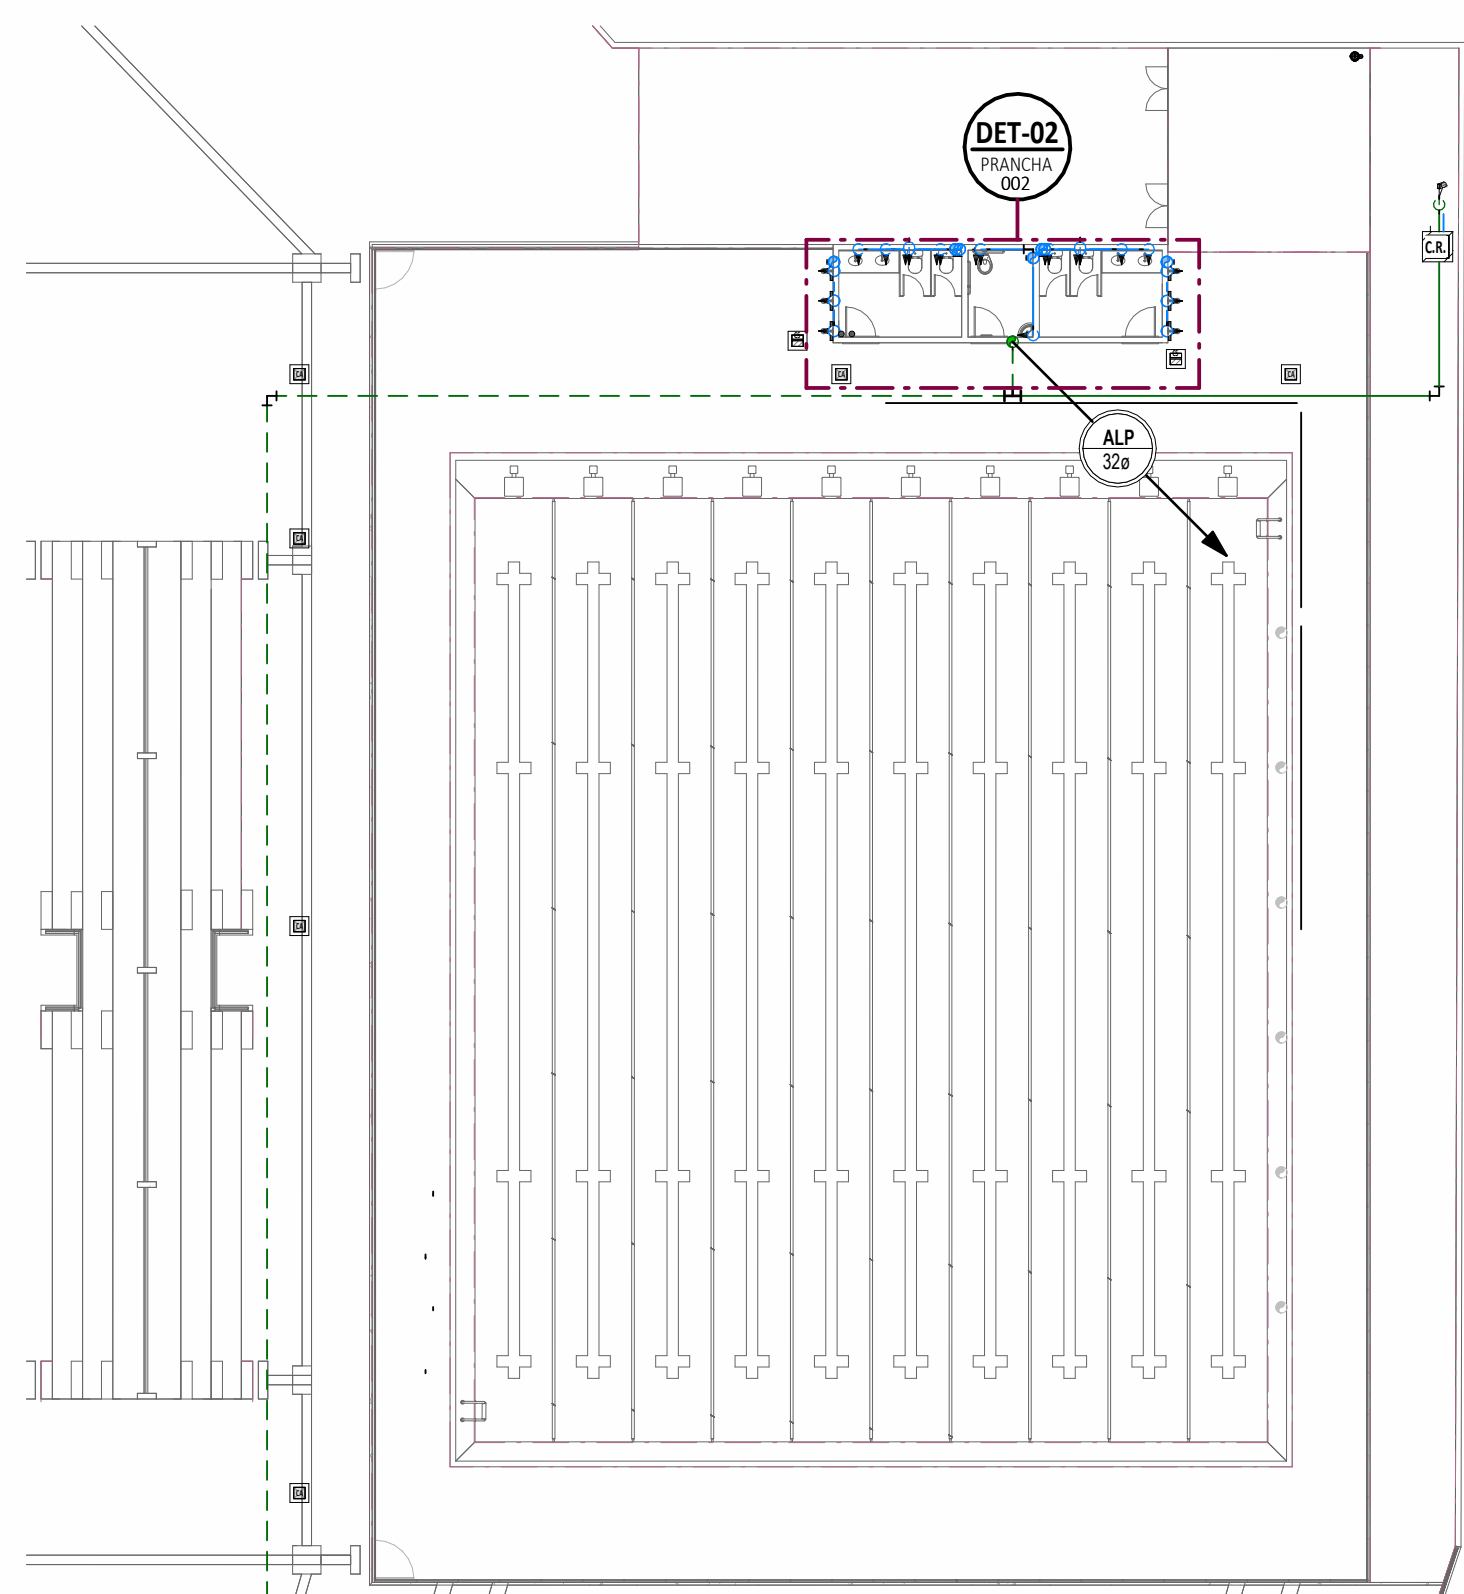


1 TÉRREO ÁGUA FRIA


1 : 200

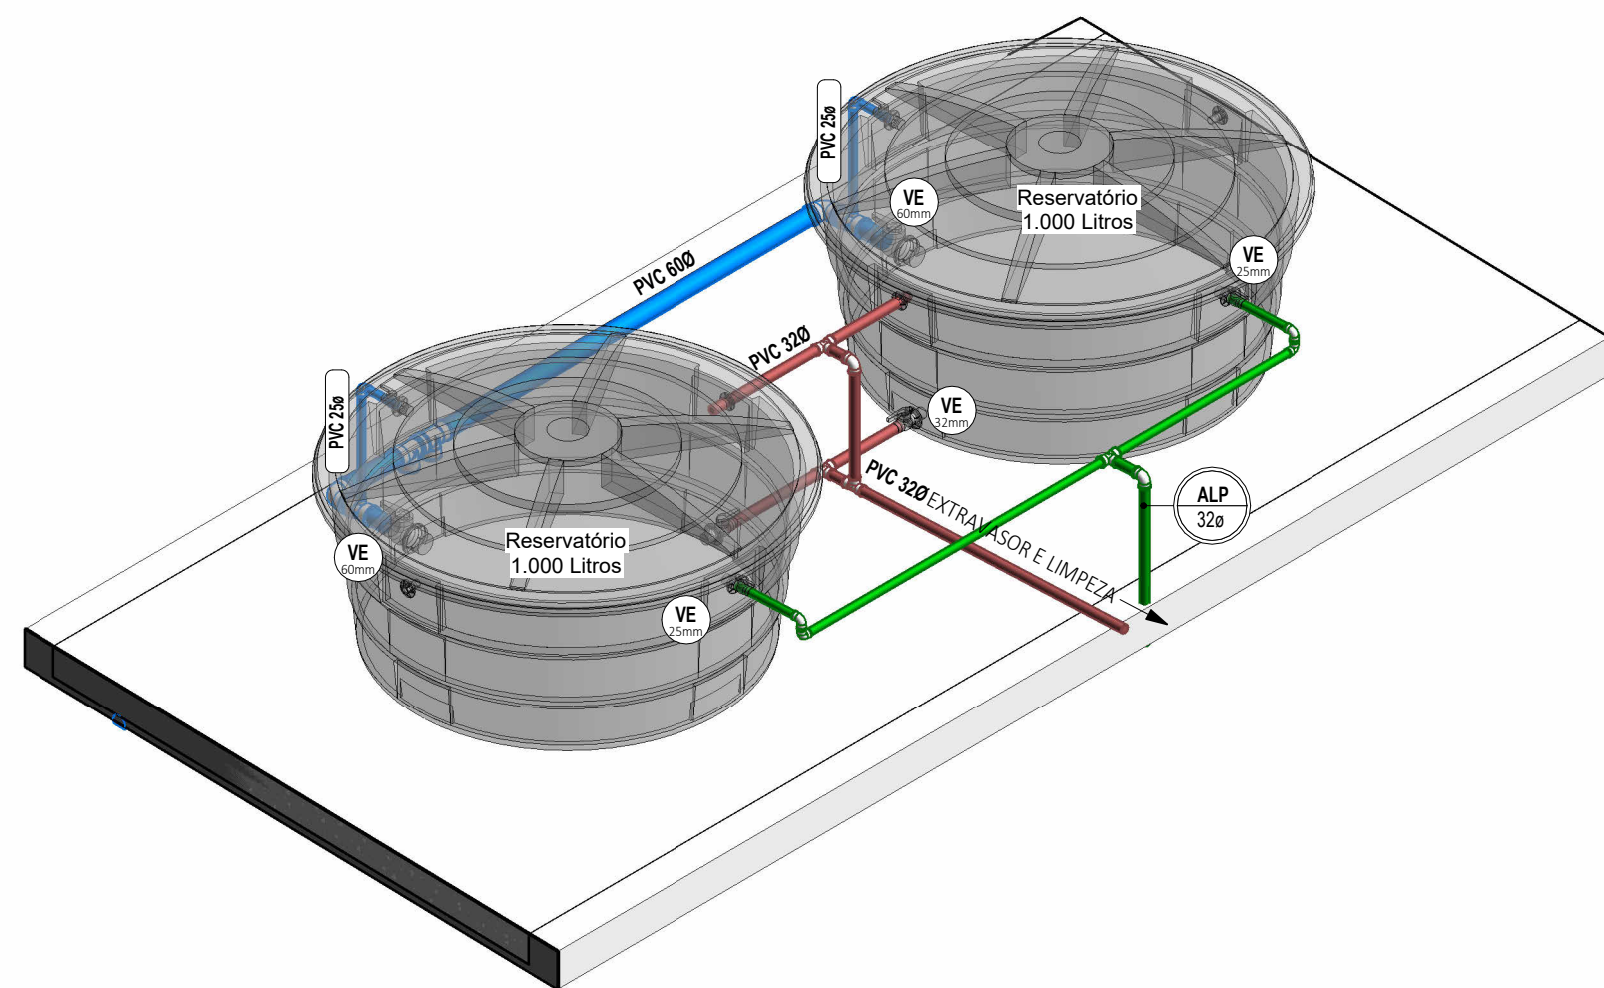


4 DETALHE RESERVATÓRIOS

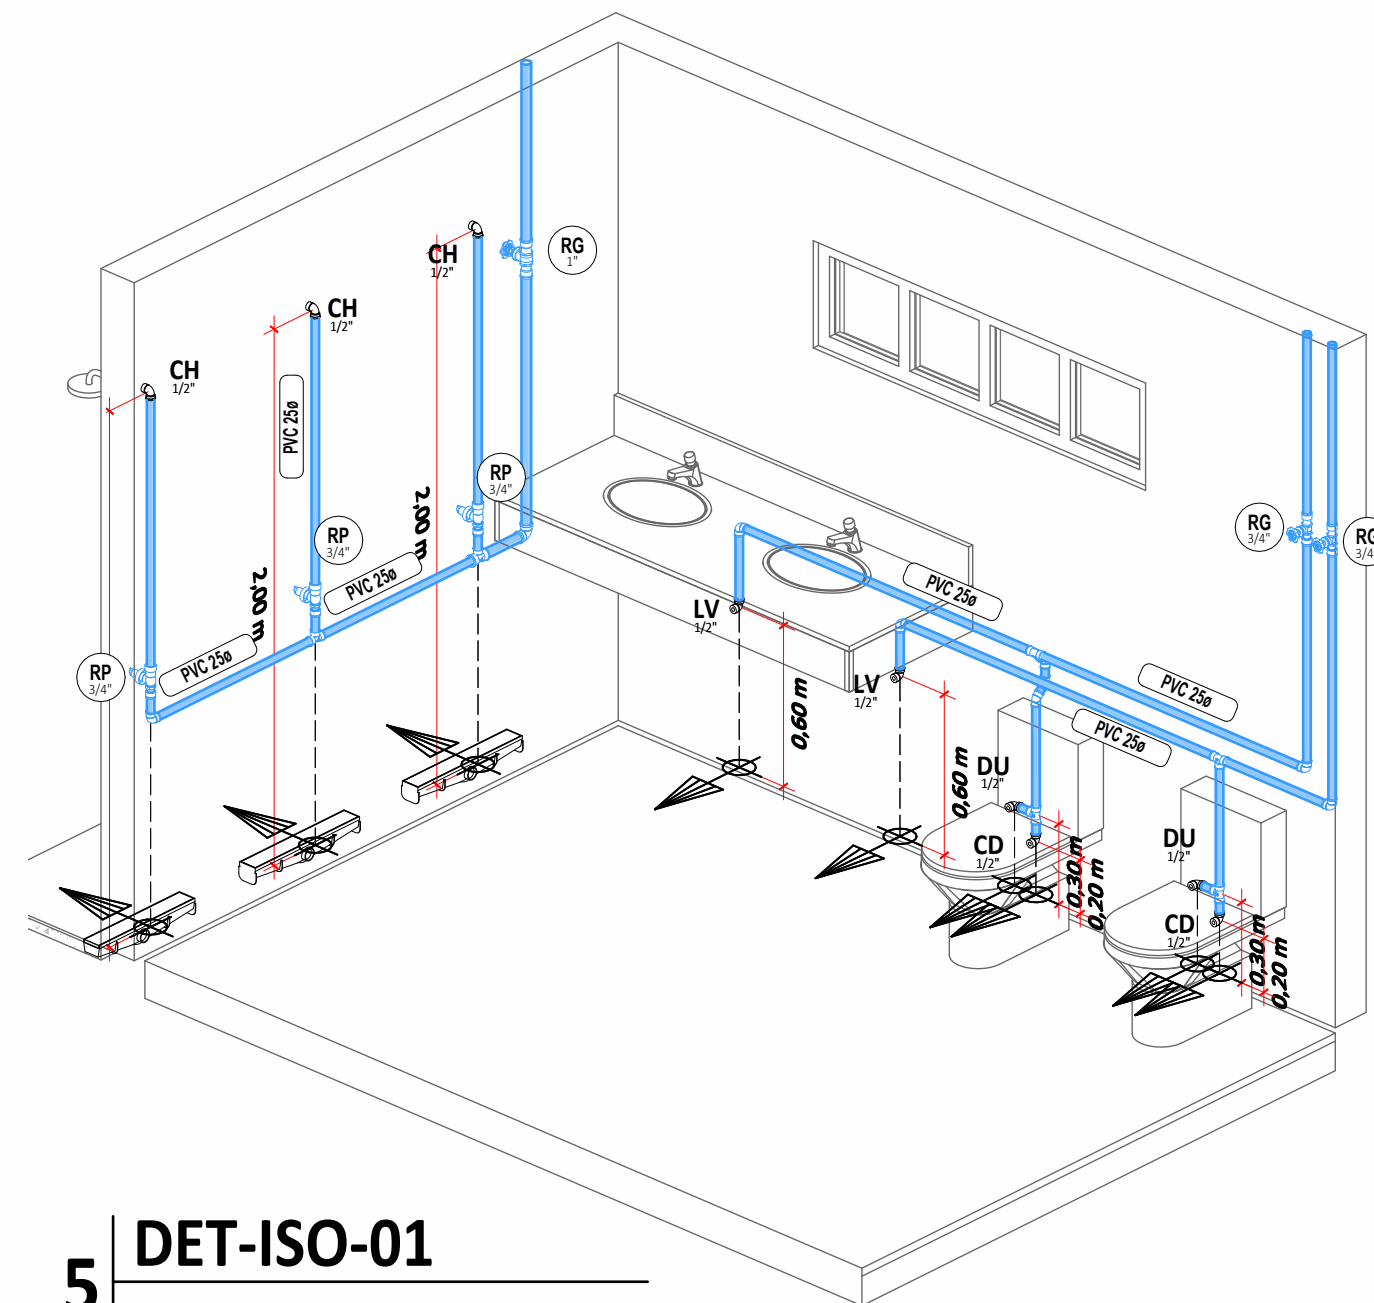

5 DET-ISO-01

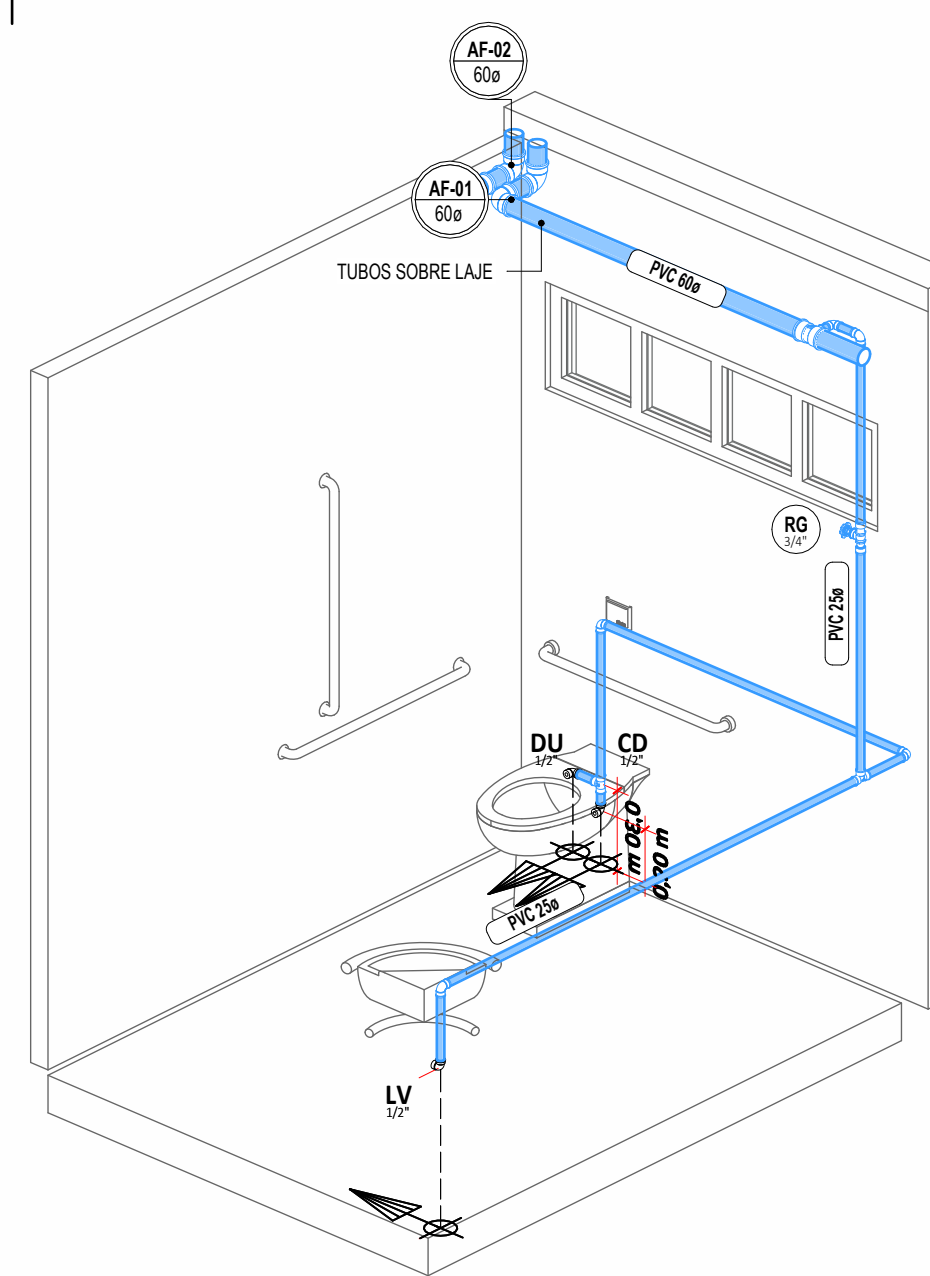

6 DET-ISO-02

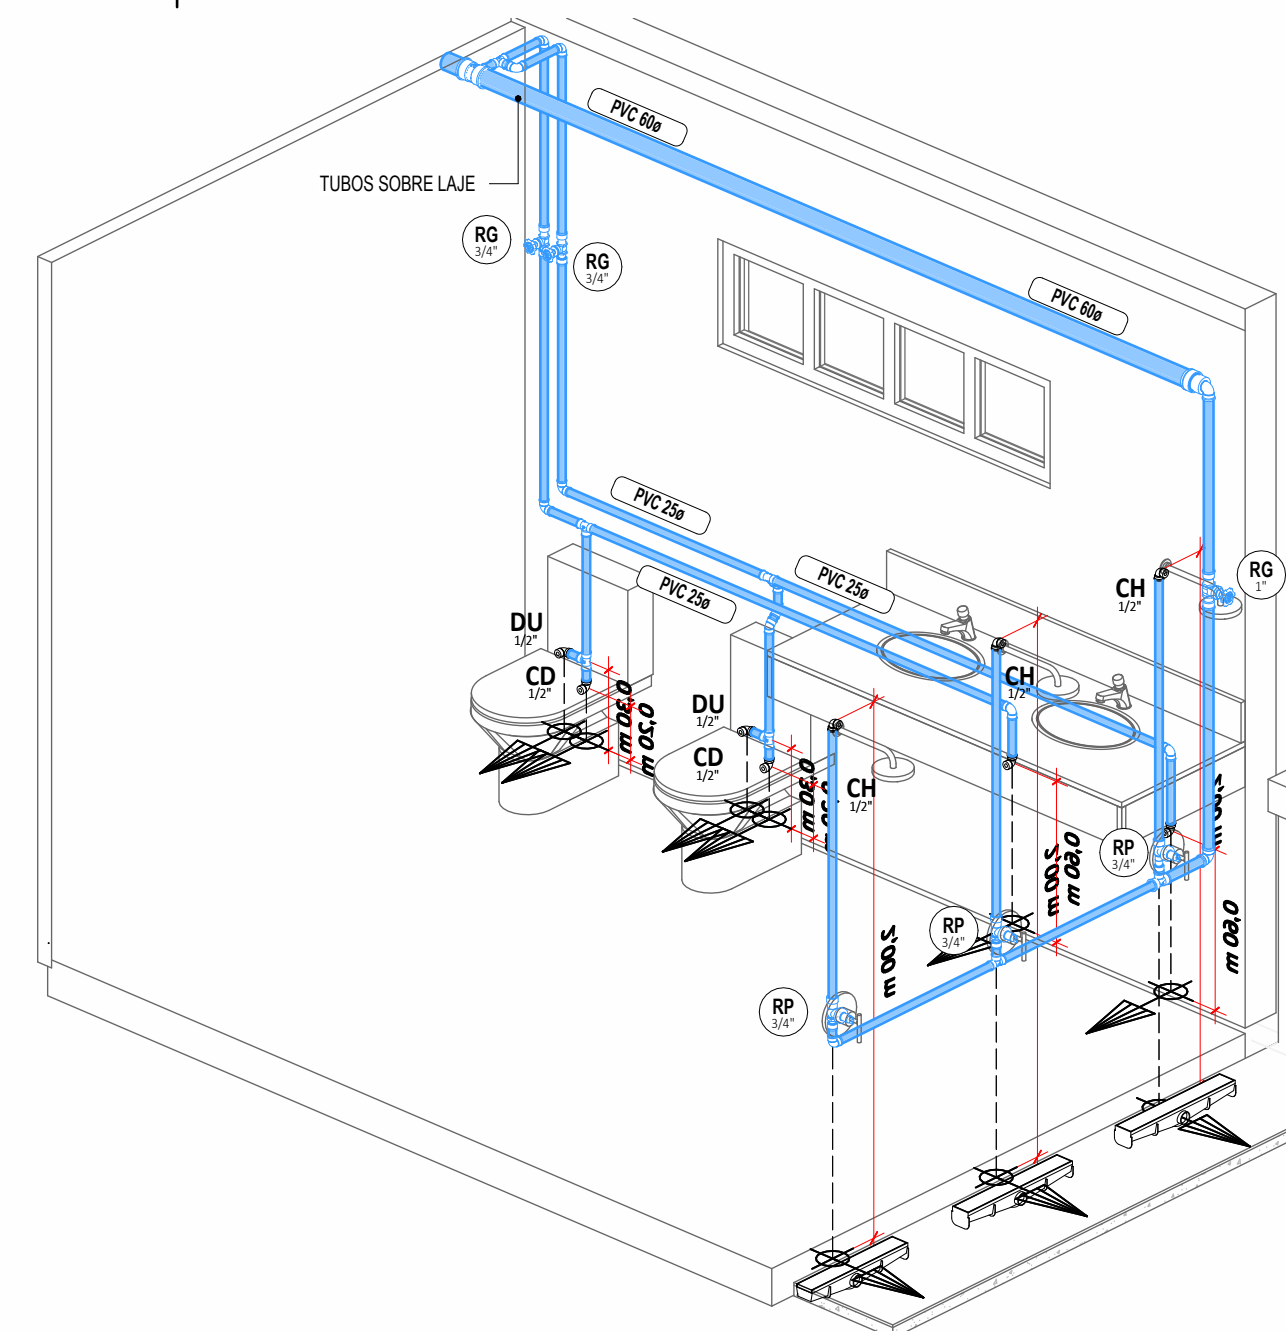

7 DET-ISO-03

LEGENDA DE SÍMBOLOS

NOME DO CORTE Nº DA PRANCHA
 SOBRE, DESCE E PASSA ENTRE OS PAVIMENTOS

SIGLAS DAS COLUNAS

COLUNA: HID-1, 47
 BITOLA: 47
 AF - Água Fria
 CV - Ventilação
 AP - Águas Pluviais

RG - Registro de Gaveta, 3/4" RP - Registro de Pressão, 1/2"
 LV - Lavatório, 1/2" DU - Ducha Higiénica, 1/2"
 CD - Caixa de Descarga, 1/2" CH - Chuveiro, 1/2"
 RL - Ralo Linear 12 - Item referente à peça
 CS - Caixa Sifonada RH - Ralo Hemisférico, tipo Abacaxi
 Ralo de fundo anti-sifonagem para pias
 Dispositivo de retorno Dispositivo de aspiração

Caixa de Areia (C.A.) **Caixa de Inspeção (C.I.)**

Caixa em Avenaria c/ brita no fundo Caixa em Avenaria

LEGENDA DE CORES

ÁGUA FRIA
 PVC MARROM RIGIDO, P/ LIMA, PRESSÃO DE SERVIÇO DE 7,5 KG/CM² (PVC)

ALIMENTAÇÃO PREDIAL
 TQ - TUBO DE QUEDA
 PVC MARROM RIGIDO, FIXADA NO TETO, P/ UMA PRESSÃO DE SERVIÇO DE 7,5 KG/CM² (PVC)

EXTRAVASOR/LIMPEZA
 PVC MARROM RIGIDO, FIXADA NO TETO, PARA UMA PRESSÃO DE SERVIÇO DE 7,5 KG/CM² (PVC)

TUBULAÇÃO HIDRÁULICA
 INSTALADA SOB O PISO
 OU EMBUTIDA EM ALVENARIA

DIMENSÕES E ALTURA DE INSTALAÇÃO DOS PONTOS HIDRÁULICOS

ITEM	PONTO HIDRÁULICO	DIMENSÃO	ALTURA DE INSTALAÇÃO	
Água Fria	CD	CAIXA DE DESCARGA	12"	0,20 m
	CH	CHUVEIRO	12"	2,00 m
	DU	DUCHA HIGIÊNICA	12"	0,30 m
	LV	LAVATÓRIO DE USO GERAL	12"	0,60 m
Espeto	LV	LAVATÓRIO DE USO GERAL	40mm	0,70 m

ASSINATURAS E APROVAÇÃO

PROJETISTA: LEONARDO SILVEIRA LIMA
 ENGENHEIRO CIVIL - RNP: 0601581067

PROPRIETÁRIO: _____
 APROVAÇÃO: _____

GEOPAC RUA CALIXTO MACHADO 1177 - SALA 04
 BARRO, PRES. FAÇANHA I, EUSEBIO DE
 FONE: (85) 3441-0100
 GEOPAC@GEOPAC.COM.BR

PROPRIETÁRIO: PREFEITURA DE ARACATI
 OBJETO: AMPLIAÇÃO DO COMPLEXO CENTRO VIDA
 PROJETO: HIDROSSANITÁRIO
 IDENTIFICAÇÃO DOS DESENHOS:

LOCAL: ARACATI-CE DATA: MAR/2023 PRANCHA: 02
 DESENHO: VICTOR ESCALA: INDICADA ARQUIVO: