## SITUAÇÃO DO MUNICÍPIO NO ESTADO

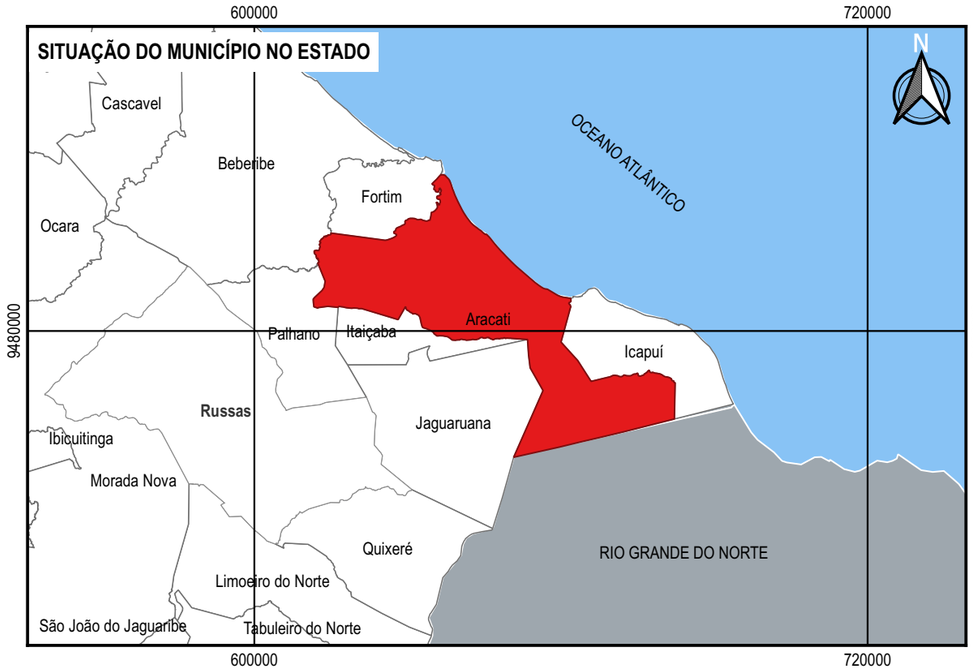


## MAPA DE SITUAÇÃO DA INTERVENÇÃO

## MAPA DE LOCALIZAÇÃO DA INTERVENÇÃO

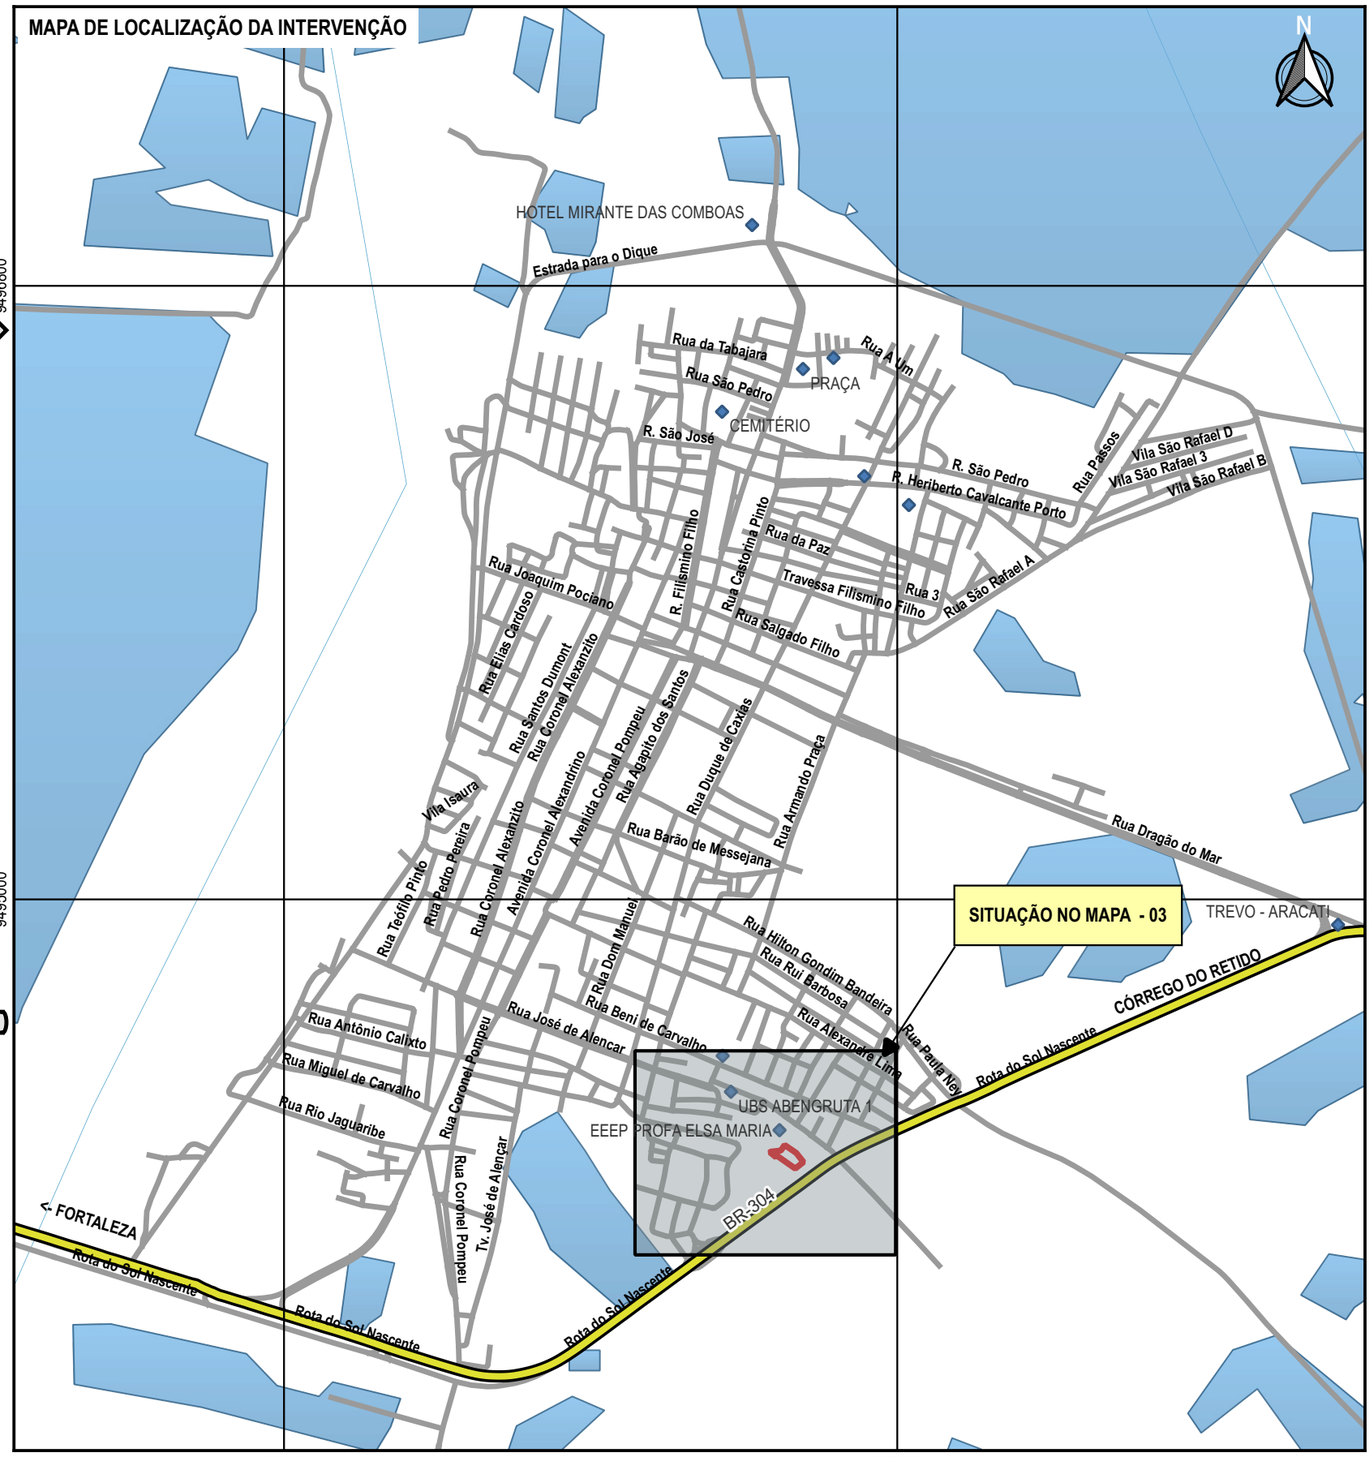


**LEGENDA**

- RUAS
- RODOVIAS
- LIMITE DA PROPRIEDADE
- PISCINA CENTRO VIDA
- PONTOS DE REFERÊNCIA
- RIOS
- ESPELHOS D'ÁGUA

APROVAÇÃO

PROJETISTA

LEONARDO SILVEIRA LIMA
ENGENHEIRO CIVIL - RNP 0601581067

PROPRIETÁRIO

**PREFEITURA MUNICIPAL DE ARACATI/CE**

GEOPAC

RUA CALIXTO MACHADO, N.º 27, SALAS 04
BAIRRO PIRES FAÇANHA | EUSÉBIO/CE
FONE: (85) 3241-3147 | EMAIL: GEOPAC@GEOPAC.COM.BR

OBRA

**AMPLIAÇAÕ DO COMPLEXO CENTRO VIDA**

PROJETO

PLANTA DE LOCALIZAÇÃO DA OBRA

CONTEUDO/IDENTIFICAÇÃO DOS DESENHOS

MAPA DE LOCALIZAÇÃO E SITUAÇÃO

PRANCHA

01/01

| LOCAL | DATA | ESCALA | CONTROLE |
|---|---|---|---|
| SEDE - ARACATI/CE | MAR/2023 | 1:18000 | ARCT C23.11 |