
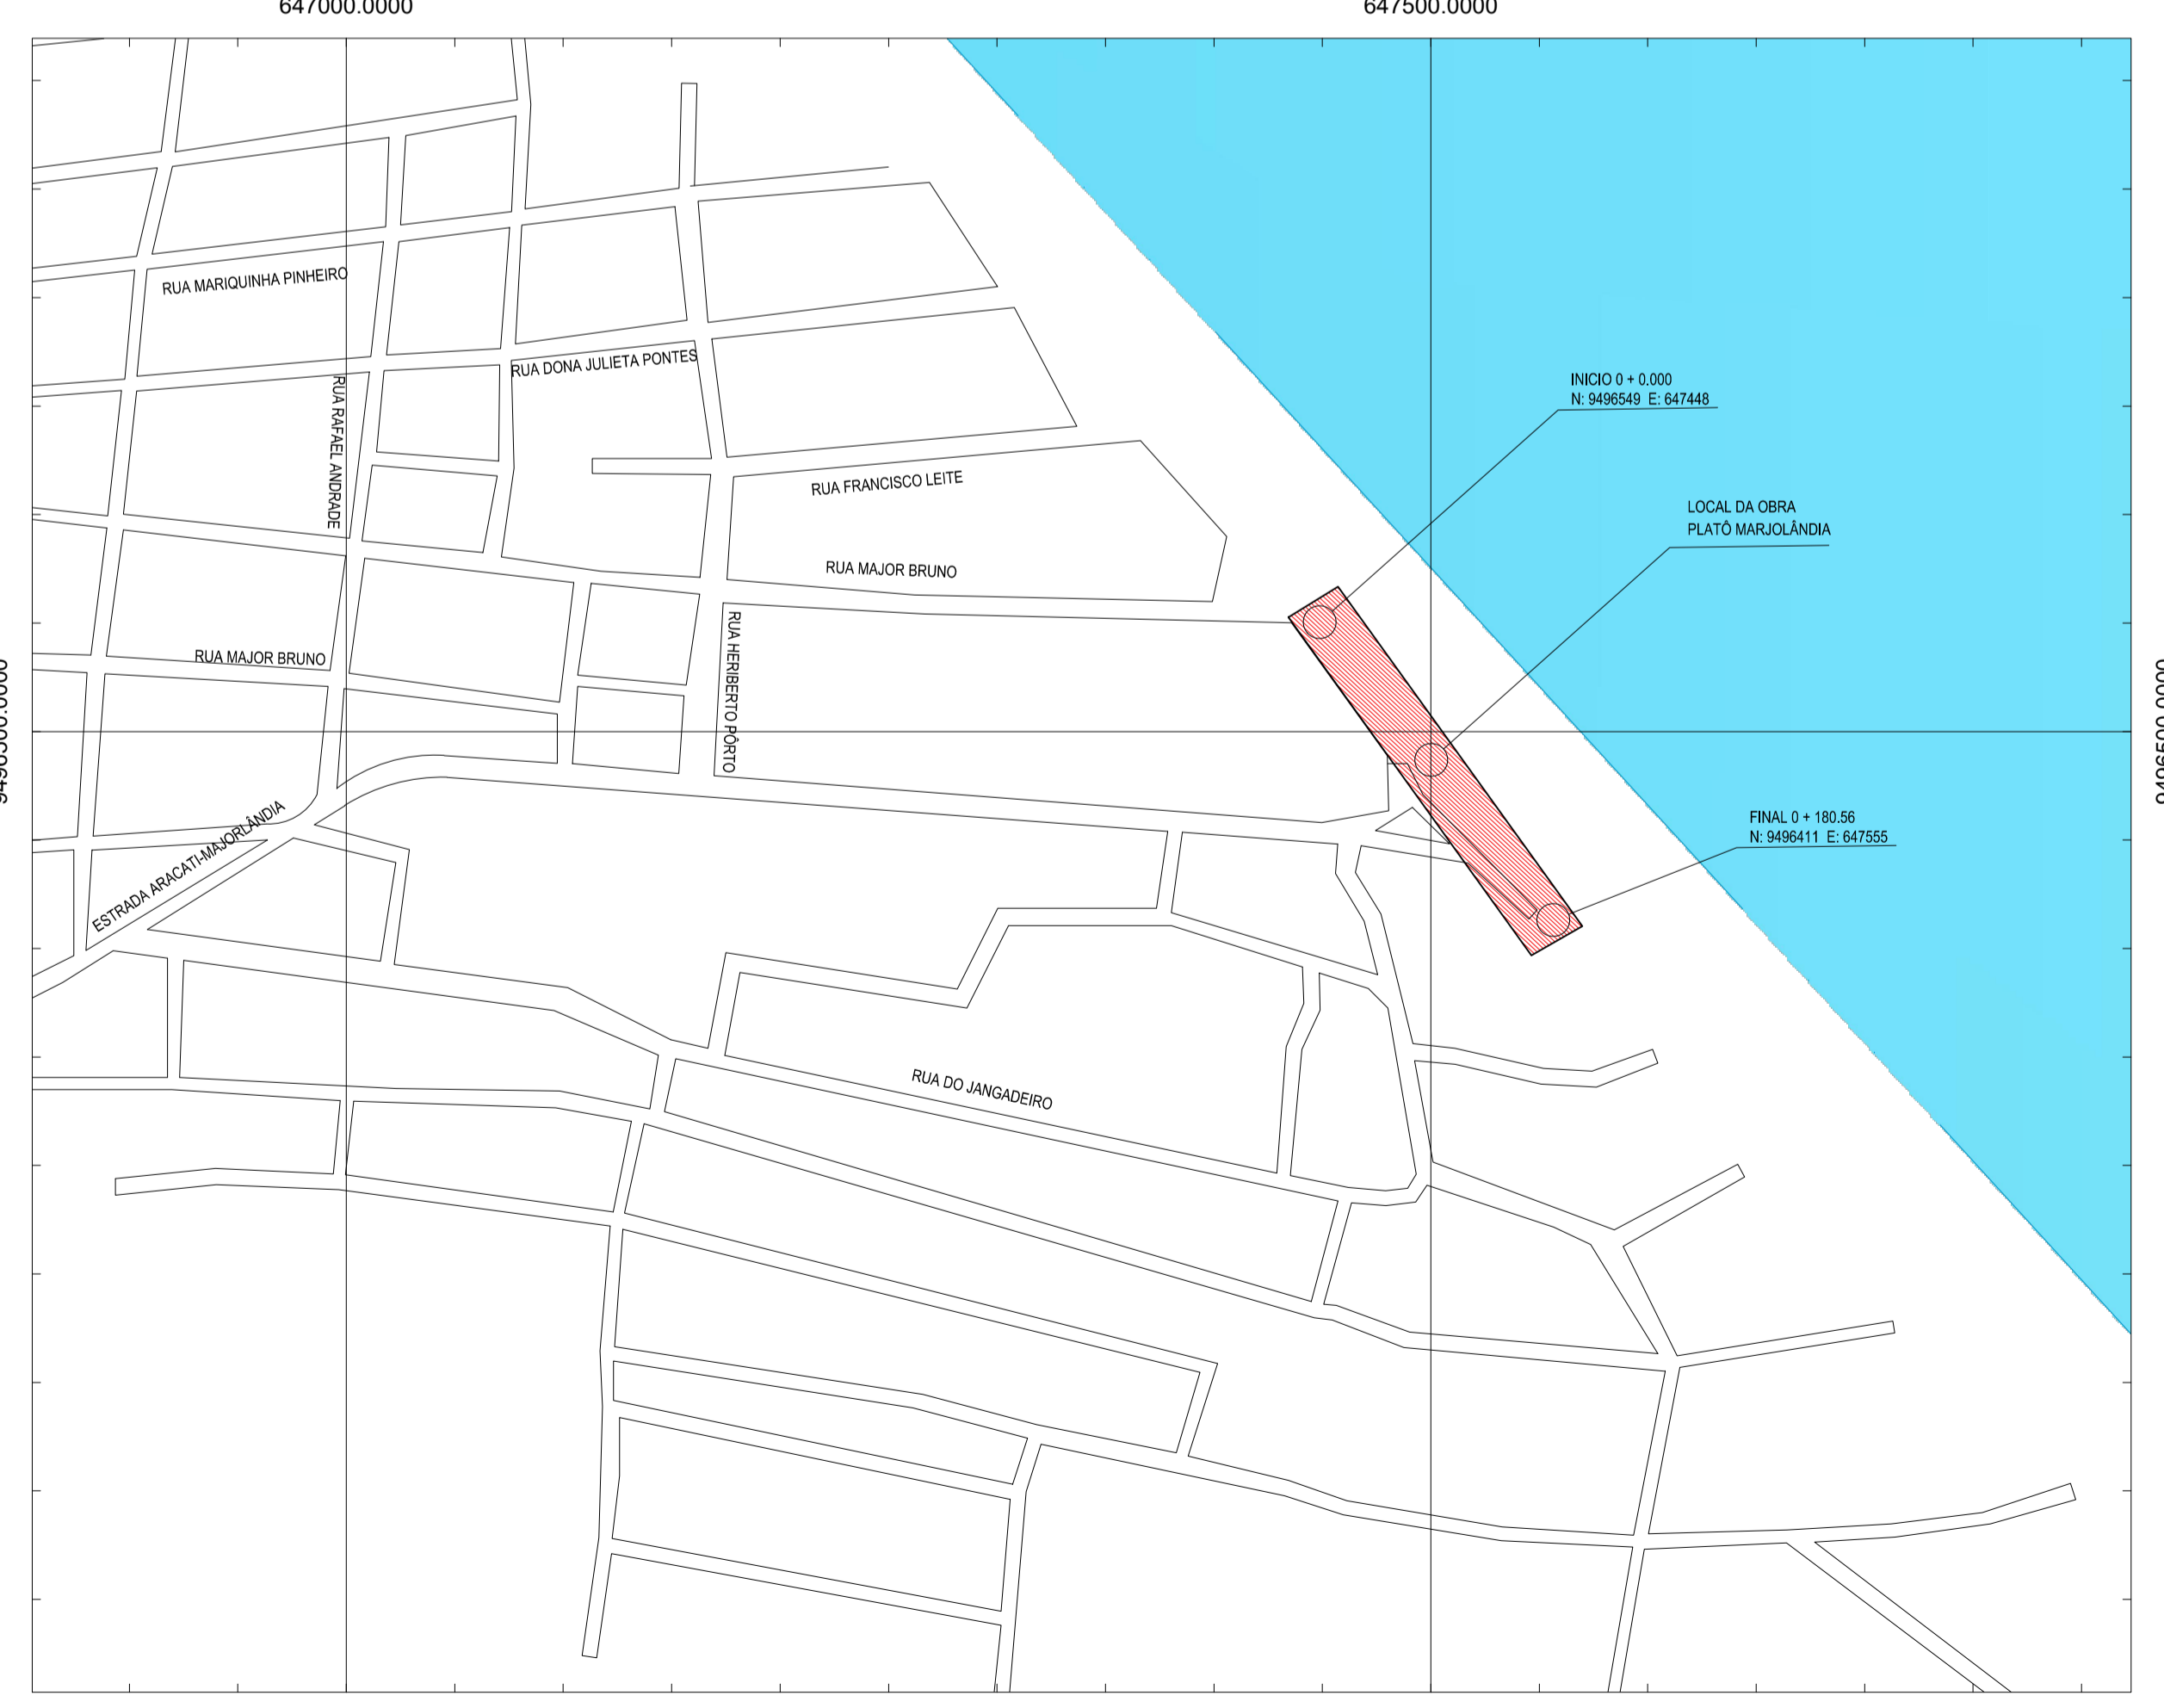


**NOTAS**  
 DATUM VERTICAL - ARBITRADO  
 SISTEMA DE COORDENADAS - SIRGAS (WGS84)  
 MERIDIANO CENTRAL - 39° W GR.  
 PROJEÇÃO UNIVERSAL DE MERCATOR (UTM) - ZONA 24M

**LEGENDA**  
 LOCAL DA OBRA DO PLATÔ

**01 PLANTA DE LOCALIZAÇÃO**  
 ESCALA: 1:25.000



**02 PLANTA DE LOCALIZAÇÃO - AMPLIAÇÃO**  
 ESCALA: 1:3.000

**ASSINATURAS E APROVAÇÃO**

PROJETISTA	PROPRIETÁRIO
GESSICA DA SILVA MATIAS ARQUITETA E URBANISTA - CAU/CE 190273-3	

APROVAÇÃO

**GEOPAC**  
 AV. PADRE ANTONIO TOMAS, N.º 2420, SALA 001  
 BARRIO ABOCADA, PORTALZAZUE  
 FONE: 85 33413141 | EMAIL: GEOPAC@GEOPAC.COM.BR

PROPRIETÁRIO:  
**PREFEITURA MUNICIPAL DE ARACATI**

PROJETO:  
**CONSTRUÇÃO DE PLATÔ**

MAPA DE LOCALIZAÇÃO  
 IDENTIFICAÇÃO DOS DESENHOS:

01. PLANTA DE LOCALIZAÇÃO  
 02. PLANTA DE LOCALIZAÇÃO - AMPLIAÇÃO

TÍTULO: MAJORLÂNDIA - ARACATI	DATA: JULHO/2018	PRONCHER: 01/01
DESENHISTA: LARISSA ARAÚJO	ESCALA: INDICADA	ARQUIVO: 2018_29_LOC_PLATÔ MAJORLÂNDIA.DWG