




1 VISTA FRONTAL ACESSO CORONEL ALEXANDRINO
1:75

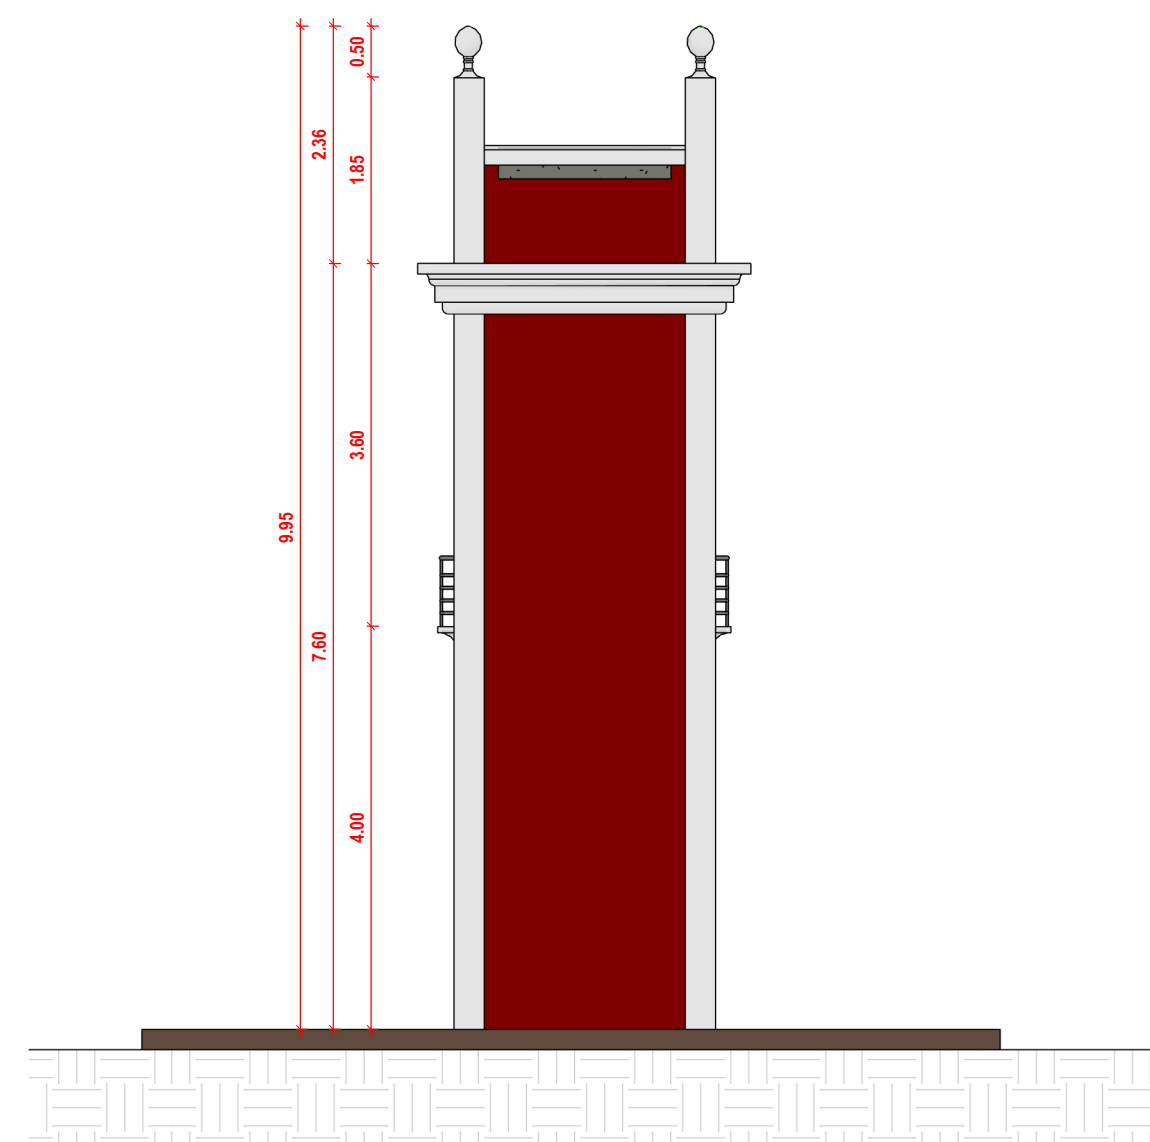


2 VISTA LATERAL
1:75

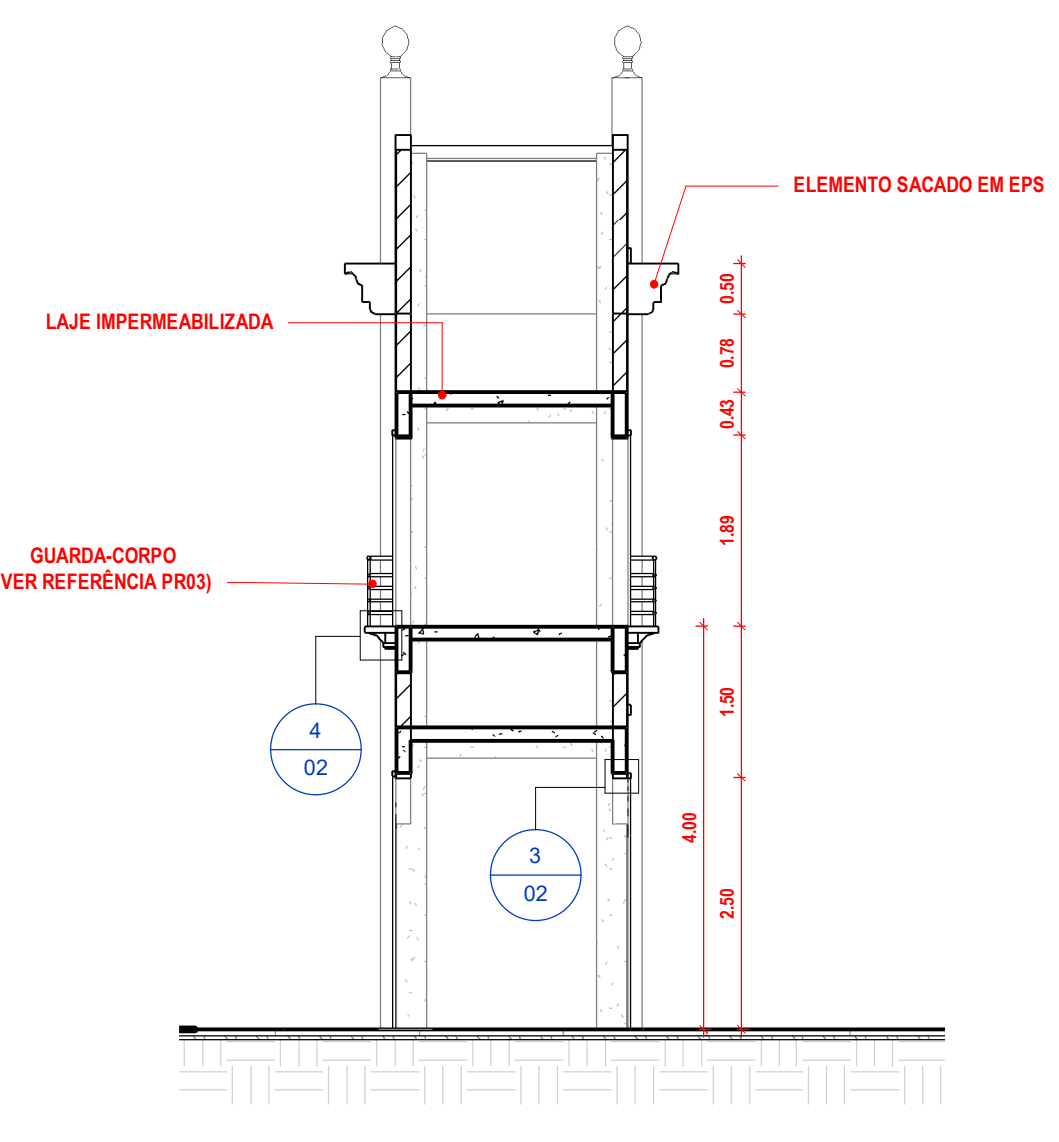


6 CORTE BB
1:75

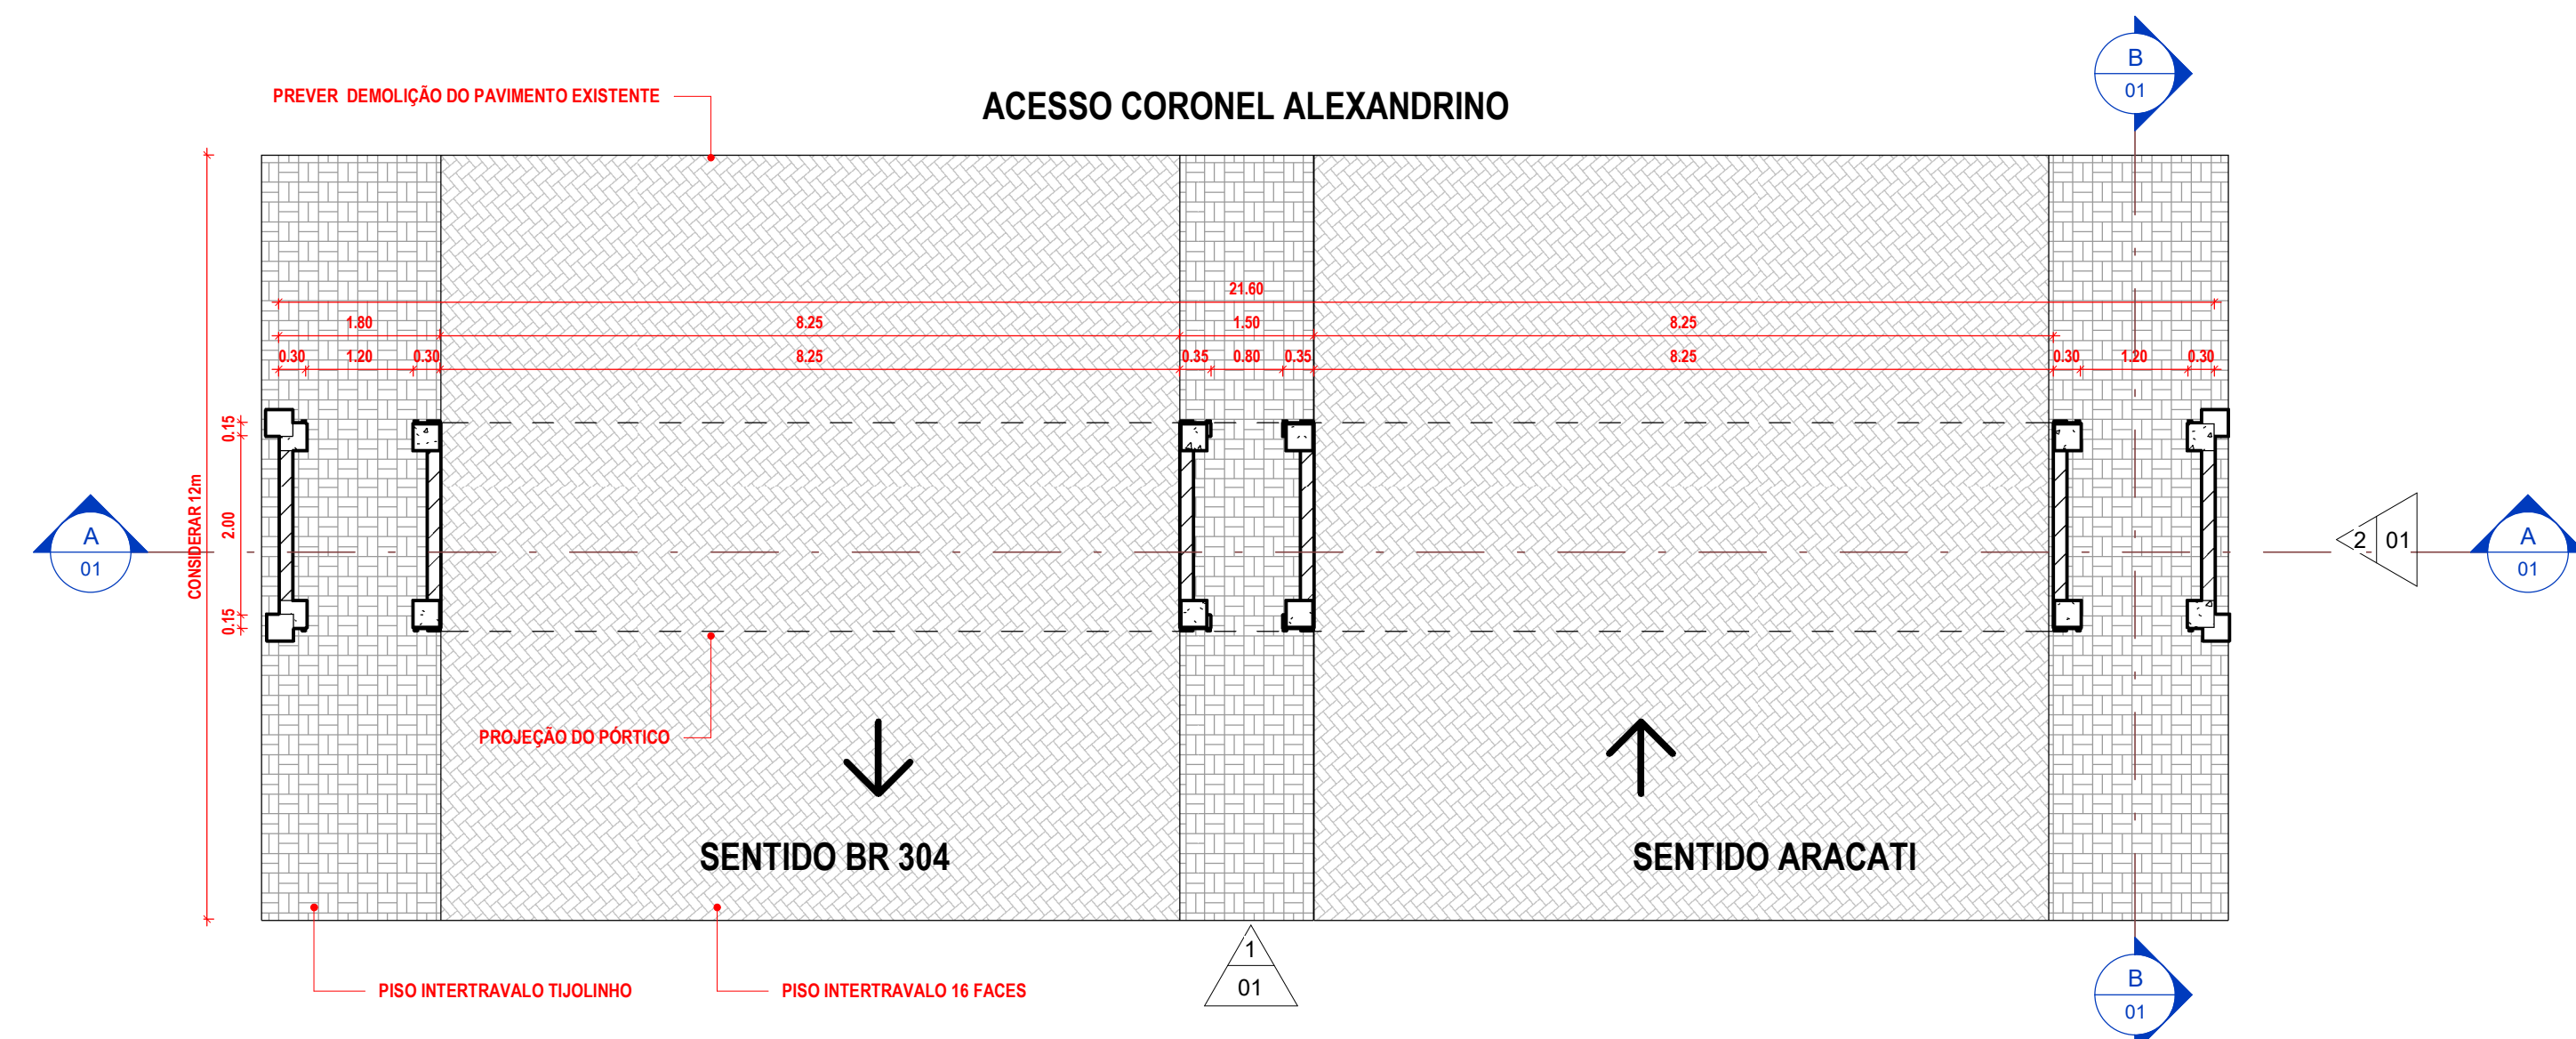


3 PLANTA BAIXA ACESSO CORONEL ALEXANDRINO
1:75

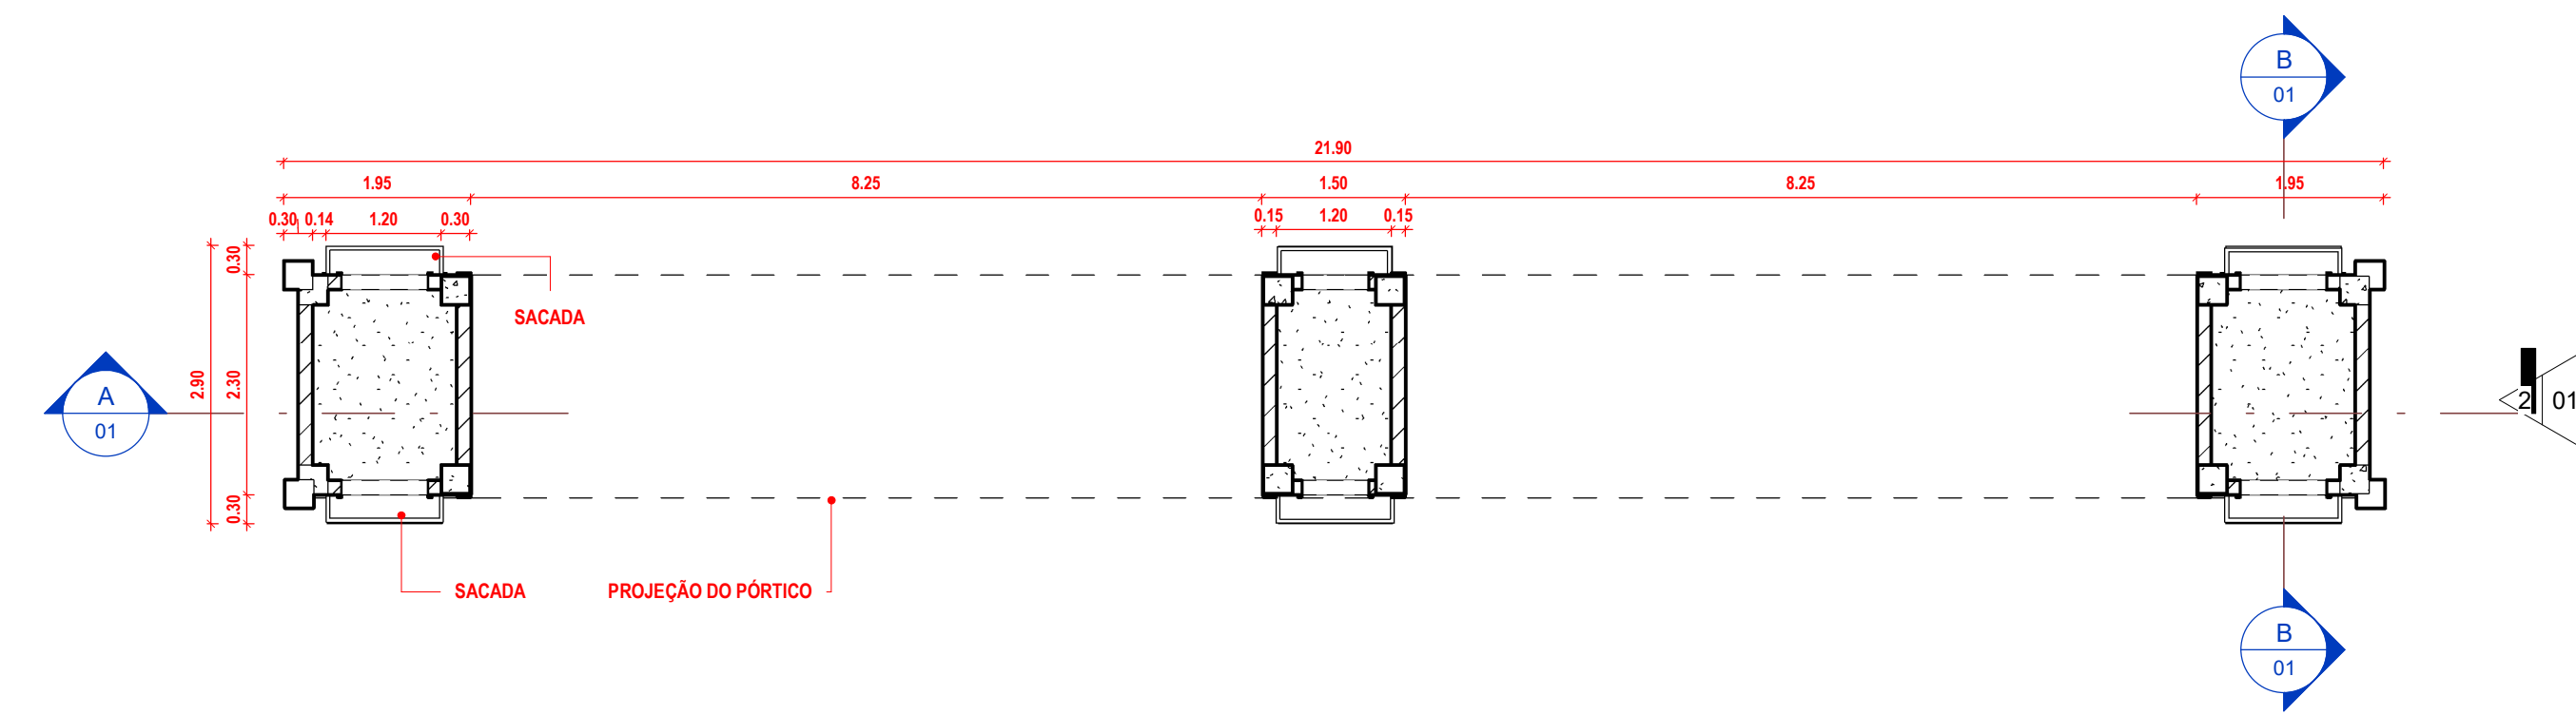

7 PLANTA NÍVEL 1
1:75

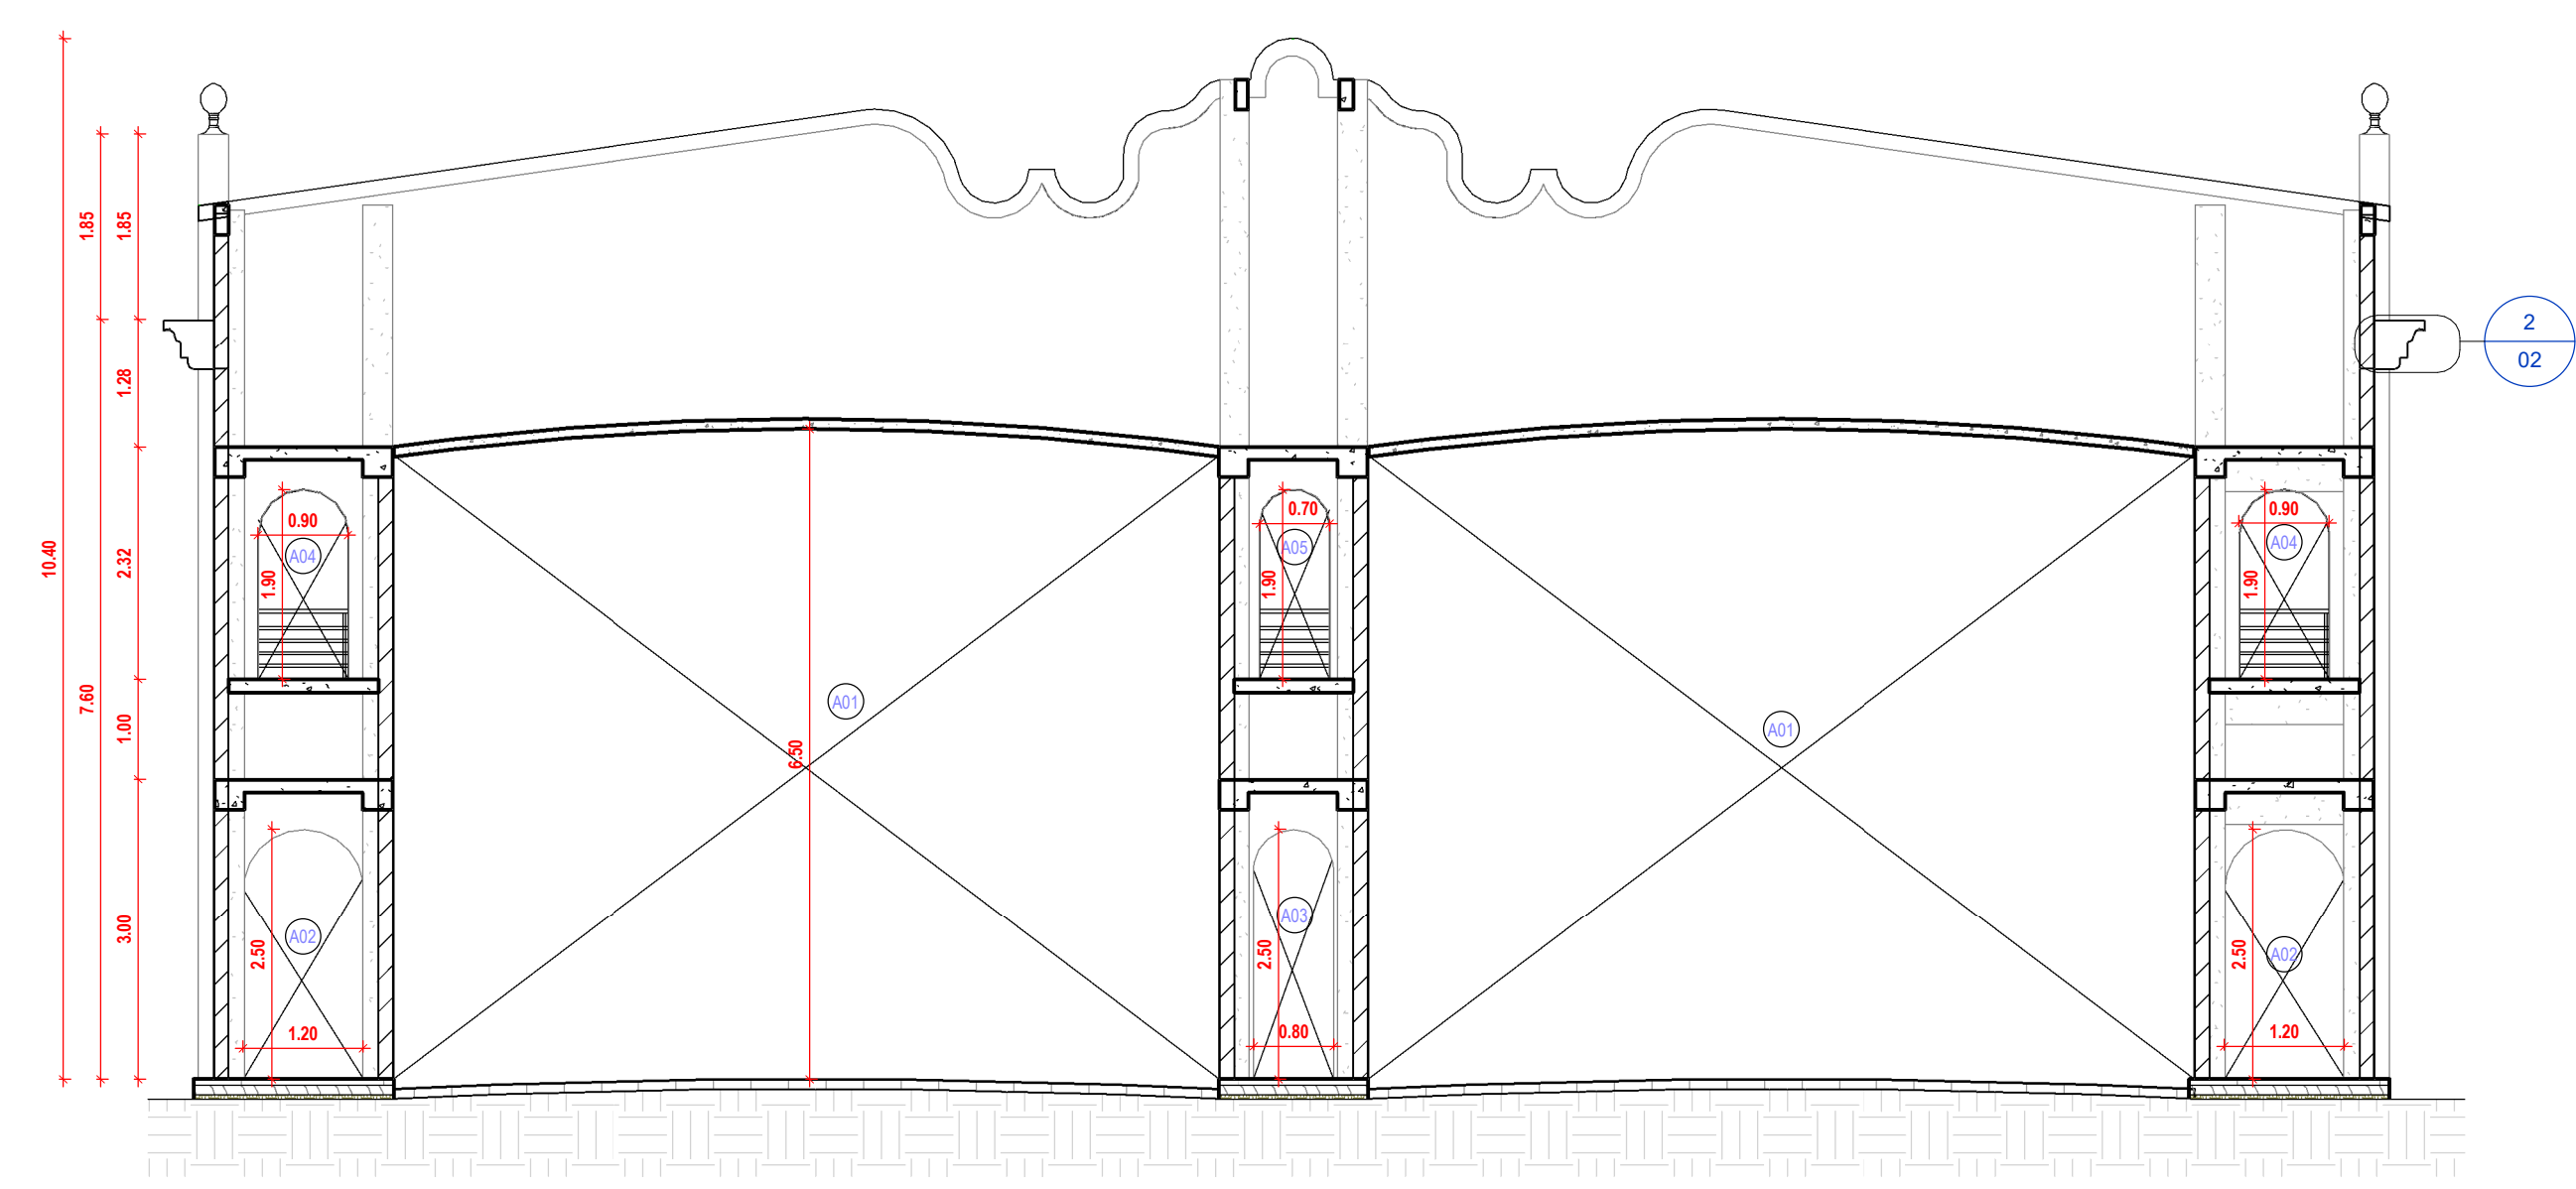

5 CORTE AA
1:75

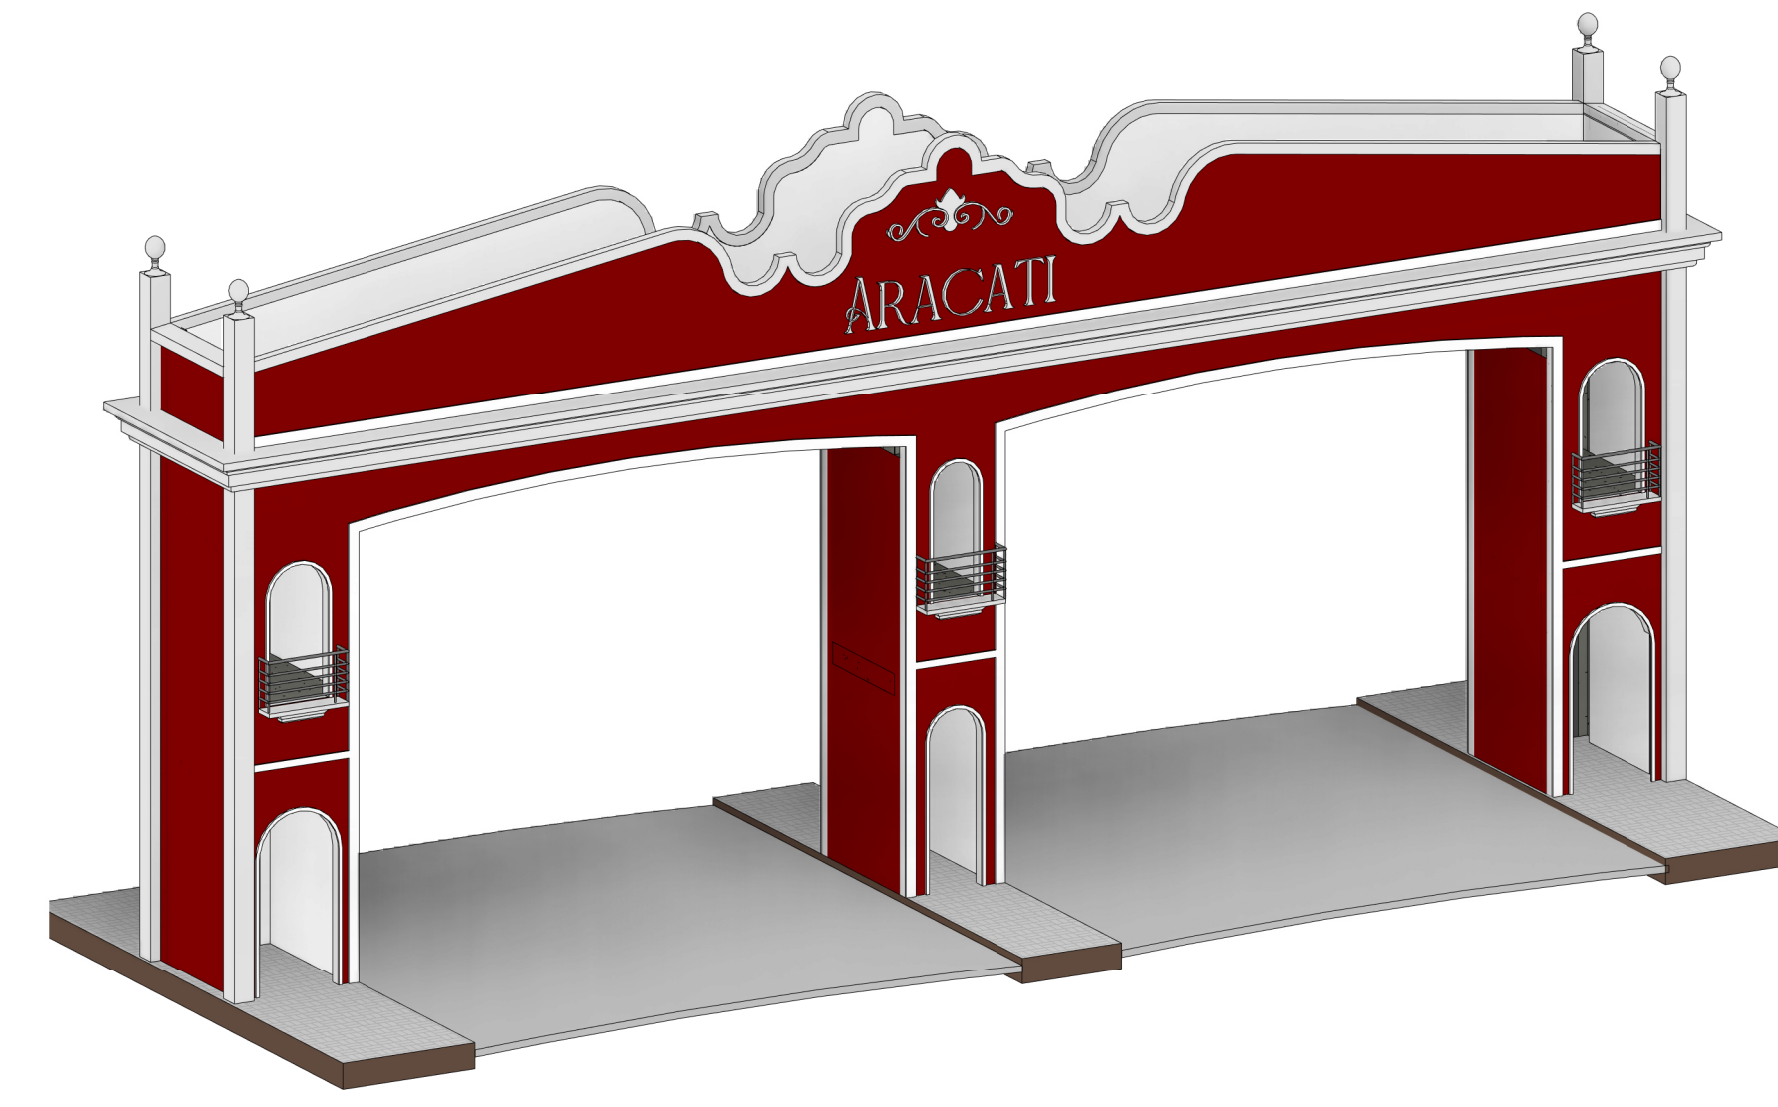

4 ISOMÉTRICA ACESSO CEL ALEXANDRINO

LEGENDA:

	INDICAÇÃO NÍVEL PLANTA E CORTE
	NÚMERO DO DESENHO NA FOLHA
	NÚMERO TOTAL DE FOLHAS
	NÚMERO DO DESENHO NA FOLHA
	NÚMERO TOTAL DE FOLHAS
	INDICAÇÃO DE PORTAS E JANELAS
	ESPECIFICAÇÃO DE MATERIAS (PSO/PAREDE/TELO)
	INDICAÇÃO DE EIXOS
	INDICAÇÃO DE ELEMENTOS (BANCADELA, PRATELEIRAS E ETC.)

TABELA DE EXTENSÃO DE GUARDA-CORPO

DESCRIÇÃO	ALTURA	COMPRIMENTO
GUARDA-CORPO EM FERRO FUNILADO DETALHADO	0,71	13,34 m

REVESTIMENTO

IMAGEM	DESCRIÇÃO	ÁREA
	PINTURA ACRÍLICA EXTERNA COM ACABAMENTO FOSCO E COM TEXTURA NA COR VERMELHO ESCURO OU SIMILAR	241,76 m²
		241,76 m²

ASSINATURAS E APROVAÇÃO

PROJETISTA:

PROPRIETÁRIO:

PROPRIETÁRIO: PREFEITURA DE ARACATI

TÍTULO: CONTRUÇÃO DOS PÓRTICOS DA ENTRADA DA SEDE DE ARACATI

PROJETO: PÓRTICOS DE ENTRADA ARACATI CORONEL ALEXANDRINO

IDENTIFICAÇÃO DOS DESENHOS:
PLANTA BAIXA
CORTE
FACHADAS
PERSPECTIVA

LOCAL: ARACATI

DATA: OUT/2023

PRONOME: 01

DESENHO: ARELLEY EDUARDA

ESCALA: Como indicado

ARQUIVO: