

PLANTA LOCALIZAÇÃO

Esc 1:20000

PLANTA SITUAÇÃO


Esc 1:10000




PROJETO: PEV - PONTO DE ENTREGA VOLUNTÁRIA
 Responsável: ELIANA MARIA DA SILVA MEDEIROS
 Desenho: VICTOR SOUSA
 SECRETARIA:
 LOCAL: FARIAS BRITTO, ARACATI-CE
 CEP: 62800-000

ASSUNTO: PLANTA DE LOCALIZAÇÃO E SITUAÇÃO
 DATA: JAN 2023
 ESCALA: INDICADA

PRANCHA:
1/6

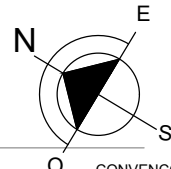

CONVENÇÕES
PERÍMETRO EXTERNO DO IMÓVEL
PONTO TOPOGRÁFICO

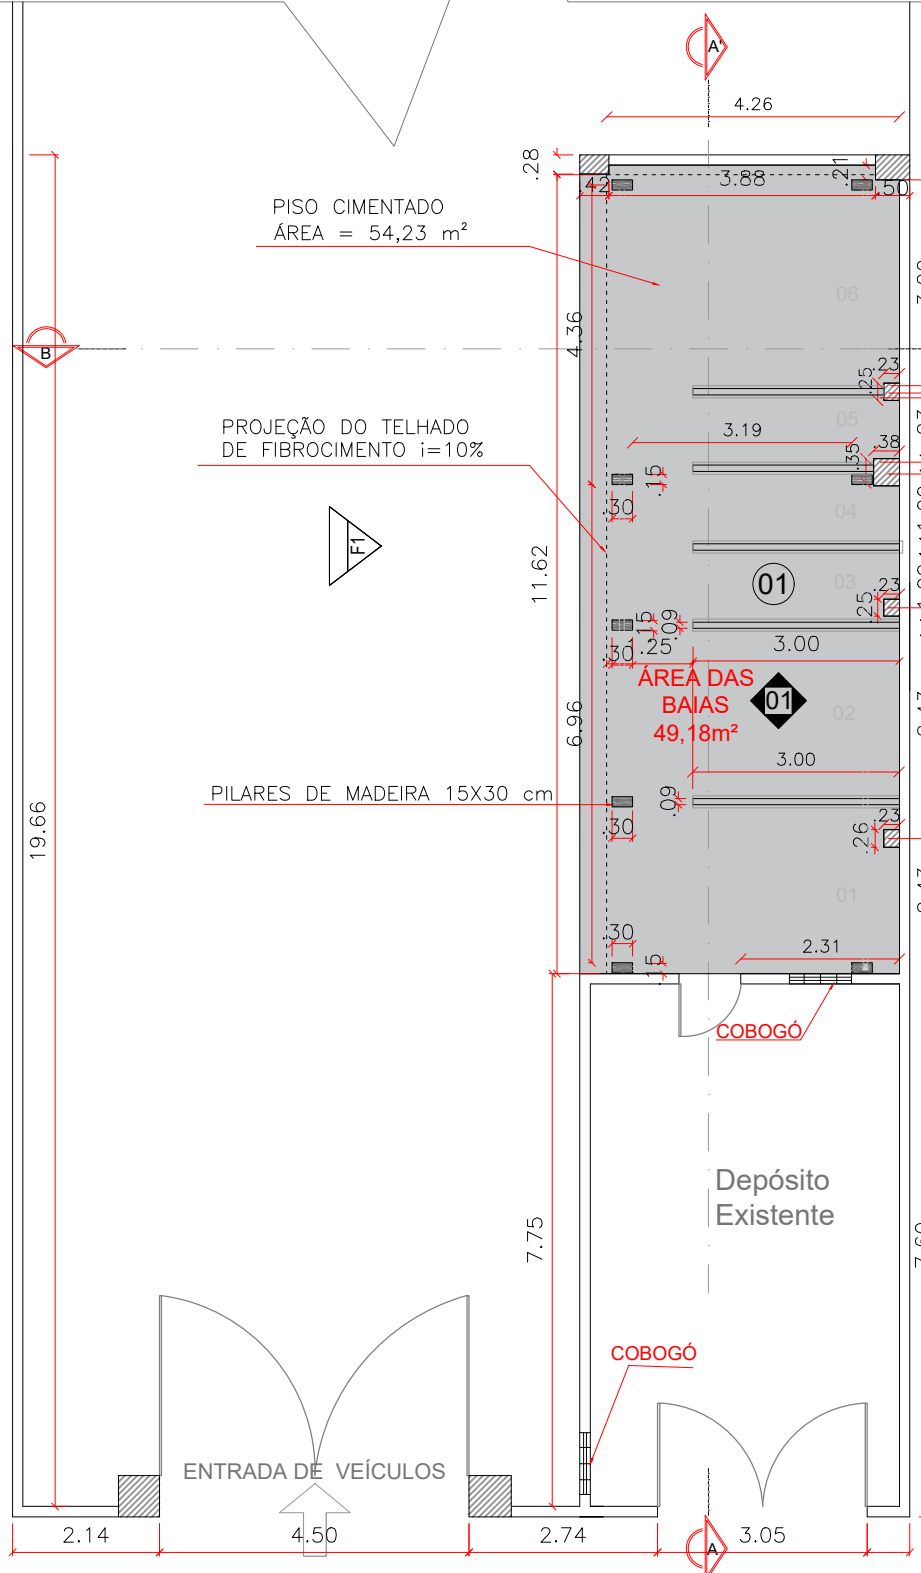

PISO CIMENTADO
ÁREA = 54,23 m²

PROJEÇÃO DO TELHADO
DE FIBROCIMENTO i=10%



PILARES DE MADEIRA 15X30 cm

ÁREA DAS
BAIAS
49,18m²

Depósito
Existente

ENTRADA DE VEÍCULOS

PLANTA BAIXA

ESC 1:100

QUADRO DE ÁREAS	
ÁREA TOTAL	31,90 m ²
ÁREA PERMEÁVEL	20,00 m ²
COEFICIENTE DE APROVEITAMENTO	0,5
TAXA DE OCUPAÇÃO	50%
GABARITO	2,90 m

LEGENDA DE REVESTIMENTOS	
○	PISO
01	PISO CIMENTADO
◼	PAREDE
01	PAREDE TINTA BRANCA

LEGENDA

IDENTIFICAÇÕES DOS AMBIENTES DAS BAIAS

- 01 RECICLÁVEIS DIVERSOS
- 02 VIDRO
- 03 ELETRÔNICOS
- 04 ÓLEO DE COZINHA
- 05 -----
- 06 ÓLEO LUBRIFICANTE

SÍMBOLOGIA


- COLUNAS EXISTENTES
- PILARES DE MADEIRA
- PLANTA GRADIL
- GRADIL VISTO EM CORTE
- GRADIL EM VISTA



PROJETO: PEV - PONTO DE ENTREGA VOLUNTÁRIA
 Responsável: ELIANA MARIA DA SILVA MEDEIROS
 Desenho: VICTOR SOUSA
 LOCAL: FARIAS BRITTO, ARACATI-CE
 CEP: 62800-000


ASSUNTO: PLANTA BAIXA - LAYOUT
 DATA: JAN 2023
 ESCALA: INDICADA

PRANCHA: 2/6

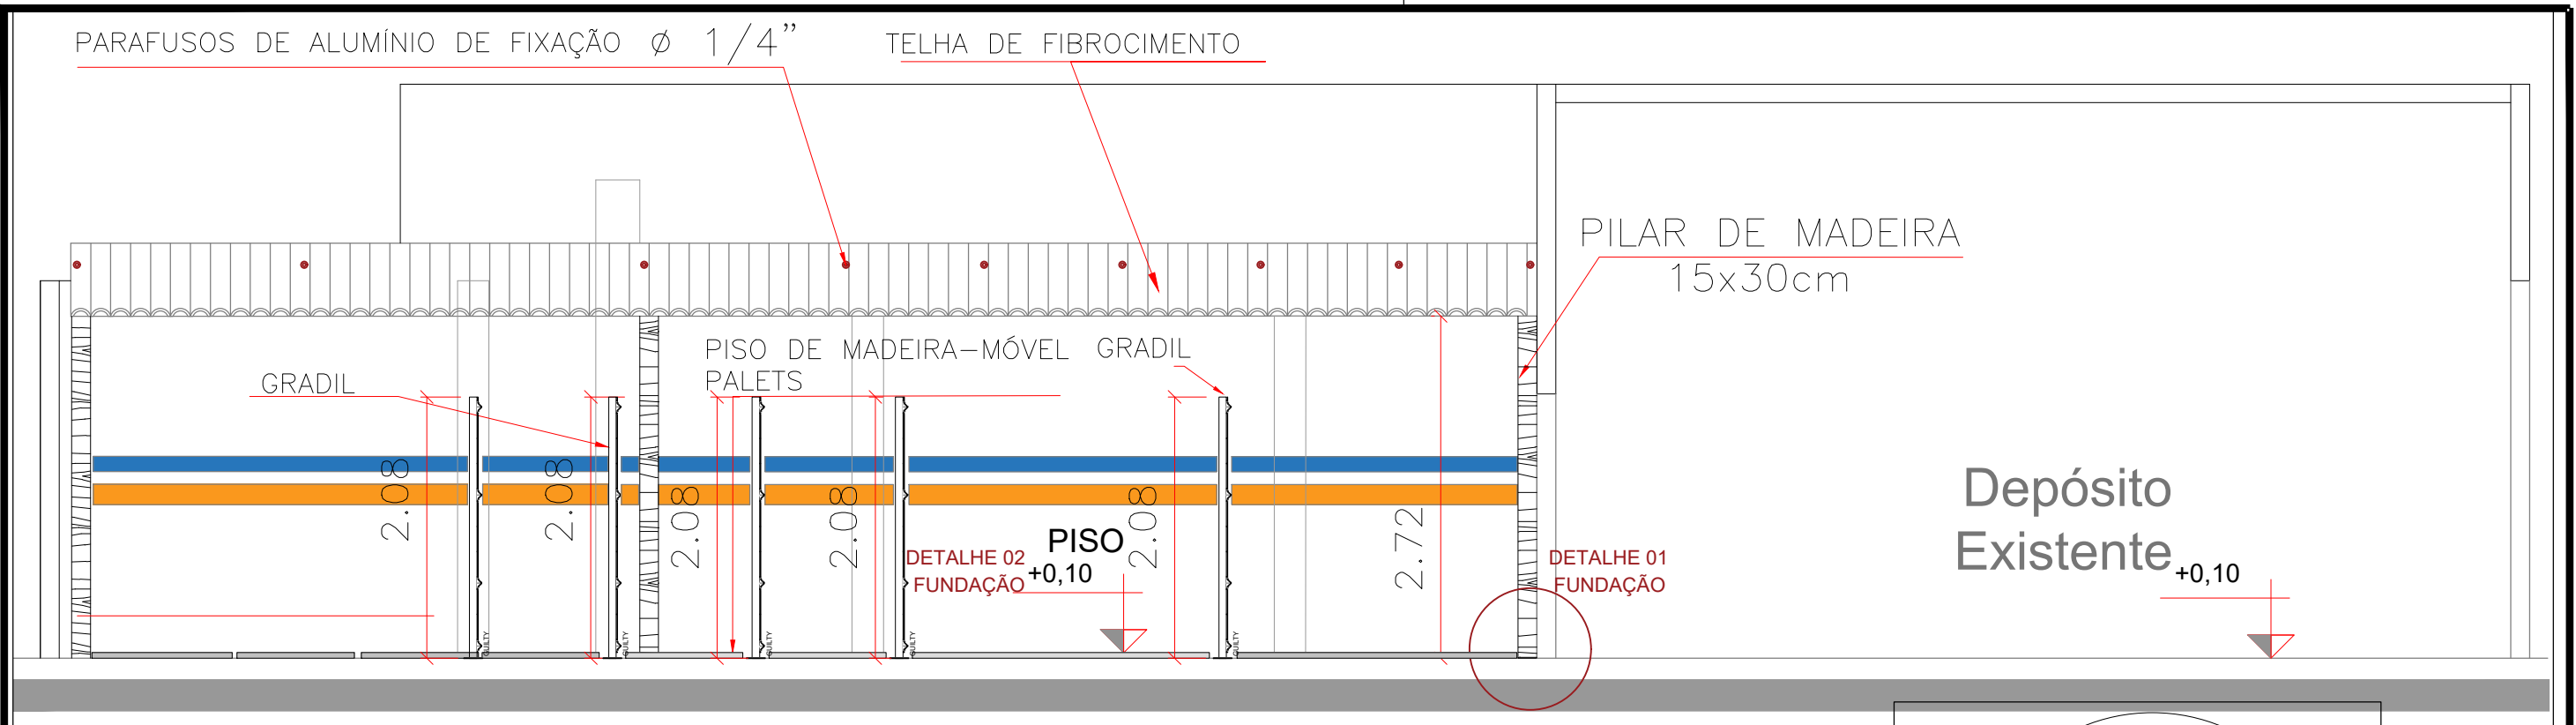


CORTE A-A

Esc 1:75

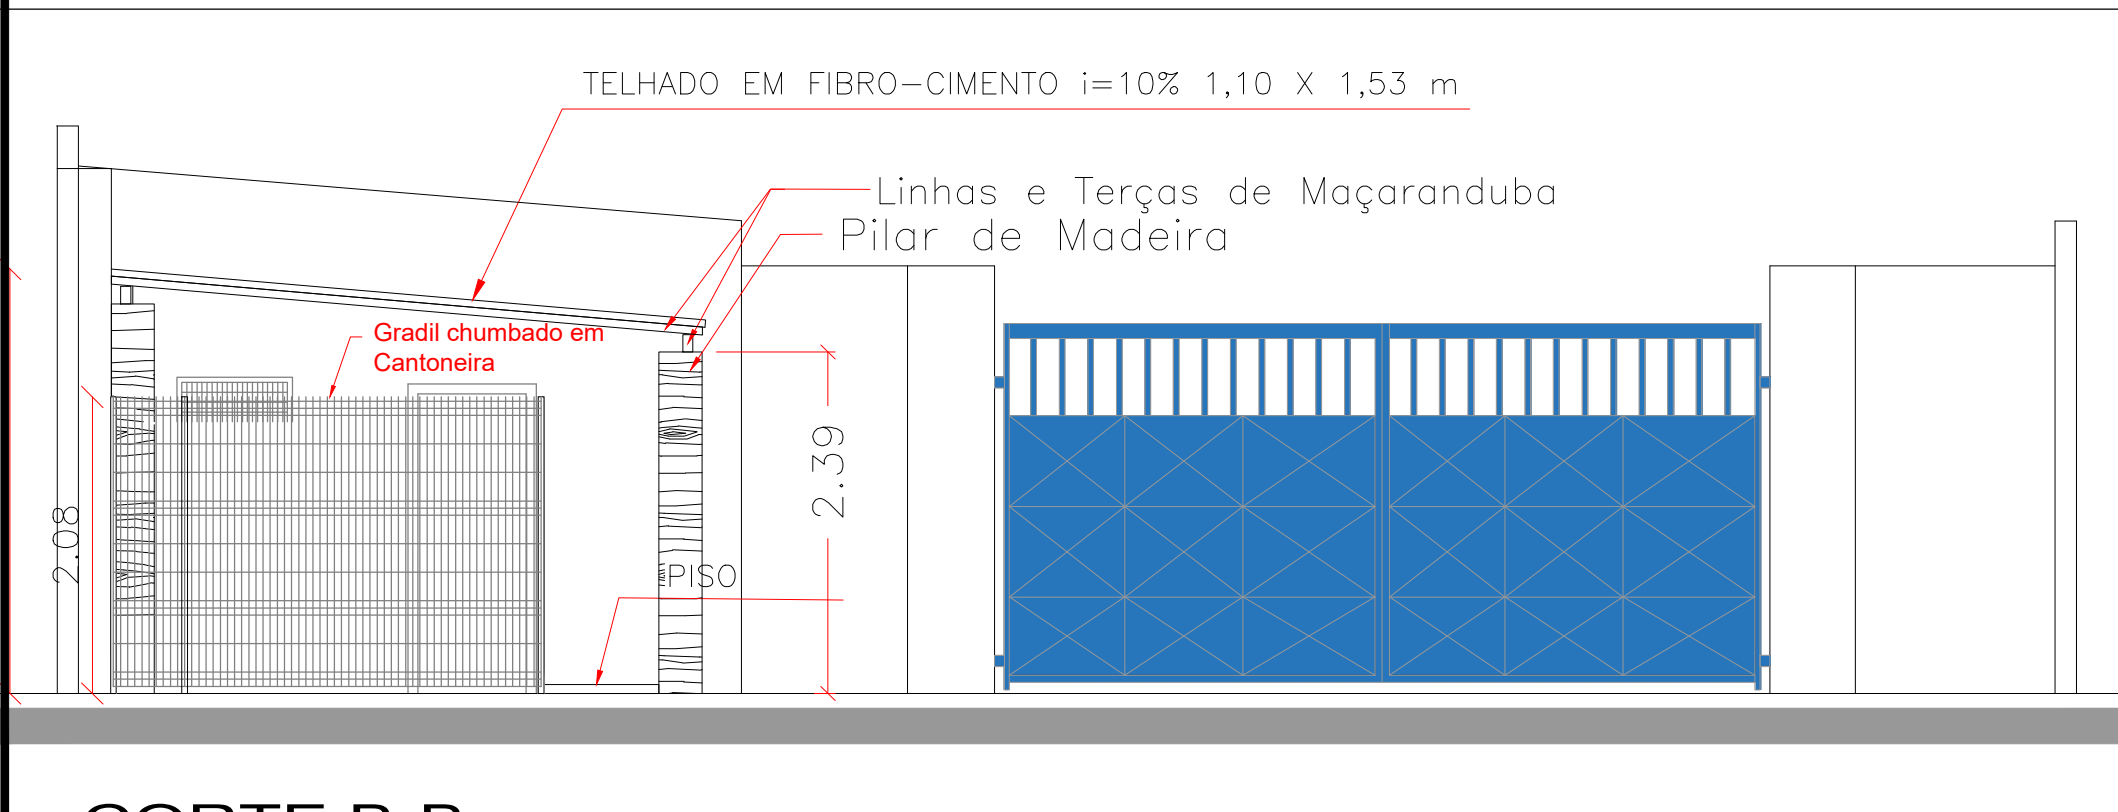


CORTE B-B

Esc 1:75

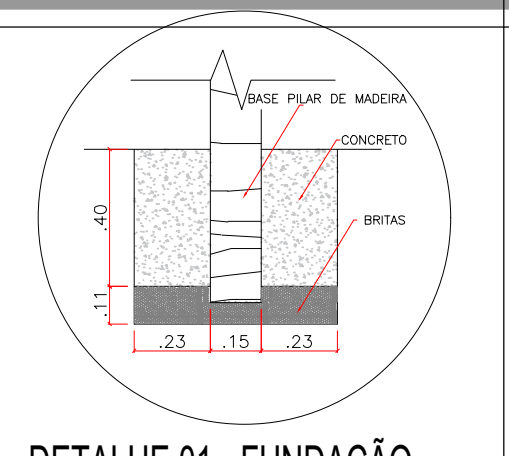

DETALHE 01 - FUNDAÇÃO

Esc 1:50

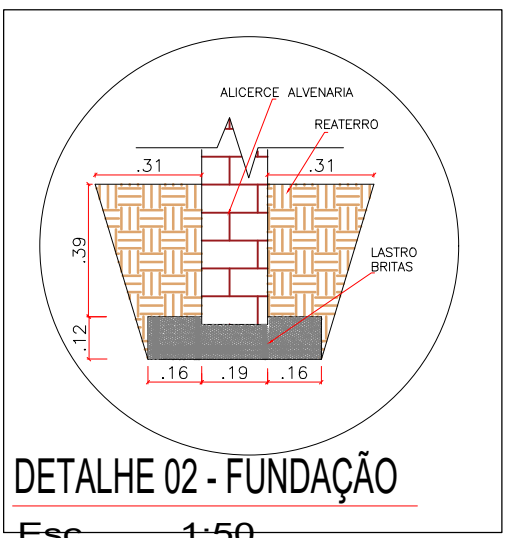

DETALHE 02 - FUNDAÇÃO


Esc 1:50



PROJETO:	PEV - PONTO DE ENTREGA VOLUNTÁRIA
Responsável:	ELIANA MARIA DA SILVA MEDEIROS
Desenho:	VICTOR SOUSA
SECRETARIA:	
LOCAL:	FARIAS BRITTO, ARACATI-CE
CEP:	62800-000


ASSUNTO:	CORTES AA e BB
DATA:	JAN 2023
ESCALA:	INDICADA


PRANCHA:
3/6

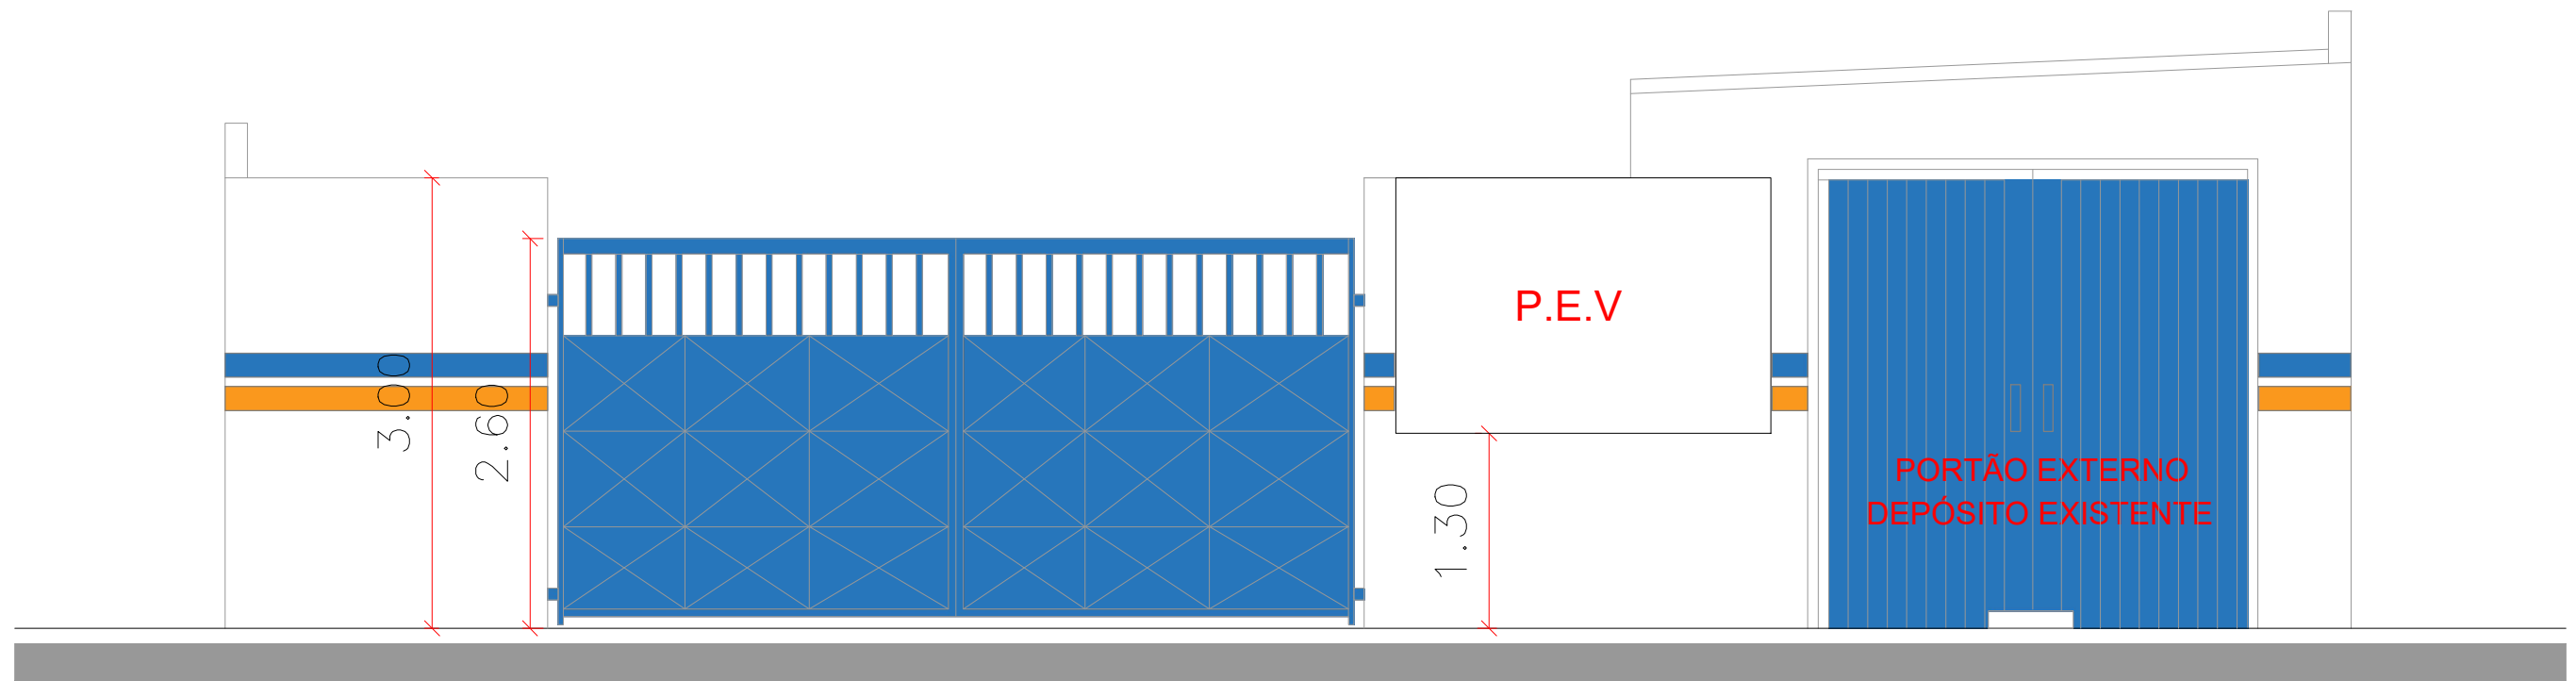


VISTA EXTERNA DO PEV

Esc 1:75

 <p>PREFEITURA DO ARACATI ALEGRIA DE SER ARACATIENSE</p>	<p>PROJETO: PEV - PONTO DE ENTREGA VOLUNTÁRIA</p>	<p>ASSUNTO:</p>	<p>PRANCHA:</p> <p>4/6</p>	
	<p>Responsável: ELIANA MARIA DA SILVA MEDEIROS</p> <p>SECRETARIA:</p>	<p>Desenho: VICTOR SOUSA</p>		<p>FACHADA</p>
	<p>LOCAL: FARIAS BRITTO, ARACATI-CE</p>	<p>CEP: 62800-000</p>		<p>DATA: JAN 2023</p> <p>ESCALA: INDICADA</p>

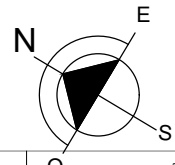

CONVENÇÕES
PERÍMETRO EXTERNO DO IMÓVEL
PONTO TOPOGRÁFICO

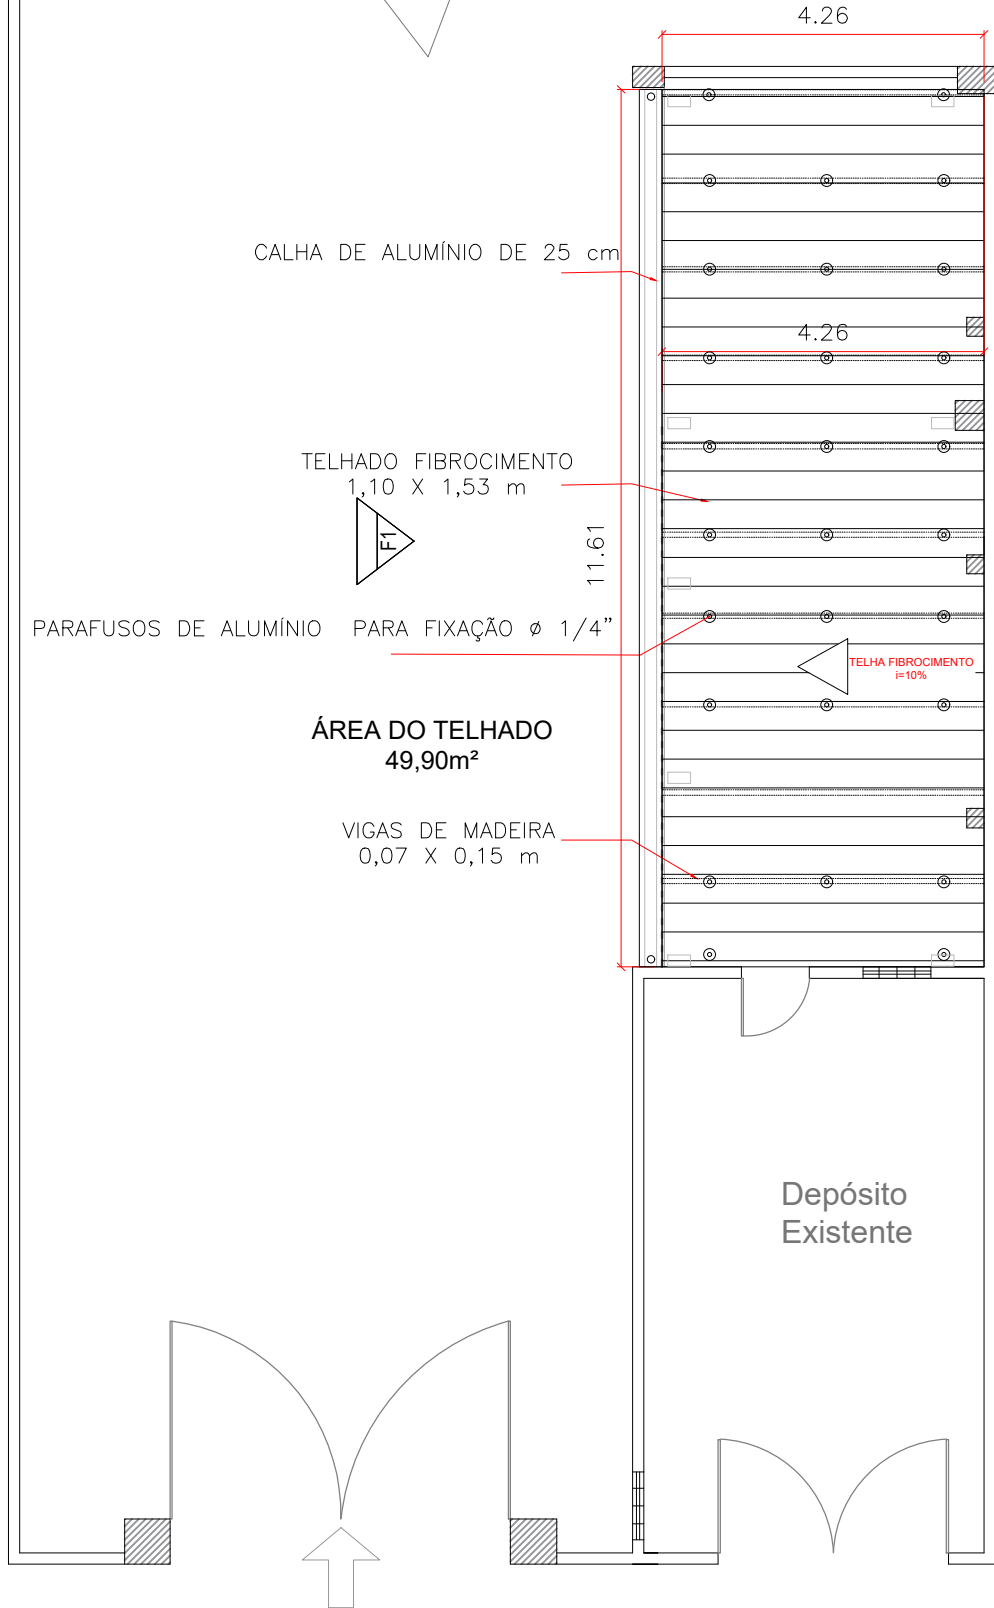

PLANTA DE COBERTURA

ESC 1:100


ENTRADA DE VEÍCULOS




PROJETO: PEV - PONTO DE ENTREGA VOLUNTÁRIA
Responsável: **ELIANA MARIA DA SILVA MEDEIROS** Desenho: **VICTOR SOUSA**
SECRETARIA:
LOCAL: BAIRRO FARIAS BRITTO, ARACATI-CE CEP: 62800-000

ASSUNTO: **PLANTA DE COBERTURA**
DATA: JAN 2023 ESCALA: INDICADA

PRANCHA: **5/6**

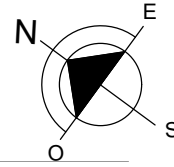

CONVENÇÕES
PERÍMETRO EXTERNO DO IMÓVEL
PONTO TOPOGRÁFICO

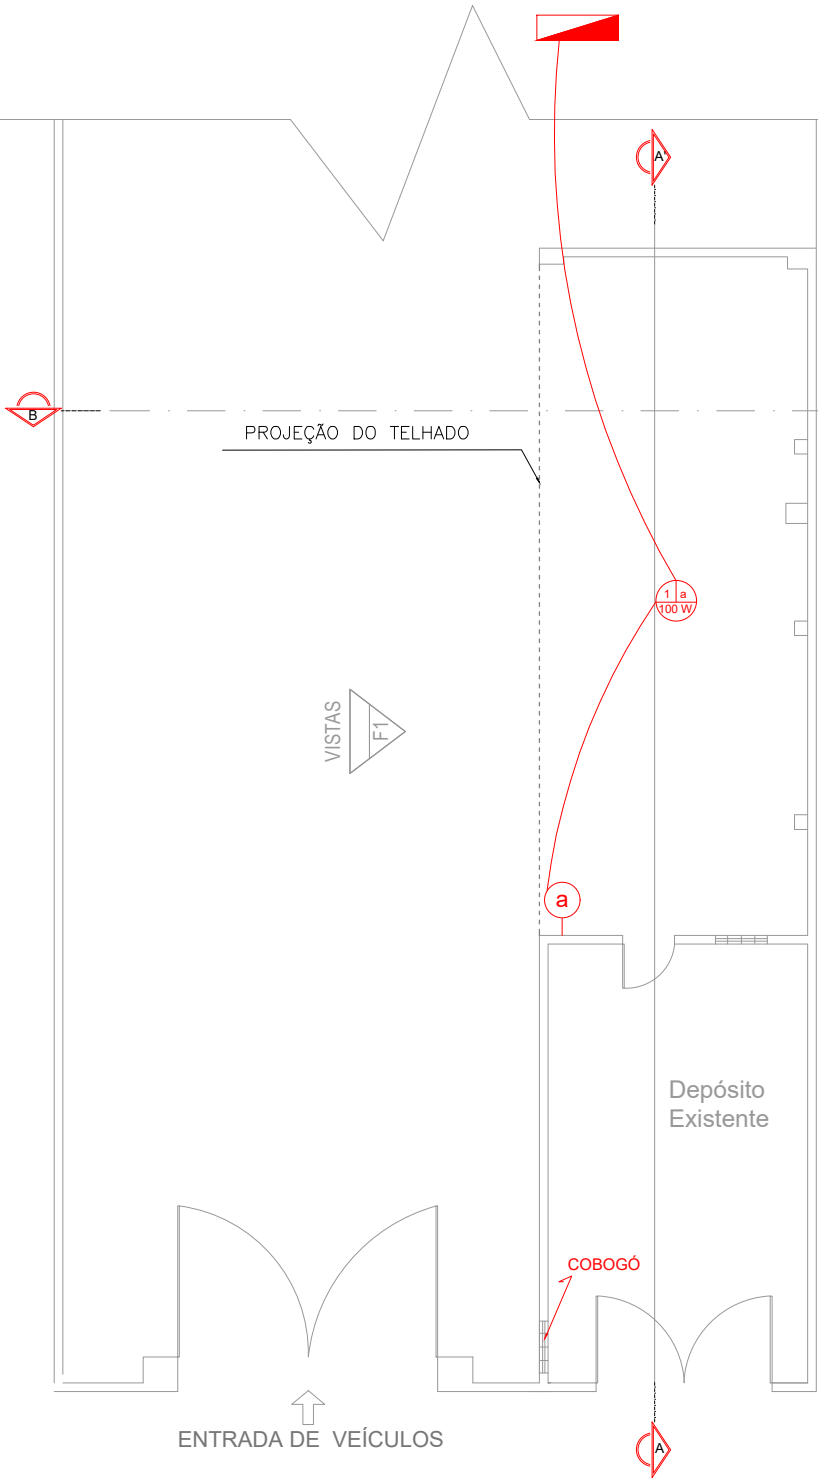

LEGENDA - ELÉTRICA	
SIMBOLOGIA	SIGNIFICADO
	Luminária
	Interruptor teclas simples
	Circuito
	Potência Pontos de Luz
	Quadro Geral de Energia

VISTAS
F1

PROJEÇÃO DO TELHADO

Depósito Existente

COBOGÓ

ENTRADA DE VEÍCULOS

PLANTA BAIXA - ESTUDO ELÉTRICA

ESC 1:150



PROJETO: PEV - PONTO DE ENTREGA VOLUNTÁRIA
 Responsável: ELIANA MARIA DA SILVA MEDEIROS
 Desenho: VICTOR SOUSA
 LOCAL: FARIAS BRITTO, ARACATI-CE
 CEP: 62800-000

ASSUNTO: PLANTA PONTOS ELÉTRICOS
 DATA: JAN 2023
 ESCALA: INDICADA

PRANCHA: 6/6