


2 PLANTA DE IMPLANTAÇÃO SEDE DOS BUGUEIROS
1:150

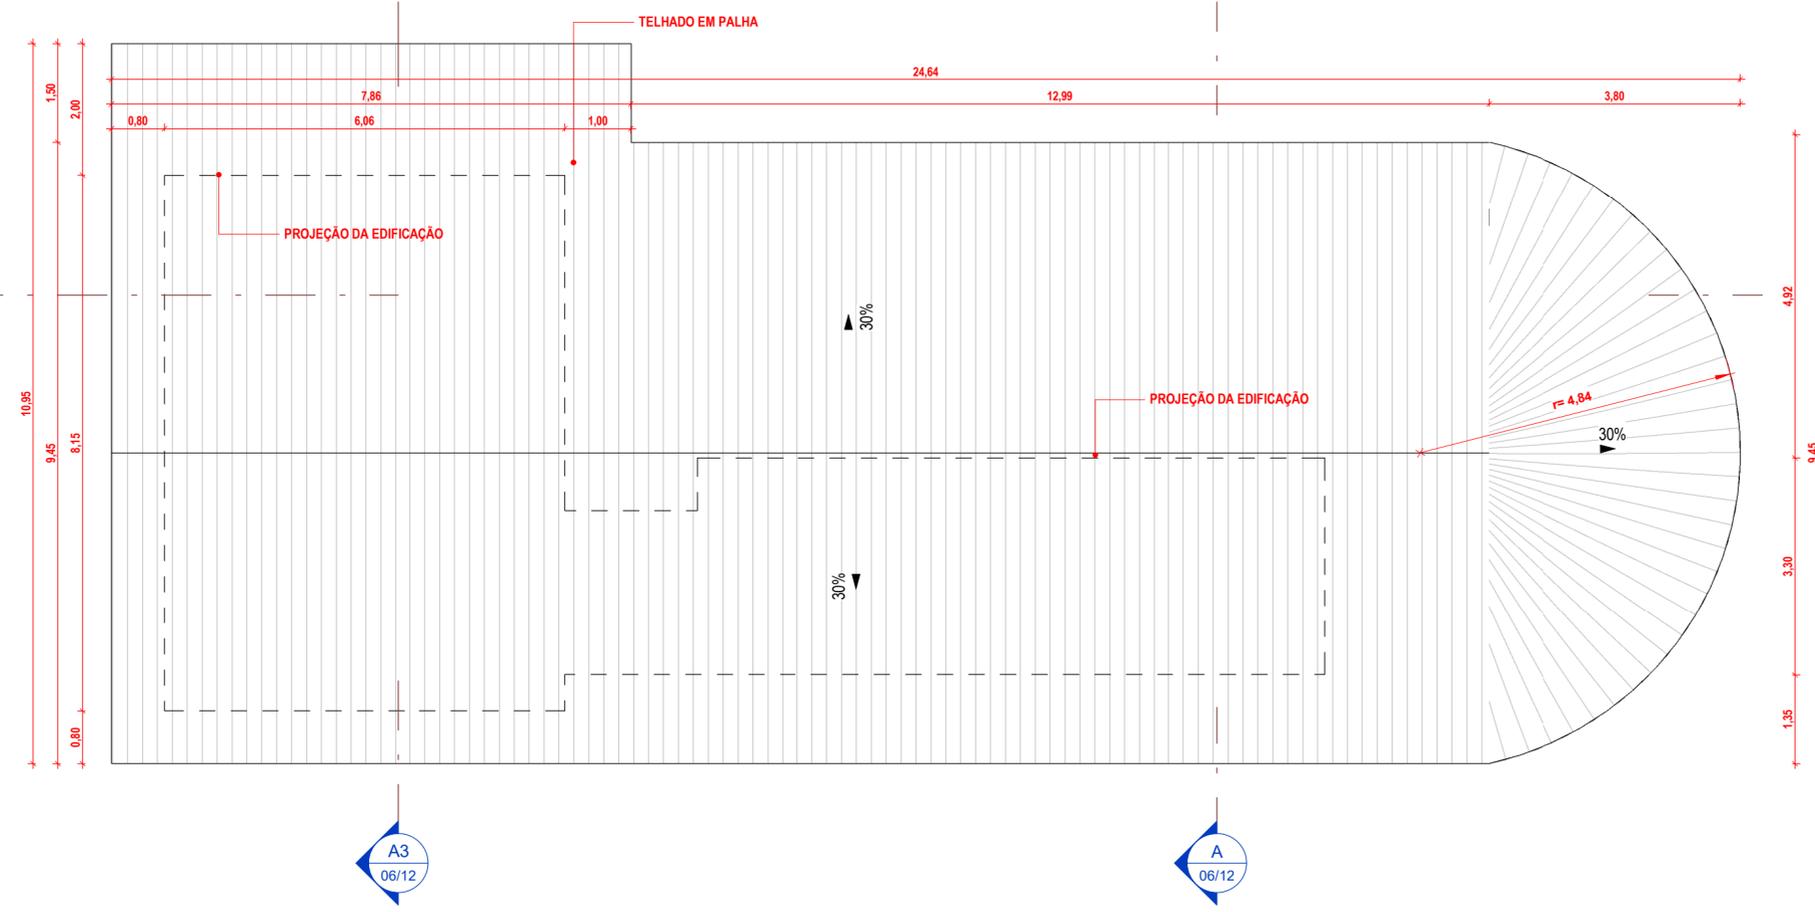

1 PLANTA DE COBERTA SEDE DOS BUGUEIROS
1:75

TABELA DE AMBIENTES SEDE DOS BUGUEIROSS	
AMBIENTE	ÁREA
COPA	23,02 m²
DEPÓSITO	4,39 m²
JARDIM	10,13 m²
SALA DAS JARDINEIRAS	9,00 m²
SALA DOS BUGUEIROS	9,00 m²
SALA DOS FUNCIONÁRIOS QUADRICÍCLOS	9,00 m²
VARANDA DOS BUGUEIROS	12,10 m²
VARANDA FUNCIONÁRIOS QUADRICÍCLOS	11,72 m²
VARANDA JARDINEIRAS	12,10 m²
VESTIÁRIO FEM	10,36 m²
VESTIÁRIO MASC	10,38 m²
	121,20 m²

MOBILIÁRIO URBANO SEDE DOS BUGUEIROS		
TIPO	QUANT.	DESCRIÇÃO
B01	2	BANCO(1,50X0,60)REVESTIDO EM RÉGUA DE MAÇARANDUBA E FIXADO SOBRE ESTRUTURA EM CONCRETO COM ACABAMENTO EM CIMENTO BRANCO E PINTURA ACRÍLICA PARA PISO NA COR CINZA MÉDIO
LX	3	LIXEIRA DUPLA

LEGENDA:		INDICAÇÃO NÍVEIS PLANTA E CORTE
	NÚMERO DO DESENHO NA FOLHA	INDICAÇÃO DE CORTES
	NÚMERO TOTAL DE FOLHAS	
	NÚMERO DO DESENHO NA FOLHA	INDICAÇÃO DE FACHADAS
	NÚMERO TOTAL DE FOLHAS	
	(LAX) (PMX)	INDICAÇÃO DE PORTAS E JANELAS
	1, 1, 1	ESPECIFICAÇÃO DE MATERIAIS (PISO/PAREDE/TETO)
	X	INDICAÇÃO DE EIXOS
	(BX)	INDICAÇÃO DE ELEMENTOS (BANCADA, PRATELEIRAS E ETC.)

TABELA DE PISOS SEDE DOS BUGUEIROS		
IMAGEM	DESCRIÇÃO	ÁREA(m²)
	GRAMA	60,79 m²
	LAJÃO EM MOSAICO DE PEDRA SÃO TOMÉ	50,67 m²
	PISO CERÂMICO RETIFICADO ACETINADO 60X60cm INTERNO BORDA RETA COR CIMENTO QUEIMADO	147,23 m²
	PISO EM CONCRETO POLIDO	10,73 m²
	PISO INTERTRAVADO CINZA	215,30 m²

TABELA DE EXTENSÃO MEIO FIO SEDE DOS BUGUEIROS	
DESCRIÇÃO	COMPRIMENTO
MEIO FIO 7X30cm	102,02 m
MEIO FIO 15X35cm	171,05 m

TABELA DE COBOGO	
DESCRIÇÃO	ÁREA
COBOGO CIMENTÍCIO QUADRICULADO 9 FUROS COR NATURAL	46,26 m²
	46,26 m²

TABELA DE TELHADO SEDE DOS BUGUEIROS	
TIPO	Área
TELHA DE PALHA	245,84 m²
	245,84 m²

ASSINATURAS E APROVAÇÃO

PROJETISTA: LEONARDO SILVEIRA LIMA
ENGENHEIRO CIVIL - RNP: 0601581067

PROPRIETÁRIO:

APROVAÇÃO

GEOPAC RUA CALIXTO MACHADO, Nº27, SALA 04
BAIRRO: PRES. FAÇANHA | EUSEBIOCE.
FONE: 85 3241.3147 | EMAIL: GEOPAC@GEOPAC.COM.BR

PROPRIETÁRIO:
PREFEITURA MUNICIPAL DE ARACATI

OBRA:
CONST. DA CENTRAL DE TURISMO E SEDE DOS BUGUEIROS DE CANOA QUEBRADA

PROJETO:
CONSTRUÇÃO DA SEDE DOS BUGUEIROS

IDENTIFICAÇÃO DOS DESENHOS:
IMPLANTAÇÃO
PLANTA DE COBERTA

LOCAL: ARACATI/CE	DATA: OUT/23	PRANCHAS: 04/12
DESENHO: ARIELLY EDUARDA	ESCALA: Como indicado	ARQUIVO: