




4 | PLANTA DE IMPLANTAÇÃO CENTRAL DE TURISMO
1:150

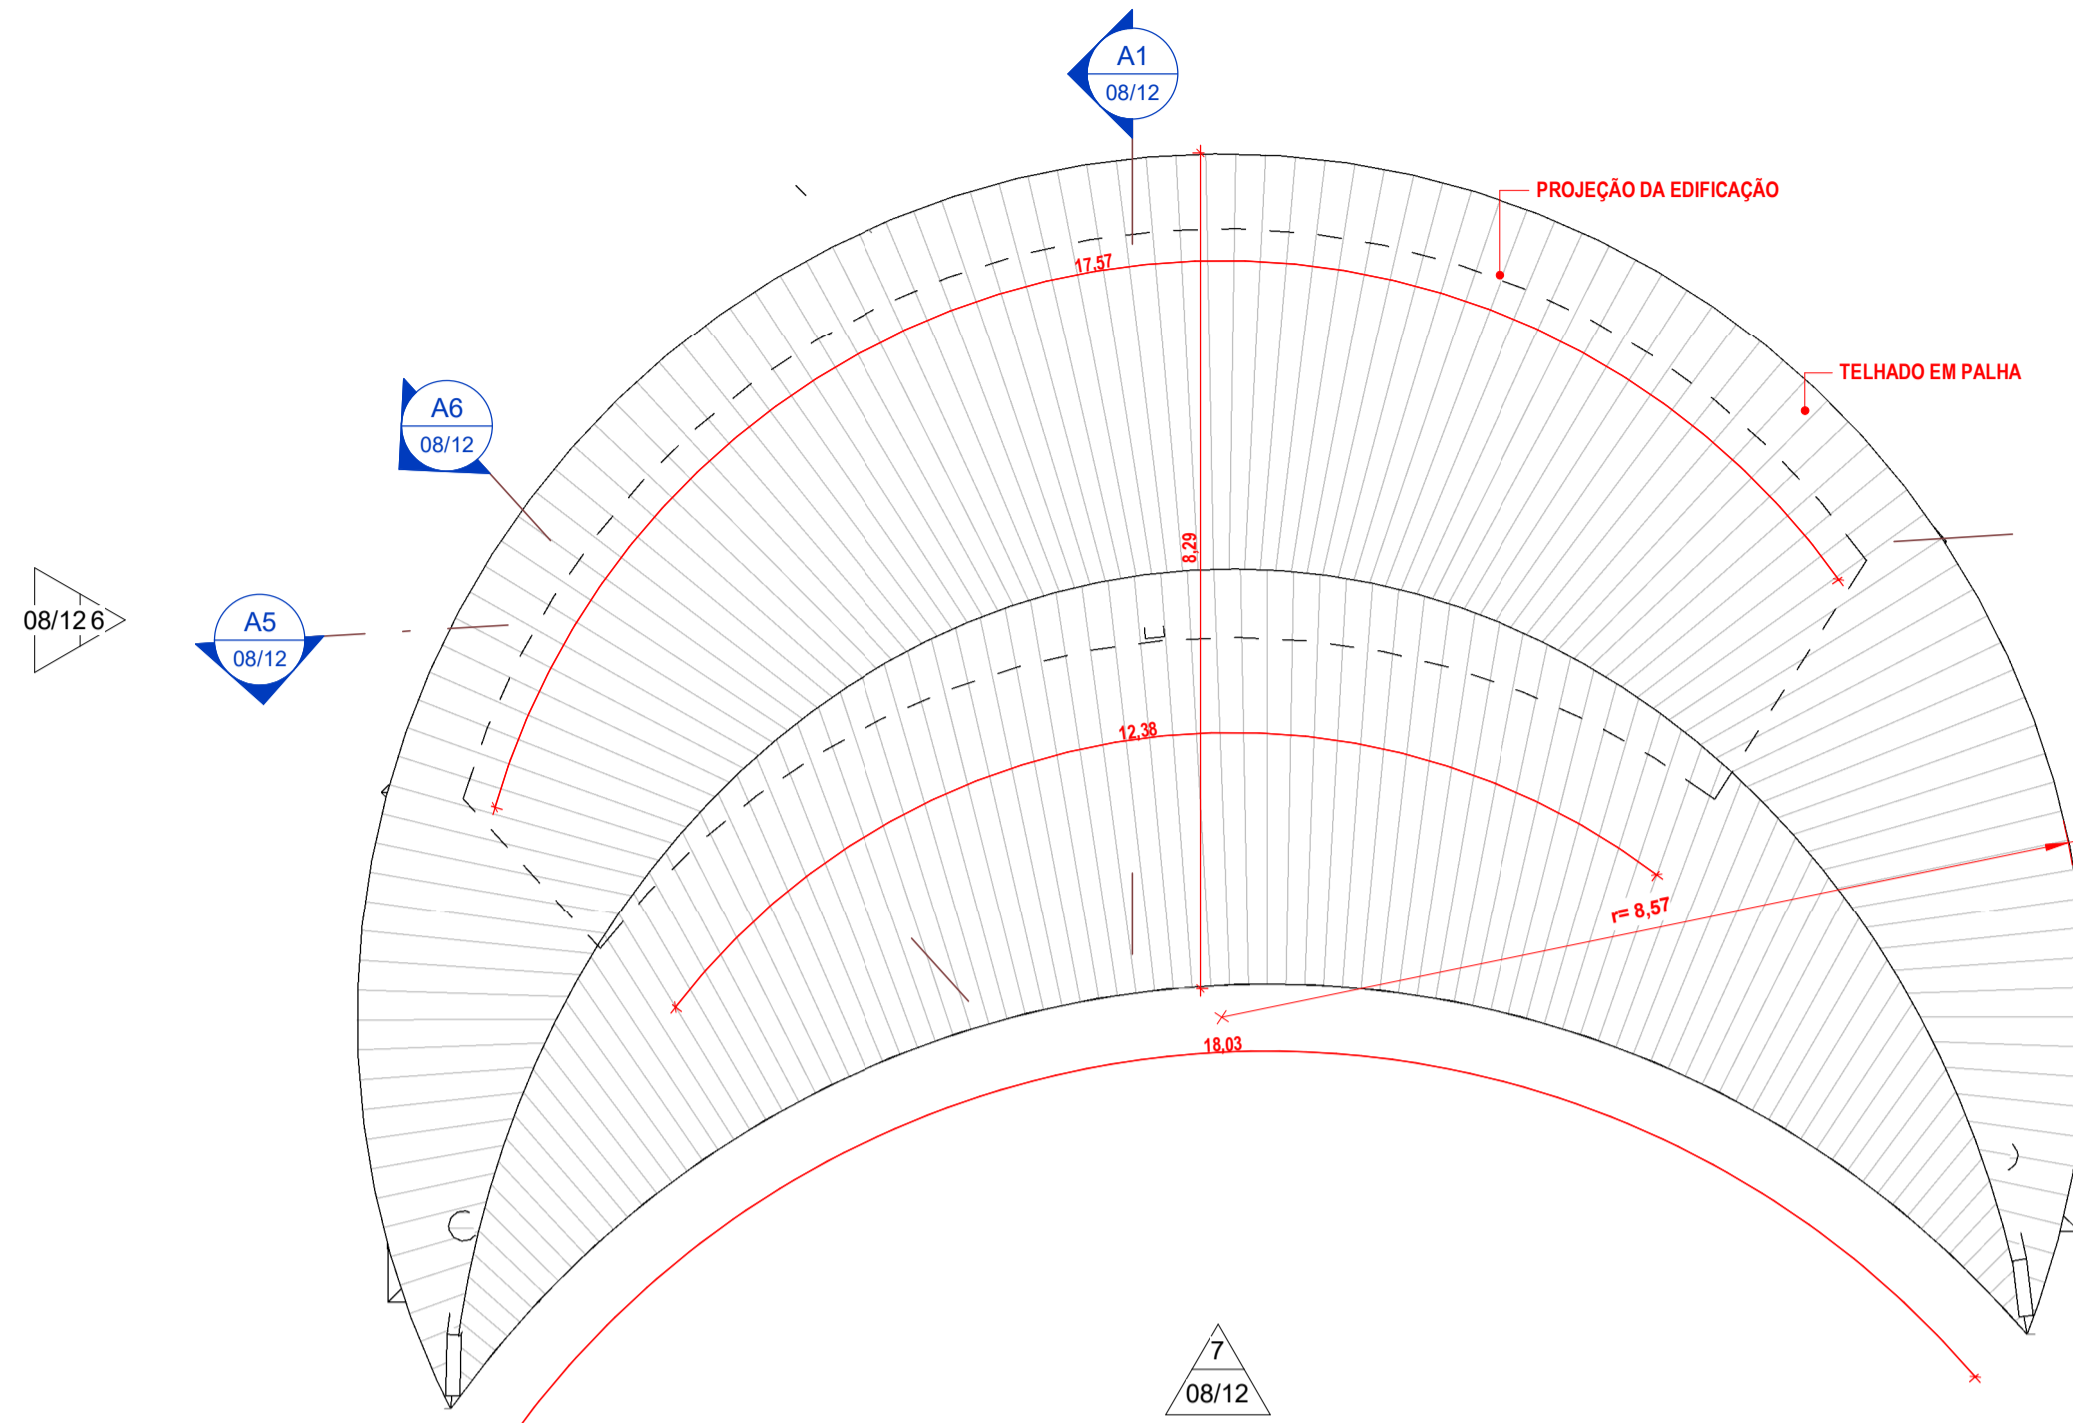

3 | PLANTA DE COBERTA CENTRAL DE TURISMO
1:75

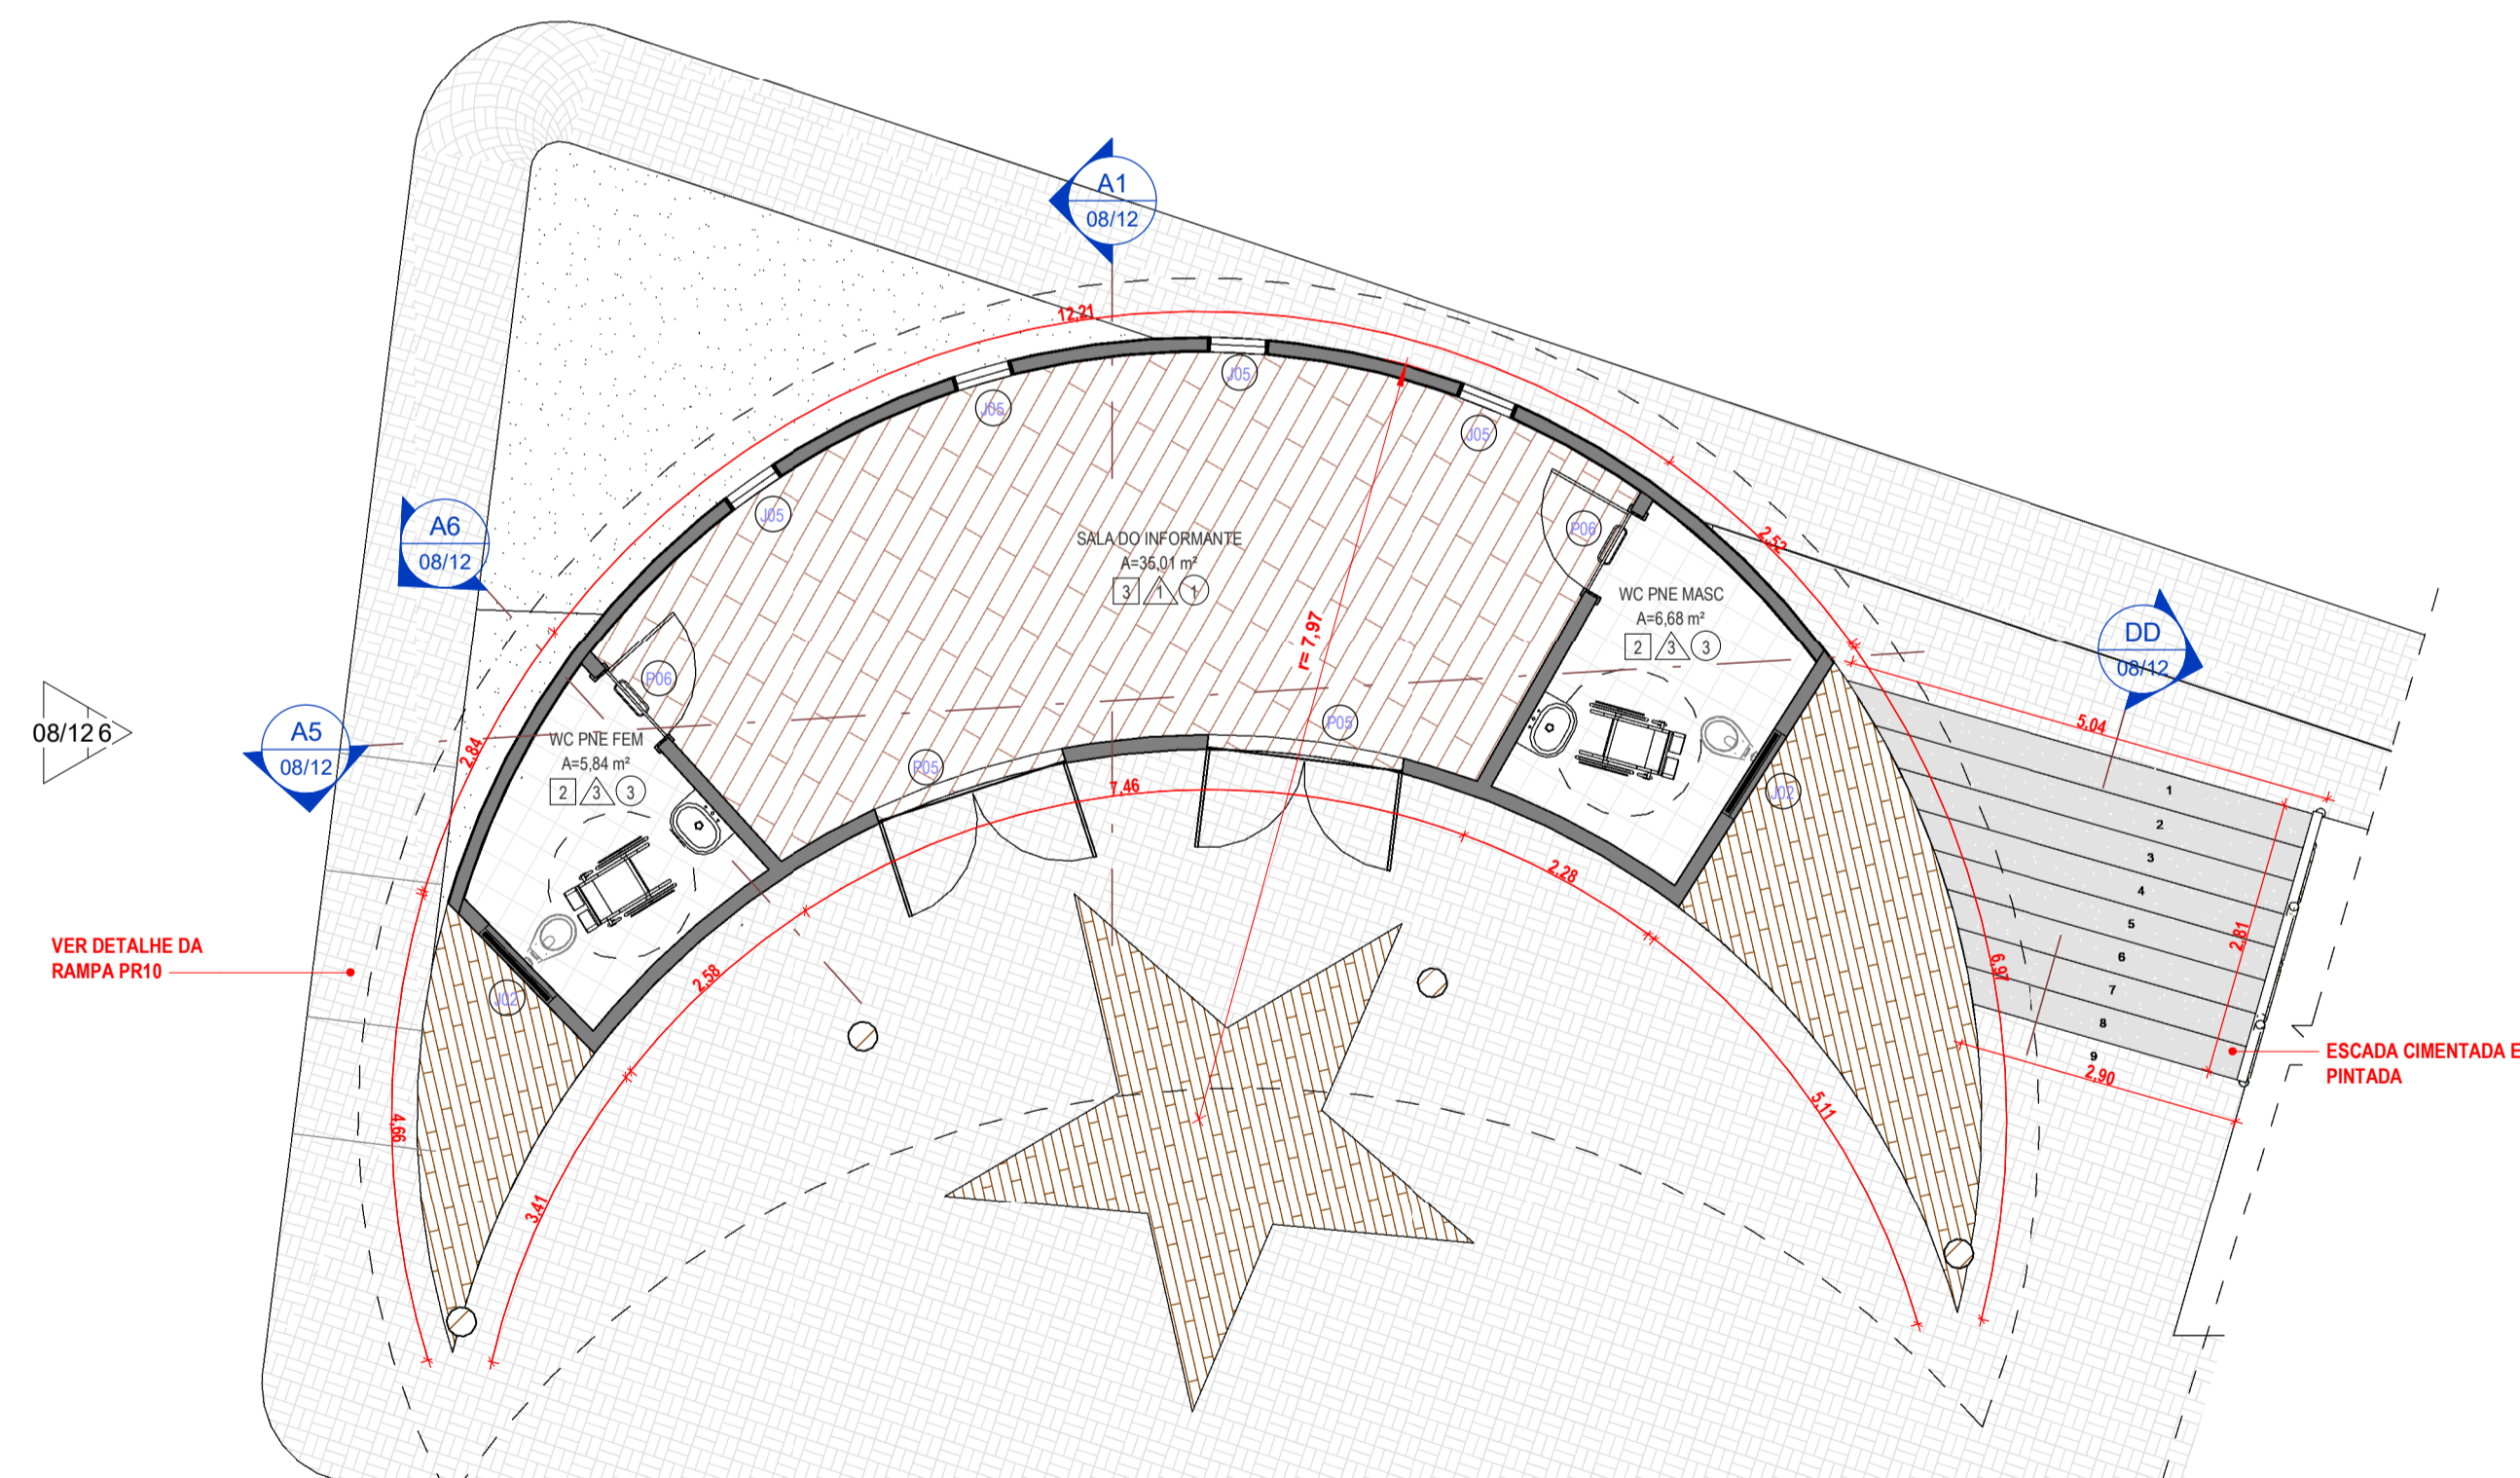

1 | PLANTA TÉCNICA CENTRAL DE TURISMO
1:75

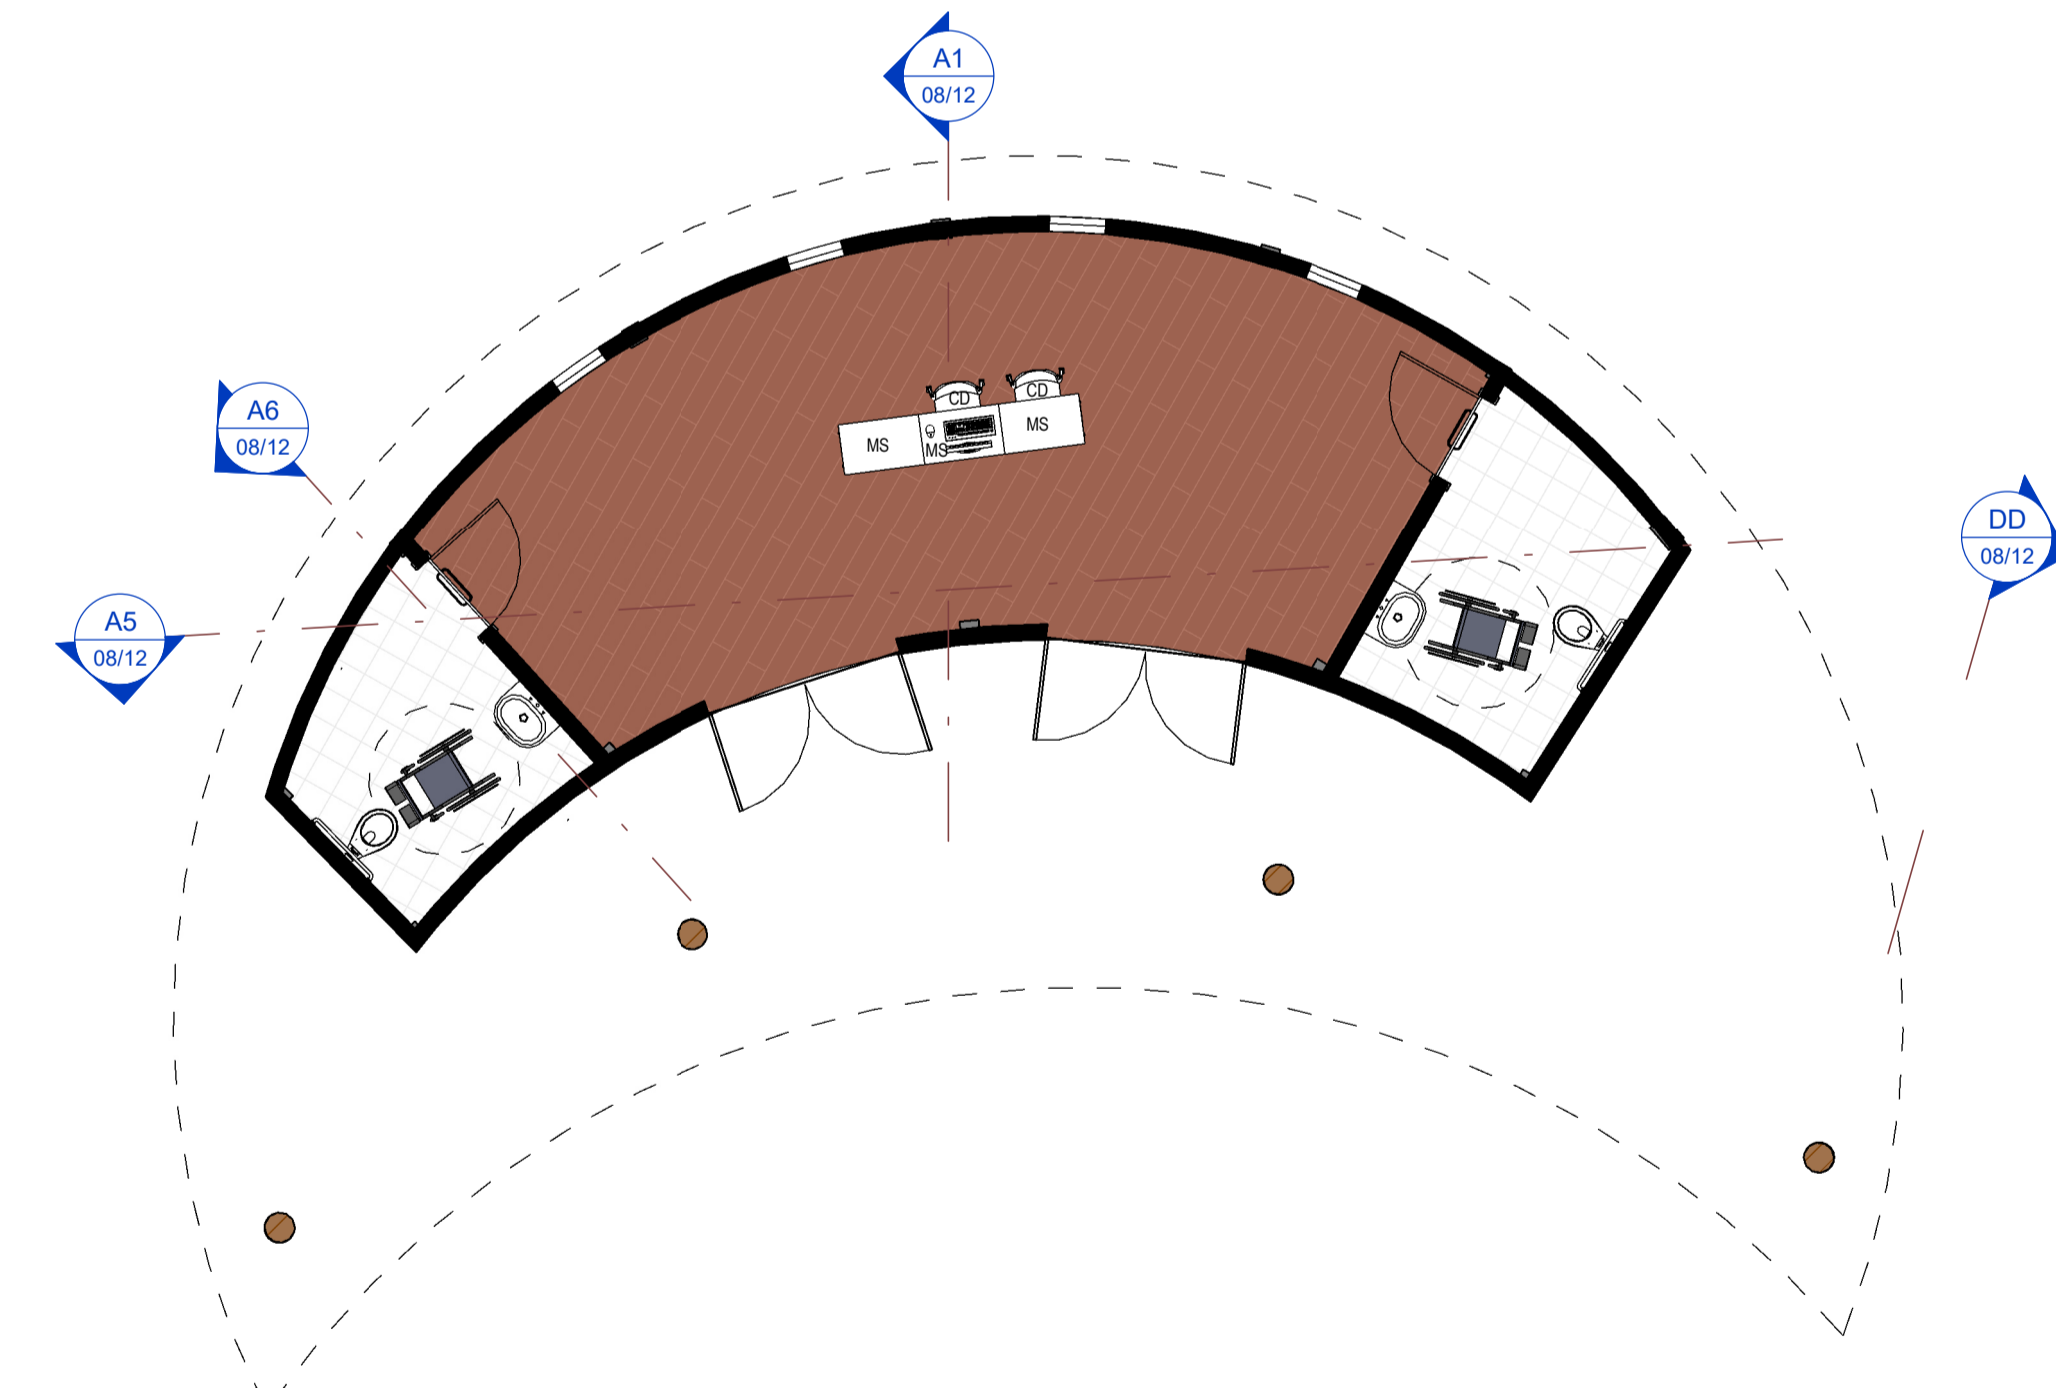

2 | PLANTA DE LAYOUT CENTRAL DE TURISMO
1:75

LEGENDA:

| | |
|--|--|
| | INDICAÇÃO NÍVEL PLANTA E CORTE |
| | NÚMERO DO DESENHO NA FOLHA |
| | NÚMERO DA FOLHA |
| | NÚMERO DO DESENHO NA FOLHA |
| | NÚMERO DA FOLHA |
| | INDICAÇÃO DE FACHADAS |
| | INDICAÇÃO DE PORTAS E JANELAS |
| | ESPECIFICAÇÃO DE MATERIAS (PISO/PAREDE/TETO) |
| | INDICAÇÃO DE EIXOS |
| | INDICAÇÃO DE ELEMENTOS (BANCADA, PRATELEIRAS E ETC.) |

ESPECIFICAÇÕES

| | |
|---|---|
| 1 | PISO CERÂMICO RETIFICADO ACETINADO 60x60cm INTERNO BORDA RETA COM CIMENTO QUEIMADO |
| 2 | PISO CERÂMICO BRANCO 30X30 ANTIDERRAPANTE |
| 3 | PORCELANATO 26X10CM CARVALHO NATURAL |
| ▲ | PAREDE |
| ▲ | PINTURA ACRÍLICA NA COR BRANCO GELO PARA PAREDES |
| ▲ | CERÂMICA BRANCA PEH 30X30cm ATÉ 1,20m E O RESTANTE EM PINTURA ACRÍLICA NA COR BRANCO GELO |
| ▲ | CERÂMICA BRANCA PEH 30X30cm ATÉ A ALTURA DE 1,80m E O RESTANTE EM PINTURA ACRÍLICA NA COR BRANCO GELO |
| ▲ | MOSAICO DE CERÂMICA CORES AZUIS E VERDES. DESENHO A SER DEFINIDO PELA PREFEITURA |
| ● | TETO |
| ① | LAJE EM CONCRETO PINTADA COM TINTA LÁTEX COR BRANCO NEVE |
| ② | TELHADO APARENTE |
| ③ | FORRO EM PVC |

TABELA DE AMBIENTES CENTRAL DE TURISMO

| AMBIENTE | ÁREA |
|--------------------|----------|
| SALA DO INFORMANTE | 36,01 m² |
| WC PNE FEM | 6,84 m² |
| WC PNE MASC | 6,88 m² |

TABELAS DE ESQUADRIAS - JANELAS CENTRAL DE TURISMO

| TIPO | LARGURA | ALTURA | PEÇAS | DESCRIÇÃO | QUANT. |
|------|---------|--------|-------|---|--------|
| J02 | 1,00 | 0,60 | 1,00 | JANELA DE ALUMÍNIO COM VIDRO MAXIM AIR - 01 FOLHA | 2 |
| J05 | 0,60 | 2,00 | 0,50 | JANELA DE MADEIRA FIXA COM VENEZIANA | 4 |

TABELA DE ESQUADRIAS - PORTAS CENTRAL DE TURISMO

| TIPO | LARGURA | ALTURA | DESCRIÇÃO | QUANT. |
|------|---------|--------|--|--------|
| P05 | 2,00 | 2,40 | PORTA DUAS FOLHAS DE ABRIR, COM FECHAMENTO EM VIDRO E ALUMÍNIO | 2 |
| P06 | 0,90 | 2,10 | PORTA LISA DE MADEIRA COM BARRA HORIZONTAL PNE | 2 |

TABELA DE PISOS CENTRAL DE TURISMO

| Imagem | DESCRIÇÃO | ÁREA(m²) |
|--------|---|-----------|
| | CERÂMICA 30 x 30 BRANCO | 12,82 m² |
| | PISO EXTERNO EM DECK DE MADEIRA OU SIMILAR | 21,96 m² |
| | PISO INTERTRAVADO CINZA | 216,24 m² |
| | PORCELANATO EM RÉGUAS DE MADEIRA OU SIMILAR | 35,61 m² |

MOBILIÁRIO URBANO CENTRAL DE TURISMO

| TIPO | QUANT. | DESCRIÇÃO |
|------|--------|---------------|
| LX | 2 | LIXEIRA DUPLA |

MOBILIÁRIO ANEXO DE INFORMAÇÕES

| TIPO | QUANT. | DESCRIÇÃO |
|------|--------|-----------------------|
| CD | 2 | CADEIRA DE ESCRITÓRIO |
| MS | 3 | MESA 1,00x0,80m |

ASSINATURAS E APROVAÇÃO

PROJETISTA:
LEONARDO SILVEIRA LIMA
ENGENHEIRO CIVIL - RNP: 0501581067

PROPRIETÁRIO: _____

APROVAÇÃO

GEOPAC RUA CALISTO MACHADO, 1077 - SALA 04
BARRIO: PÉROLA (ARACATI) - ARACATI - RJ
FONE: 051 3241-3142 EMAIL: GEOPAC@GEOPAC.COM.BR

PROPRIETÁRIO: PREFEITURA MUNICIPAL DE ARACATI
OBJETO: CONST. DA CENTRAL DE TURISMO E SEDE DOS BUGUEIROS DE CANOA QUEBRADA
PROJETO: CONSTRUÇÃO DA SEDE DOS BUGUEIROS

IDENTIFICAÇÃO DOS DESENHOS:

| TIPO | DESCRIÇÃO | DATA | PROJETADE |
|-----------------|-----------------|----------|-----------|
| ARACATICE | ARACATICE | OUT/23 | 07/12 |
| DESENHO | DESENHO | ARQUIVO | |
| ARIELLY EDUARDA | ARIELLY EDUARDA | INDICADA | |