


FORMA - CINTAMENTO  
 ESCALA 1:50

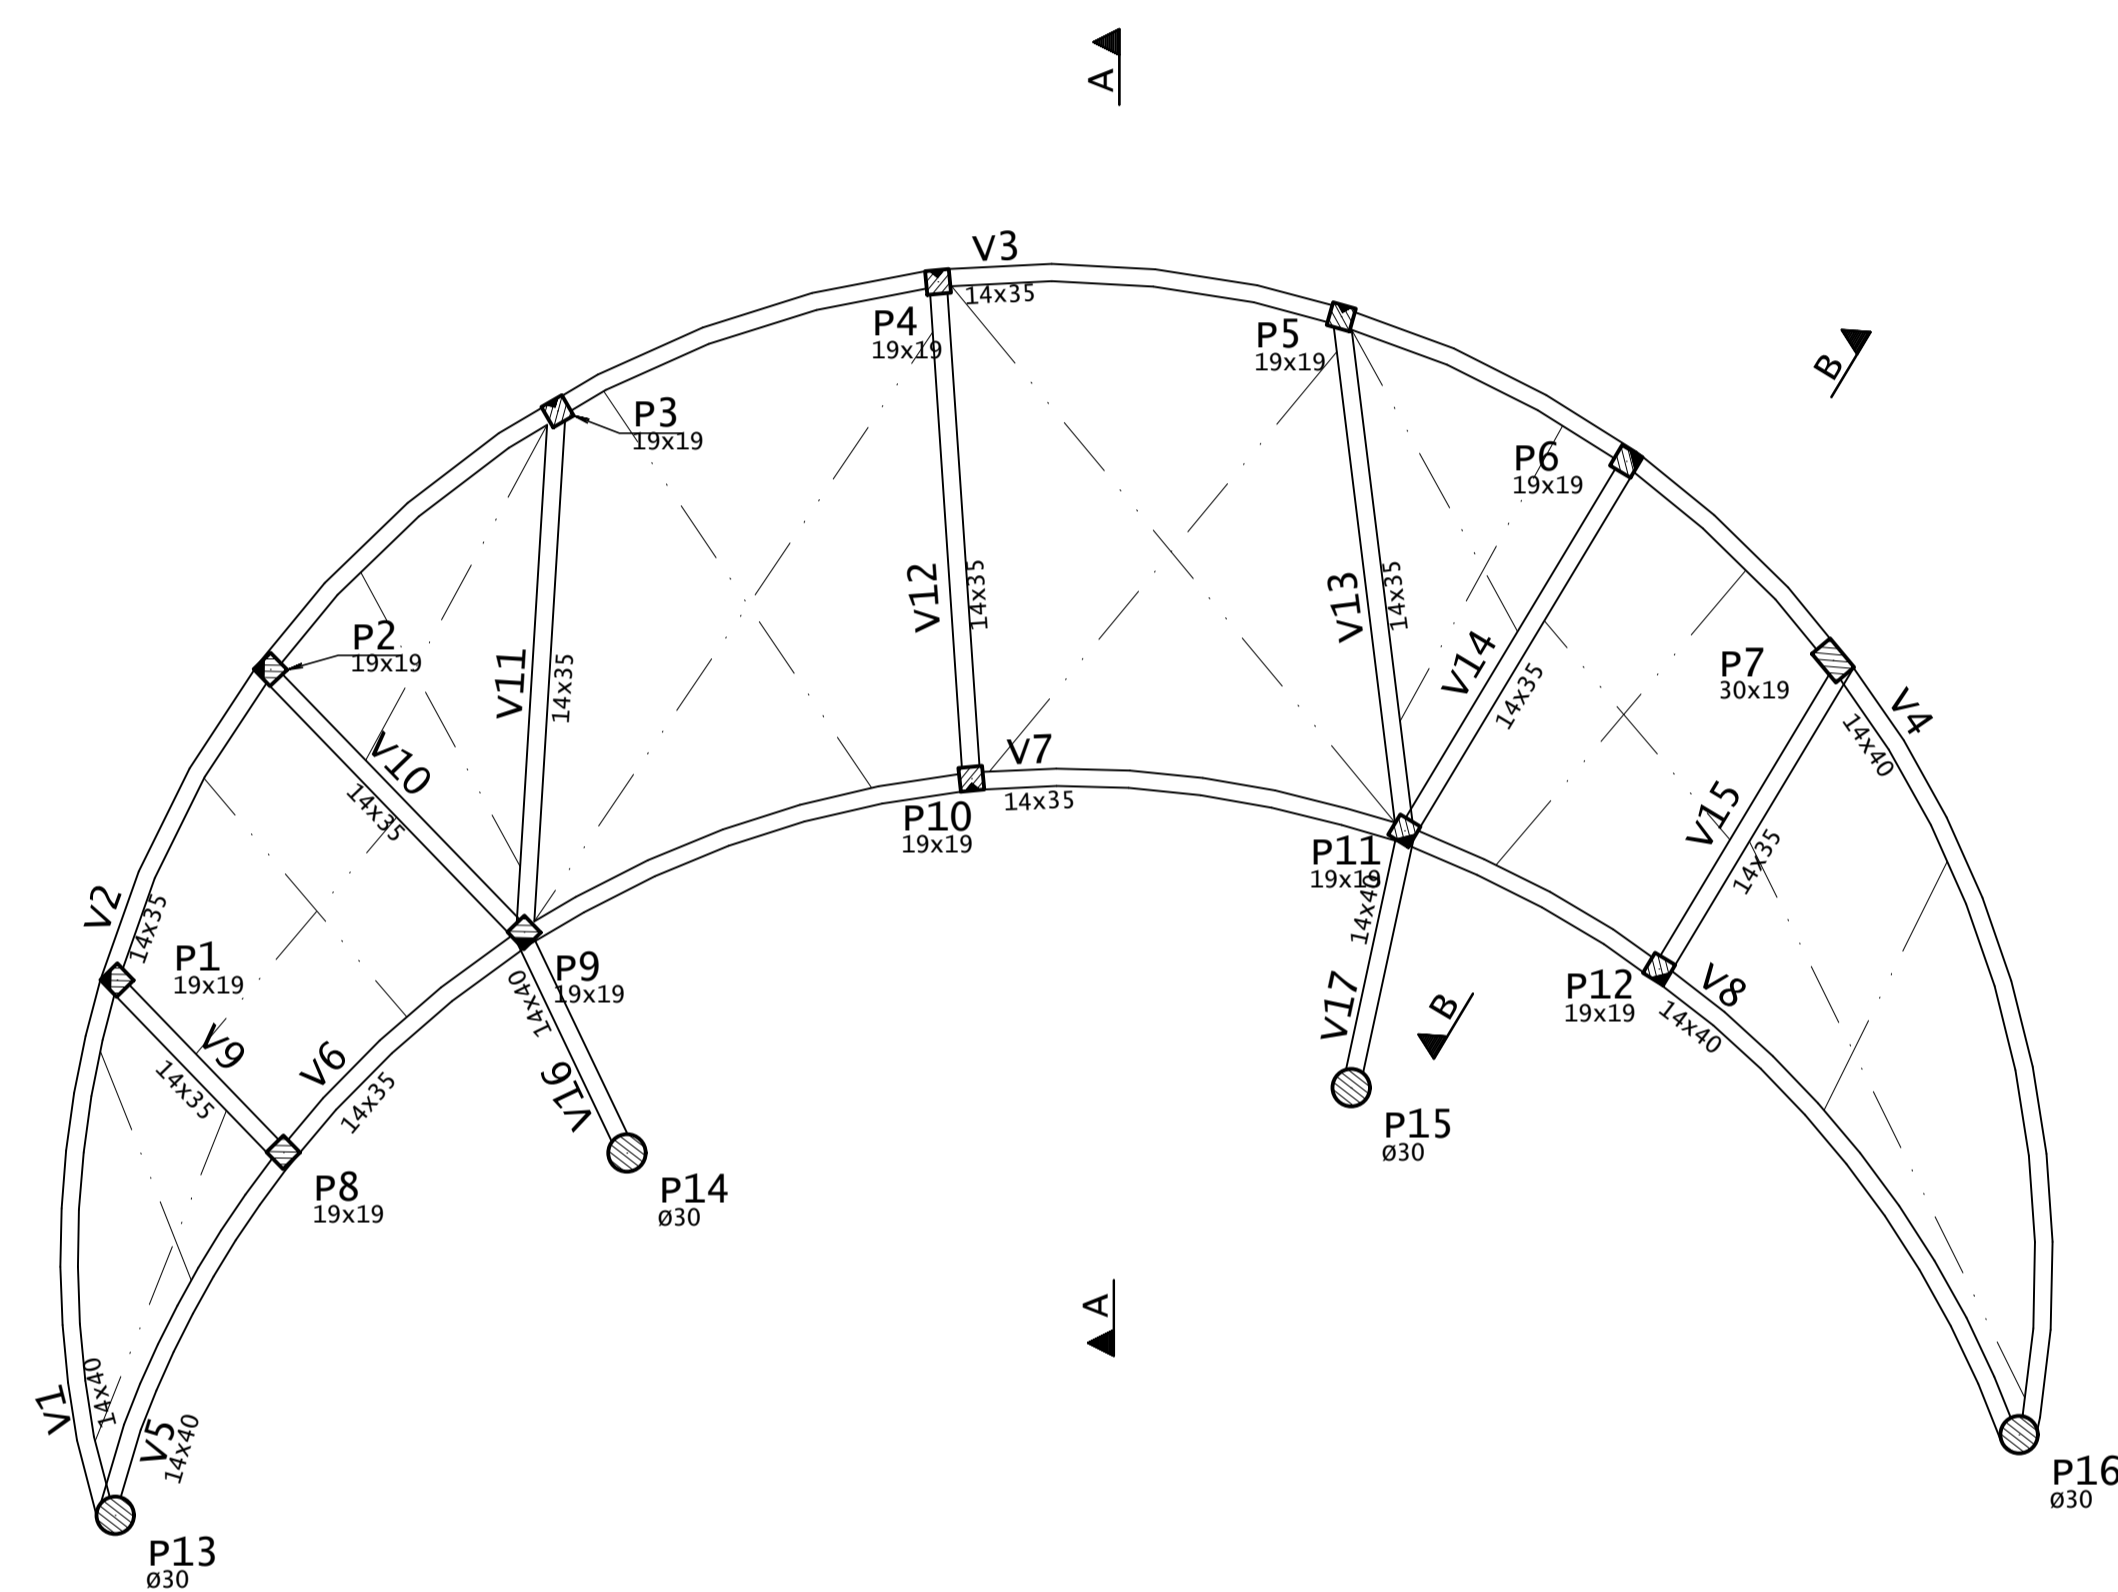

**LEGENDA PILARES**

	MORRE
	CONTINUA
	NASCE
	MUDANÇA DE SEÇÃO

ASSINATURAS E APROVAÇÃO

PROJETISTA  LEONARDO SILVEIRA LIMA ENGENHEIRO CIVIL - RNP: 0601581067	PROPRIETÁRIO
--	--------------

APROVAÇÃO

APROVAÇÃO		
-----------	--	--

<b>GEOPAC</b>		
RUA CALISTO MACHADO, Nº 7, SALA 14 BARRIO: PRES. FLORESTANA, FORTALEZA FONE: 85 3241 3141   EMAIL: GEOPAC@GEOPAC.COM.BR		
PROPRIETÁRIO:	PREFEITURA MUNICIPAL DE ARACATI	
TÍTULO:	CONSTRUÇÃO DA SEDE DOS BUGUEIROS E ANEXO DE INFORMAÇÕES	
PROJETO:	ESTRUTURAL DA CENTRAL DE TURISMO	
IDENTIFICAÇÃO DOS DESENHOS:	FORMA	

LOCAL:	DATA:	PROJETA:
ARACATICE	30 NOV	03/09
RESENDO:	ESCALA:	ARQUIVO:
ARIELLY EDUARDA	INDICADA	