


1 PLANTA BAIXA - TRAVE
1 : 25

2 CORTE - TRAVE
1 : 25

3 VISTA FRONTAL - TRAVE
1 : 25

4 DETALHE - CHUMBAMENTO DA TRAVE
1 : 10

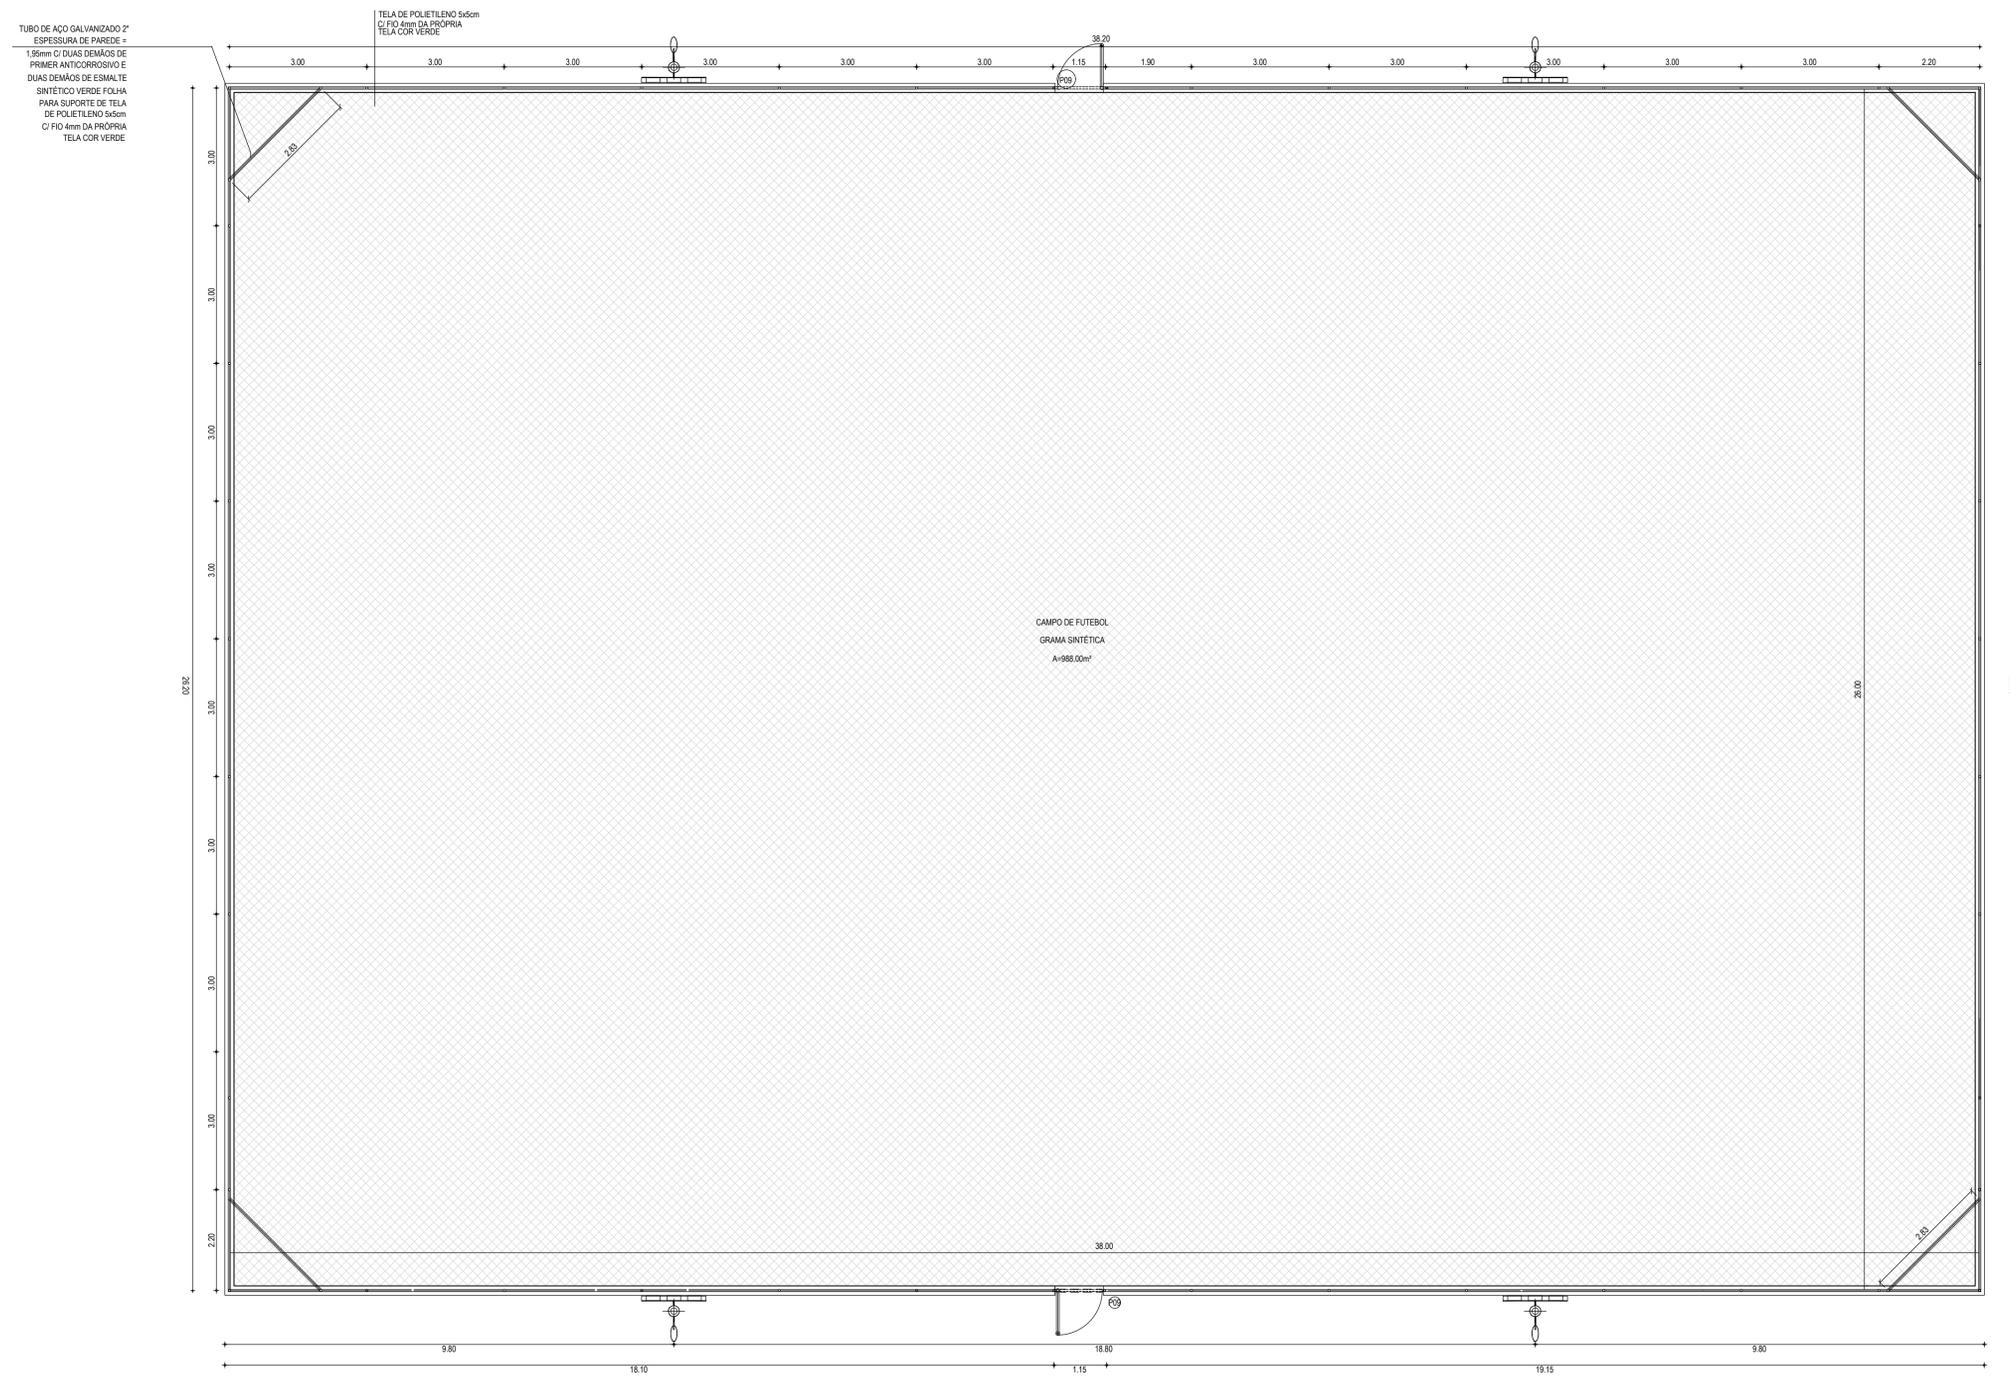

5 PLANTA BAIXA - ALAMBRADO
1 : 75

ASSINATURAS E APROVAÇÃO

RESPONSÁVEL TÉCNICO	PROPRIETÁRIO
	
LEONARDO SILVEIRA LIMA ENGENHEIRO CIVIL - RNP: 0601581067	
APROVAÇÃO	

GEOPAC AV. PADRE ANTONIO TOMAZ, Nº 425, SALAS 301
BARRIO ALDEAZA I, FORTALEZA, CE.
FONE: 85 3241.3141, EMAIL: GEOPAC@GEOPAC.COM.BR

PROPRIETÁRIO:
PREFEITURA MUNICIPAL DE ARACATI
3950
CONSTRUÇÃO DA EFTI WALDOMIRO AFONSO
PROJETO:
ARQUITETURA
IDENTIFICAÇÃO DOS DESENHOS:
PLANTA BAIXA - TRAVE
CORTE - TRAVE
VISTA FRONTAL - TRAVE
DETALHE CHUMBAMENTO - TRAVE
PLANTA BAIXA - ALAMBRADO

LOCAL: ARACATI-CE
DESENHO: MERY
INDICADA

DATA: OUTUBRO/2023
FRANCHA: 2023
ARQUIVO: ARCT 22.24