





1 FACHADA 01
1 : 75

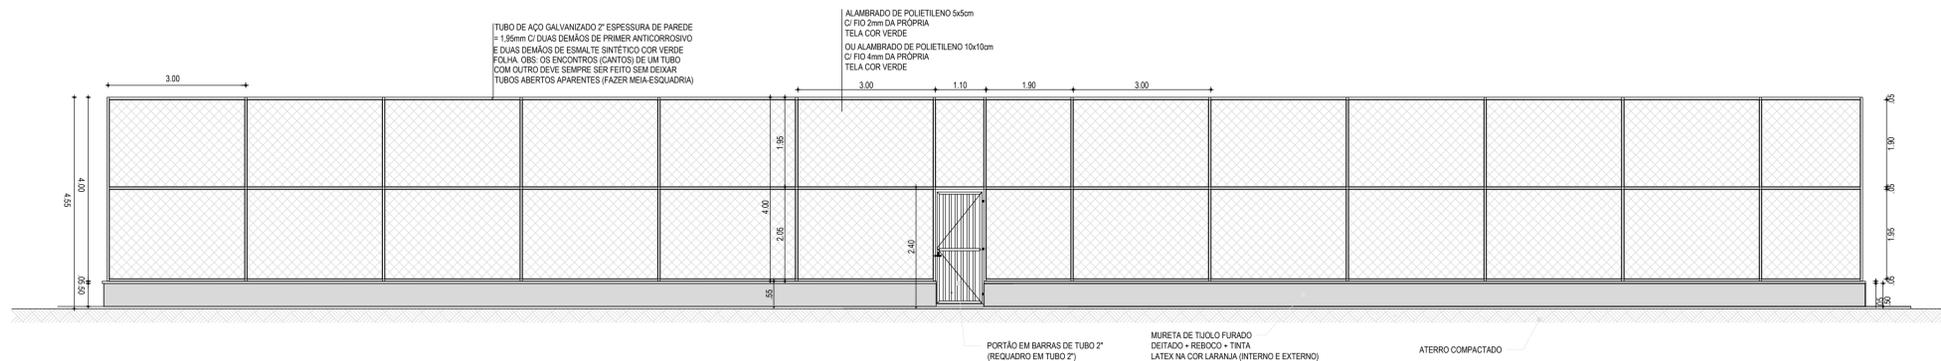


2 FACHADA 02
1 : 75

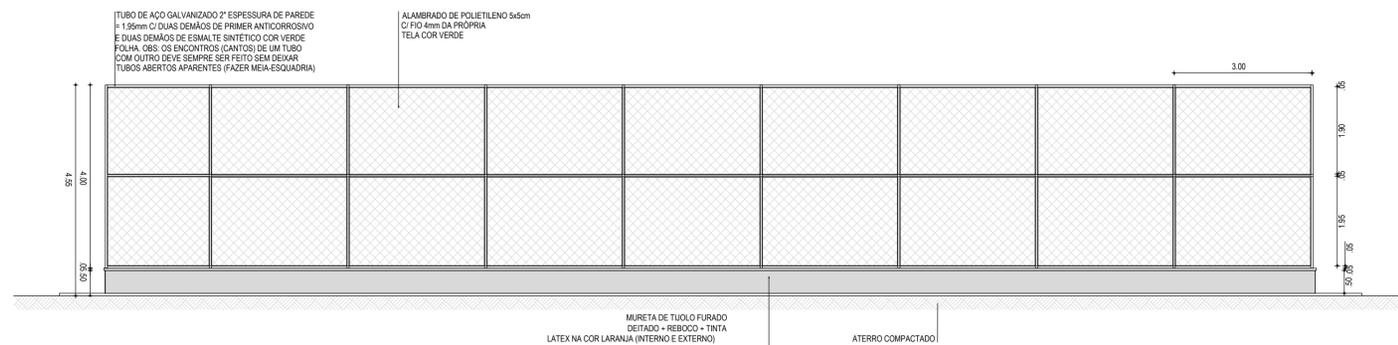


3 FACHADA 03
1 : 75

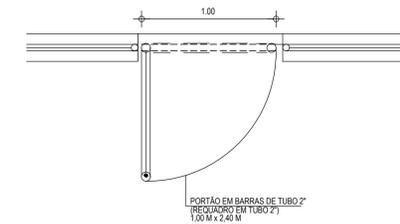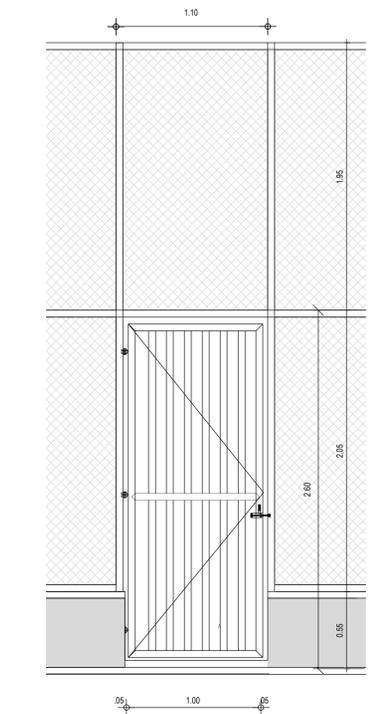

7 DETALHE PORTÃO DE ENTRADA CAMPO
1 : 25

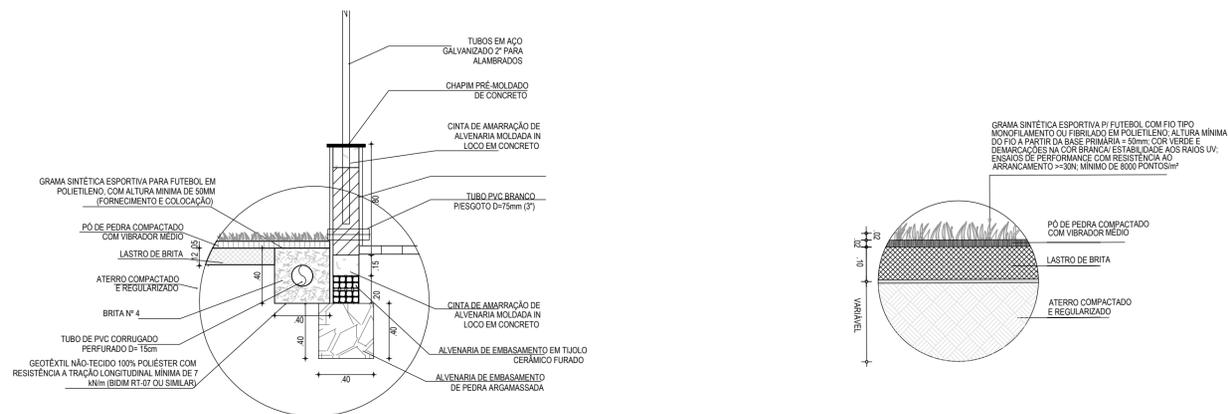

5 DETALHE DRENAGEM GRAMADO
1 : 10

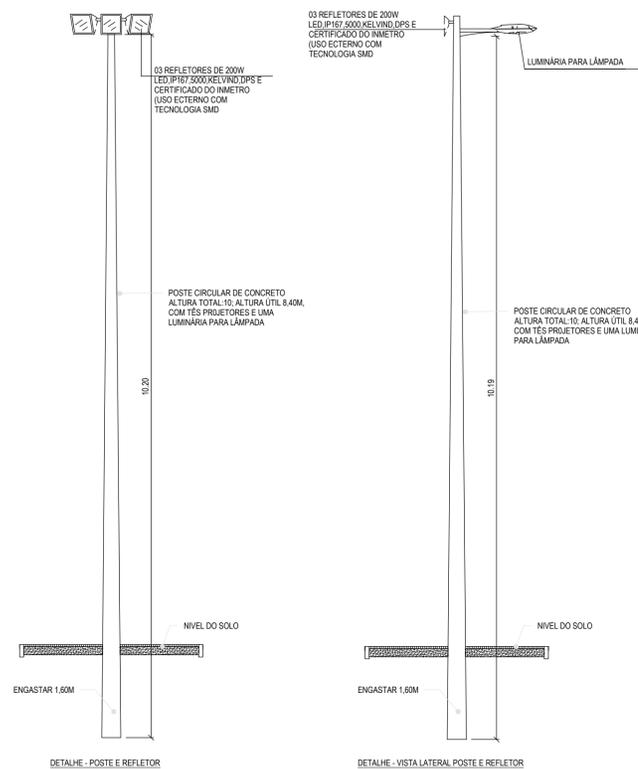

6 DETALHE POSTE E REFLETOR
1 : 50

4 DETALHE DRENAGEM CAMPO
1 : 25

ASSINATURAS E APROVAÇÃO	
RESPONSÁVEL TÉCNICO:	PROPRIETÁRIO
 LEONARDO SILVEIRA LIMA ENGENHEIRO CIVIL - RNP: 0601581067	
APROVAÇÃO	
 AV. PADRE ANTONIO TOMAS, Nº500, SALAS 301 BARRIO ALBERTO FORTALONGA FONE: 85 3041 3147 BARRIO: GEOPAC@GEOPAC.COM.BR	
PROPRIETÁRIO: PREFEITURA MUNICIPAL DE ARACATI OBRA: CONSTRUÇÃO DA EFETI WALDOMIRO AFONSO	
PROJETO:	PRANCHAS:
ARQUITETURA	DET. PORTÃO DE ENTRADA
IDENTIFICAÇÃO DOS DESENHOS:	
FACHADA 01	DET. PORTÃO DE ENTRADA
FACHADA 02	
FACHADA 03	
DET. DRENAGEM CAMPO	
DET. DRENAGEM GRAMADO	
DET. POSTE E REFLETOR	
LOCAL:	DATA:
ARACATI, CE	OUTUBRO/2023
DESENHO:	ESCALA:
MERY	INDICADA
ARQUIVO:	ARCT 22.24