


LEGENDA DE REVESTIMENTOS


PISO	
01	PISO INDUSTRIAL EM GRANILITE DE ALTA RESISTÊNCIA. REALIZAR POLIMENTO COM ACABAMENTO EM RESINA ACRÍLICA (3 DEMÃOS) CONCRET SEAL/SPARTAN COM FILETE DE PVC NAS JUNTAS DE DILATAÇÃO NA MODULAÇÃO 1,00 X 1,00M E RODAPÉ BOLEADO DE 10 cm - COR CIMENTO NATURAL (
02	CERÂMICA SEMI-GRÉS ESMALTADA BIIA PEI4 30X30CM CECRISA LINHA CLEAN WHITE PLAIN LUX OU SIMILAR
PAREDE	
01	TINTA EPOX COR BRANCO GELO, TIPO SHERWIN WILLIAMS LINHA HOSPITALAR PAREDES E TETOS OU SIMILAR
02	CERÂMICA SEMI-GRÉS ESMALTADA BIIA PEI4 30X30CM CECRISA LINHA CLEAN WHITE PLAIN LUX OU SIMILAR
TETO	
01	FORRO EM PVC BRANCO 200 GEMINADO, FRISADO, ALTURA 7mm, LARGURA 200mm, ESPESSURA 0,35mm. ENCAIXE TIPO MACHO/FÊMEA
02	FORRO GESSO ACARTONADO ESTRUTURADO MONOLÍTICO, e = 12,5 mm, 1200 mm, COM PERFIL DE AÇO GALVANIZADO COM PINTURA LATEX BRANCA, TIPO KNAUF D112 UNIDIRECIONAL FGE F47 OU SIMILAR

QUADRO DE ESQUADRIAS

NOM	QTDE	LARG	ALT	PEIT	FLS	MOV	DESCRIÇÃO
PA01	1	2.000	2.300	0.000	2	GIRO	Alumínio anodizado natural e Vidro float incolor com película fumê
PA02	2	0.900	2.100	0.000	1	GIRO	Madeira maciça de reflorestamento com MDF e laminado melamínico cinza com barra de apoio para PCD/PNE.
PA03	10	0.800	2.100	0.000	1	GIRO	Madeira maciça de reflorestamento com MDF e laminado melamínico cinza/ com mola aerea
PA04	2	0.700	2.100	0.000	1	GIRO	Madeira maciça de reflorestamento com MDF e laminado melamínico cinza/ com mola aerea
PA05	2	0.600	2.100	0.000	1	GIRO	Porta para divisória em PVC
JA01	1	1.800	1.200	1.100	1	CORRER	Alumínio anodizado natural e Vidro float incolor com película fumê
JA02	5	0.600	0.600	1.700	1	MAX	Alumínio anodizado natural e Vidro float incolor com película fumê
JA03	10	1.200	0.600	1.700	2	MAX	Alumínio anodizado natural e Vidro float incolor com película fumê
JA04	1	1.200	1.200	1.100	2	CORRER	Alumínio anodizado natural e Vidro float incolor com película fumê
G01	1	1.000	0.900	1.100	1	FIXA	Alumínio anodizado natural e Vidro float incolor com película fumê

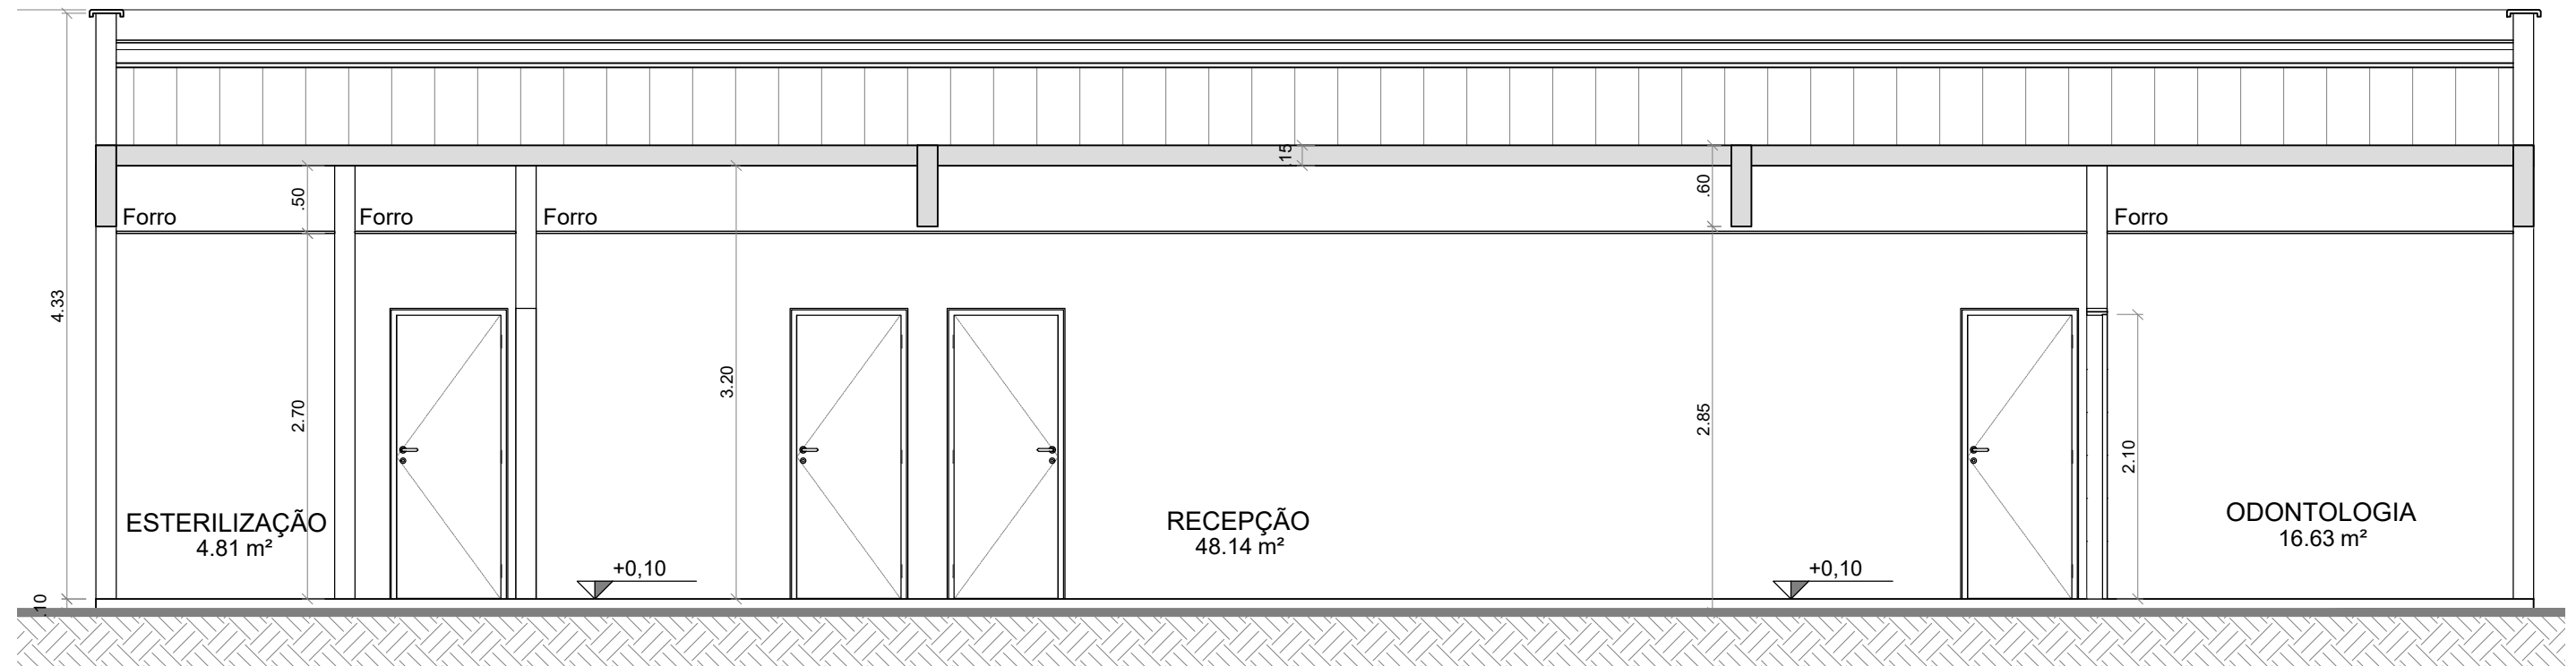

01 CORTE AA
ESCALA 1/75

 <p>PREFEITURA DO ARACATI AS PESSOAS EM PRIMEIRO LUGAR</p>	PROJETO: UBS - FARIAS BRITO	ASSUNTO: CORTE AA QUADROS DE ESPECIFICAÇÕES	PRANCHA: 7/10	
	ARQUITETO: PEDRO ELIAS C. M. DE OLIVEIRA. CAU: A226025-5	DESENHO: PEDRO		ESCALA: indicada
	SECRETARIA: SEINFRA	DATA: ABRIL/2024		
	LOCAL: BAIRRO FARIAS BRITO, ARACATI - CE			