


**01** CORTE BB  
ESCALA 1/75

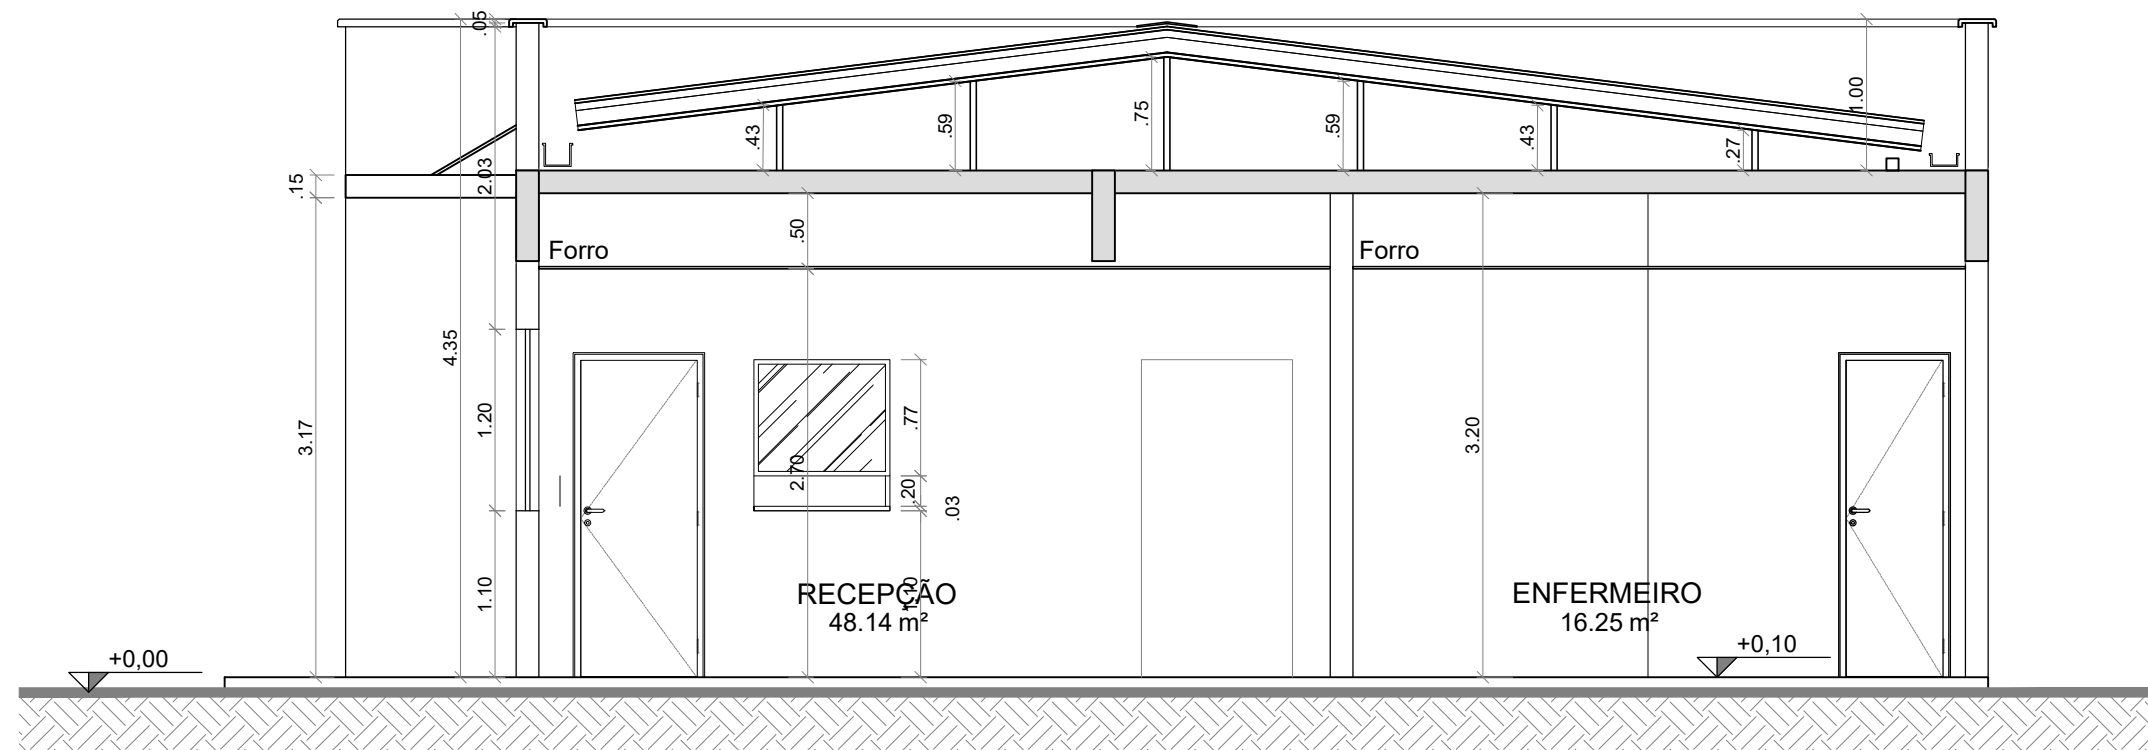

**02** CORTE CC  
ESCALA 1/75

 <b>PREFEITURA DO ARACATI</b> AS PESSOAS EM PRIMEIRO LUGAR	PROJETO: UBS - FARIAS BRITO	ASSUNTO: CORTES BB E CC	PRANCHA: <b>8/10</b>	
	ARQUITETO: PEDRO ELIAS C. M. DE OLIVEIRA. CAU: A226025-5	DESENHO: PEDRO		ESCALA: indicada
	SECRETARIA: SEINFRA	LOCAL: BAIRRO FARIAS BRITO, ARACATI - CE	DATA: ABRIL/2024	