



01 FACHADA 1
ESCALA 1/75

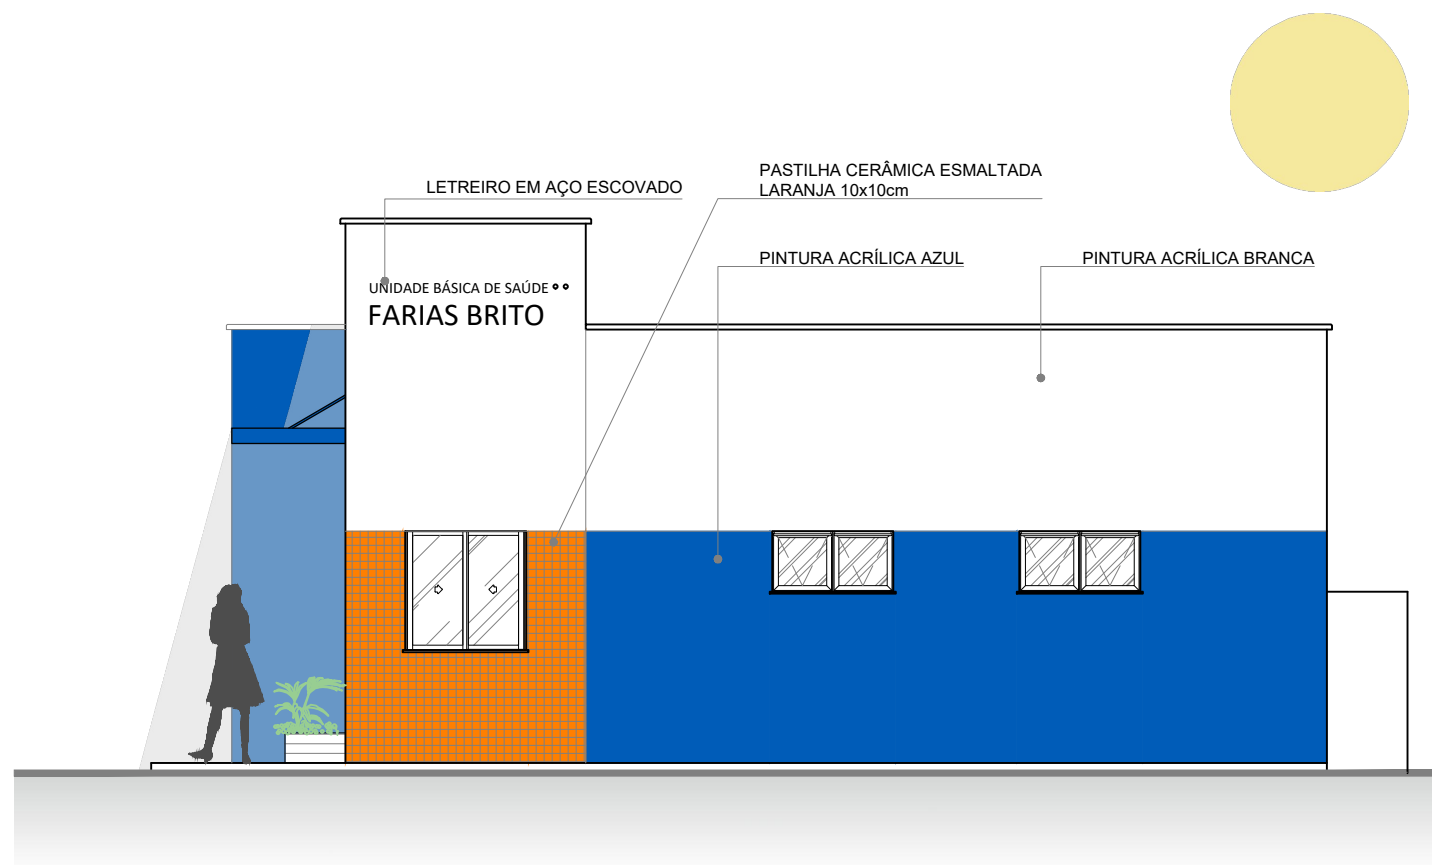

02 FACHADA 2
ESCALA 1/75

 <p>PREFEITURA DO ARACATI AS PESSOAS EM PRIMEIRO LUGAR</p>	PROJETO: UBS - FARIAS BRITO	ASSUNTO: FACHADAS		PRANCHA: 9/10	
	ARQUITETO: PEDRO ELIAS C. M. DE OLIVEIRA. CAU: A226025-5	DESENHO: PEDRO			ESCALA: indicada
	SECRETARIA: SEINFRA	LOCAL: BAIRRO FARIAS BRITO, ARACATI - CE		DATA: ABRIL/2024	