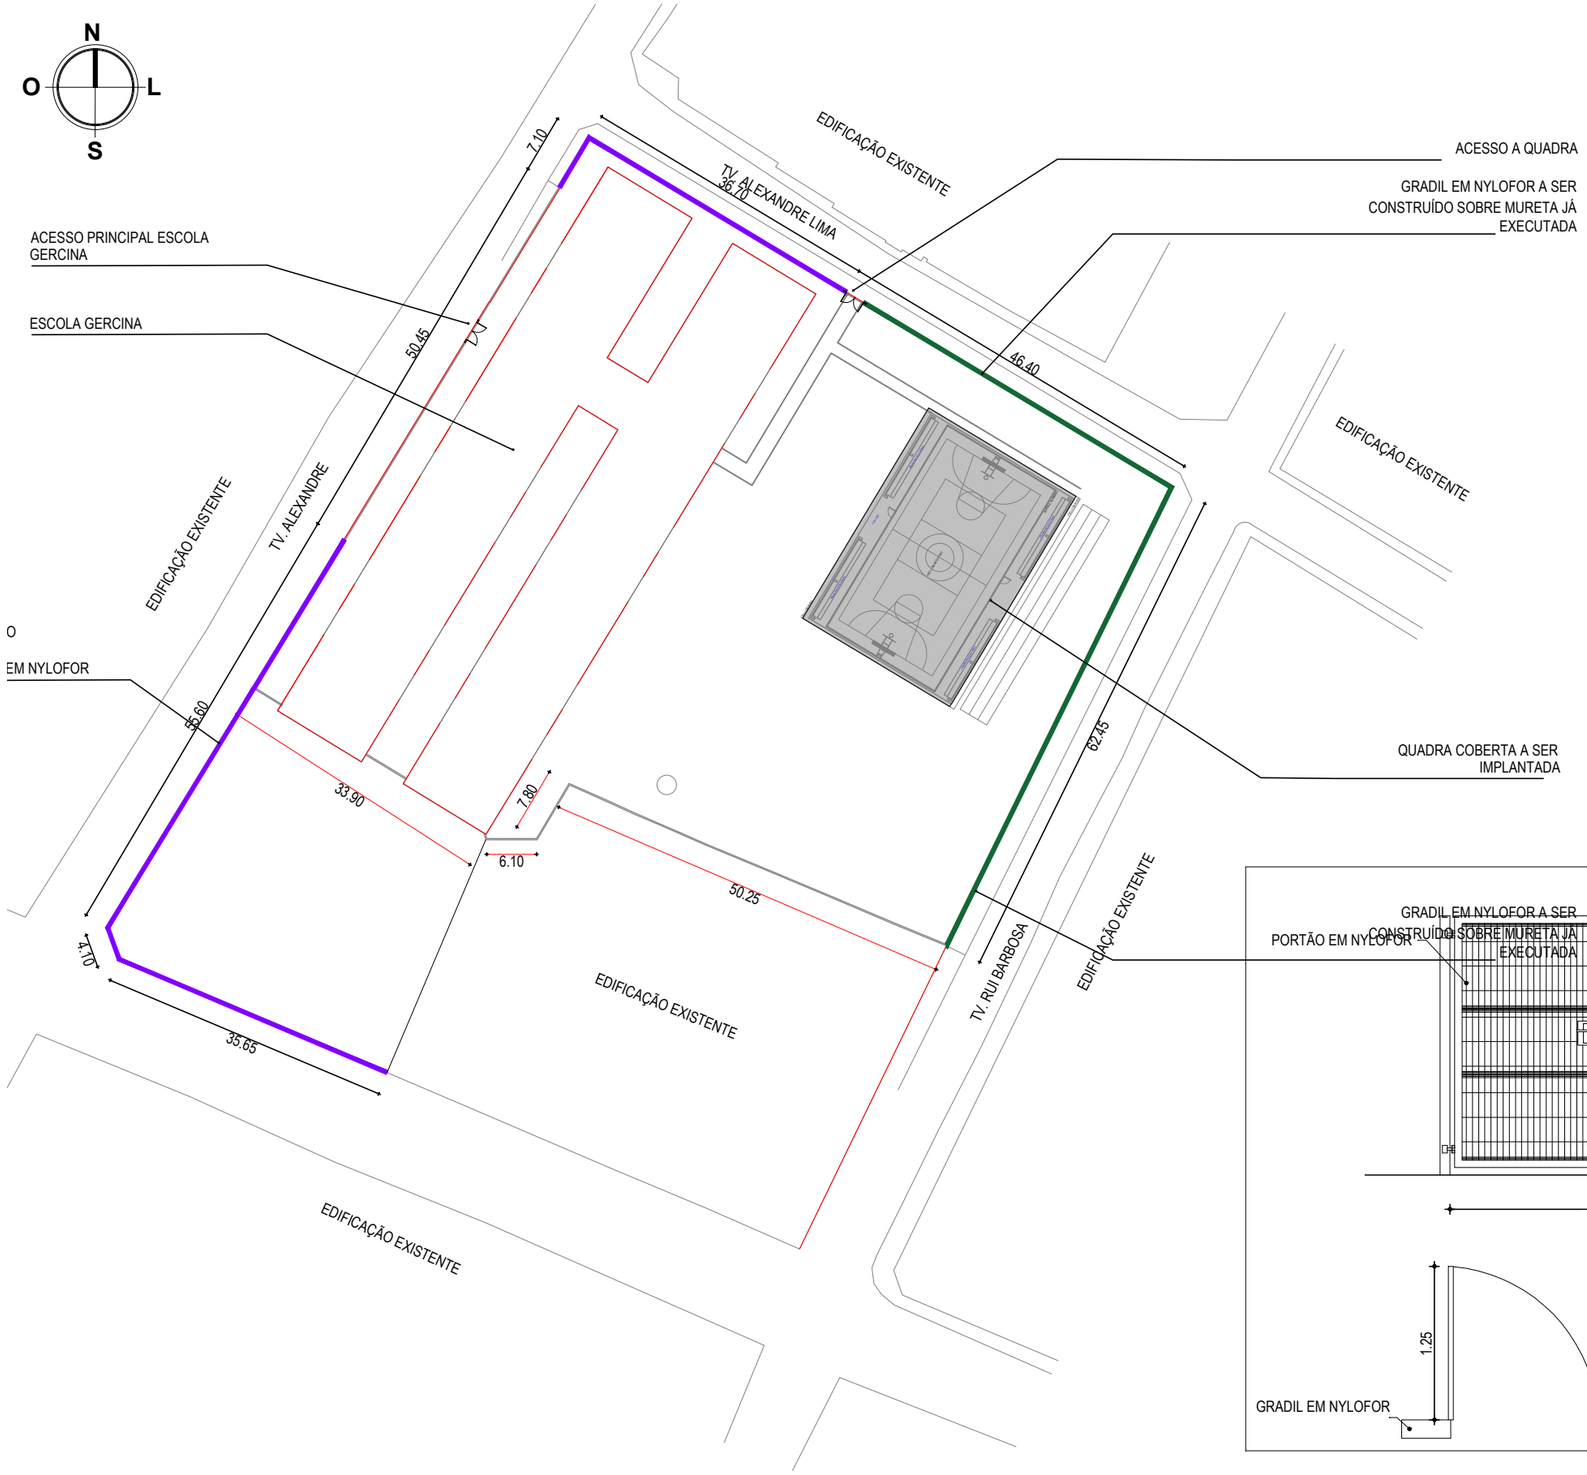

LEGENDA	
	MURO A SER DEMOLIDO - PERÍMETRO 298,34m, ALTURA 3,00m
	EXISTENTE

LEGENDA	
	MURETA COM GRADIL EM NYLOFOR - PERÍMETRO 298,34m
	EDIFICAÇÃO EXISTENTE
	ÁRVORE EXISTENTE
	MEIO FIO EXISTENTE

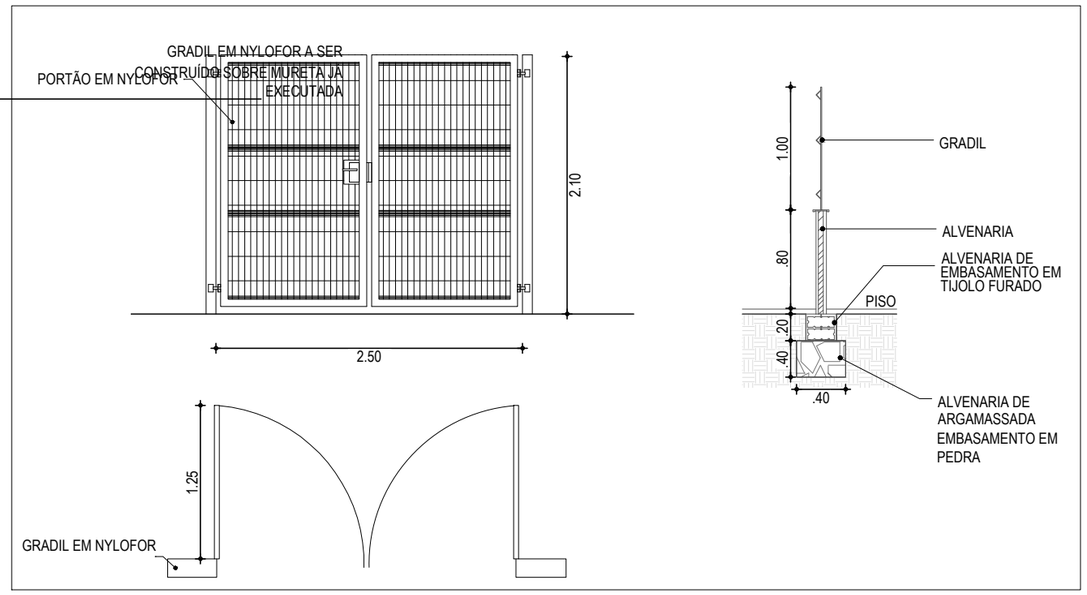

DET. MURETA

1 : 25

PLANTA DE SITUAÇÃO E LOCAÇÃO

1 : 750

ASSINATURAS E APROVAÇÃO

RESPONSÁVEL TÉCNICO:

LEONARDO SILVEIRA LIMA
ENG. CIVIL RNP 060158106-7

PROPRIETÁRIO:
PREFEITURA MUNICIPAL DE ARACATI/CE

PROPRIETÁRIO:
GEOPAC
AV. PADRE ANTÔNIO TOMÁS, Nº2420, SALAS 301
BAIRRO: ALDEOTA | FORTALEZA/CE.
FONE: 85 3241.3147| EMAIL: GEOPAC@GEOPAC.COM.BR

OBRA: **SERVIÇOS REMANESCENTES DE CONSTRUÇÃO, AMPLIAÇÃO E REFORMA DE QUADRAS COBERTAS NAS ESCOLAS GERCINA NEPOMUCENO E RAÍZES E ASAS, NO MUNICÍPIO DE ARACATI-CE**

PROJETO: ARQUITETURA

IDENTIFICAÇÃO DOS DESENHOS: PLANTA DE SITUAÇÃO E LOCAÇÃO
DETALHE DA MURETA

PRANCHA: 02

LOCAL:	DATA:	ESCALA:	CONTROLE:
ARACATI/CE	07/2022	INDICADA	ARCT C22.03