



LEGENDA DE SÍMBOLOS

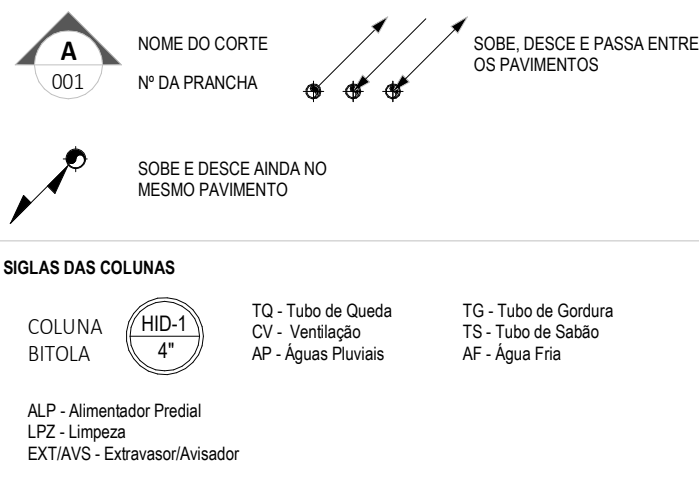

Caixa de Areia (C.A.)



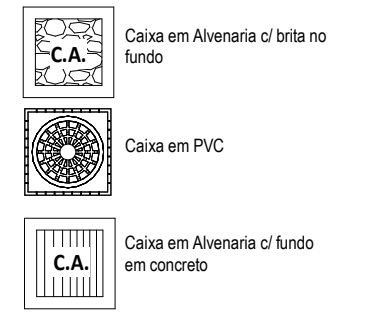


LEGENDA DE CORES

ÁGUAS PLUVIAIS
 TUBULAÇÃO EM PVC SÉRIE NORMAL (PVC-SN) OU SÉRIE REFORÇADA (PVC-SR), QUANDO ESPECIFICADA.


TÉRREO - ÁGUAS PLUVIAIS
 1:100

2 | CORTE AA
 1:25

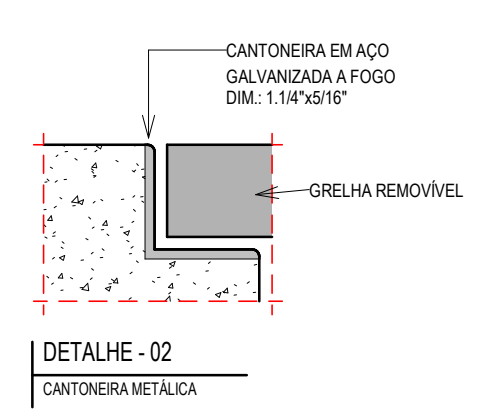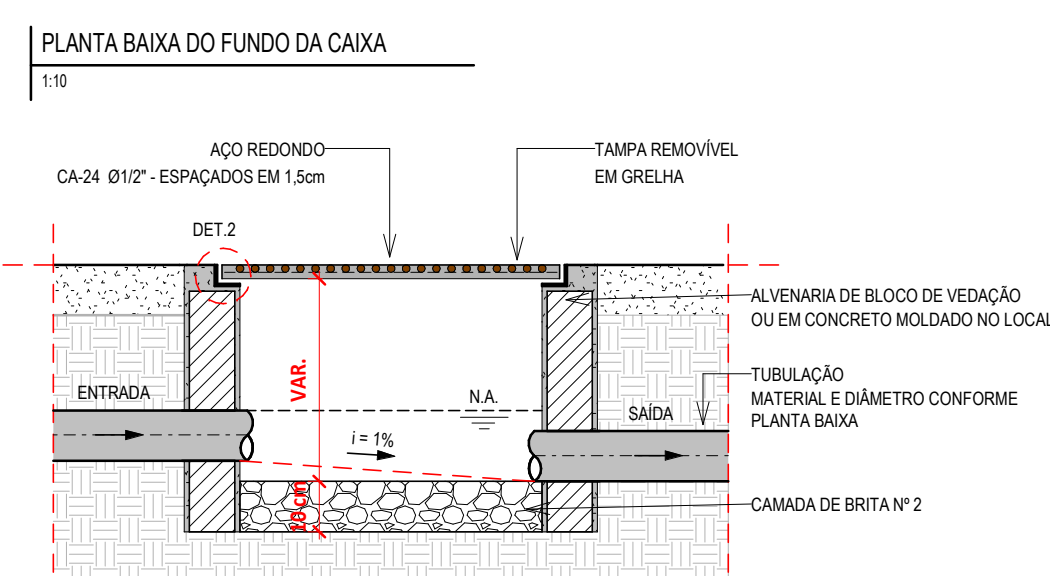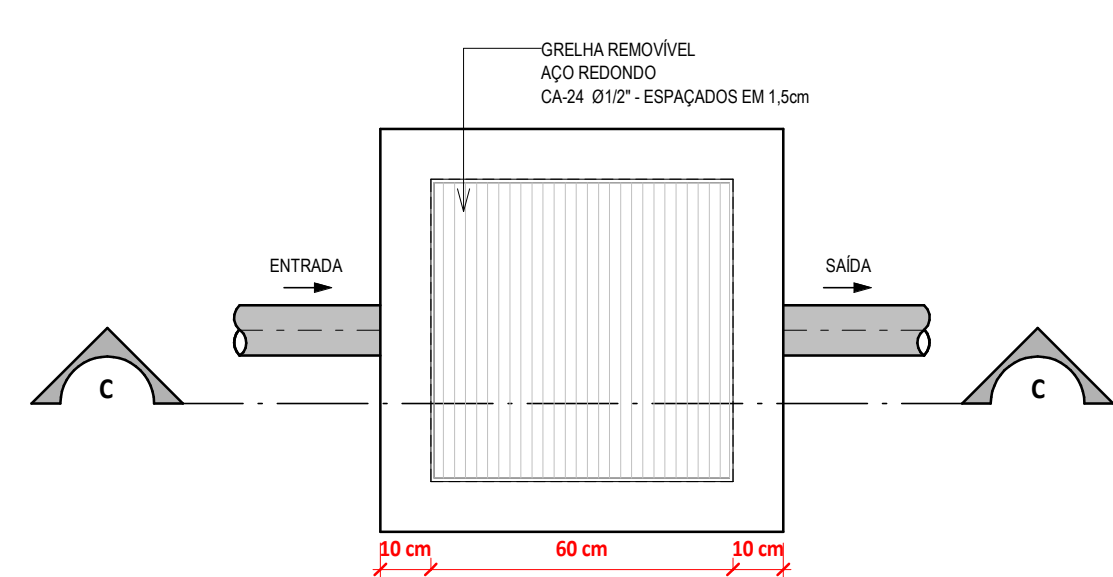

CORTE C-C
 1:10


DETALHE CAIXA DE AREIA (CA)
 S/ ESCALA

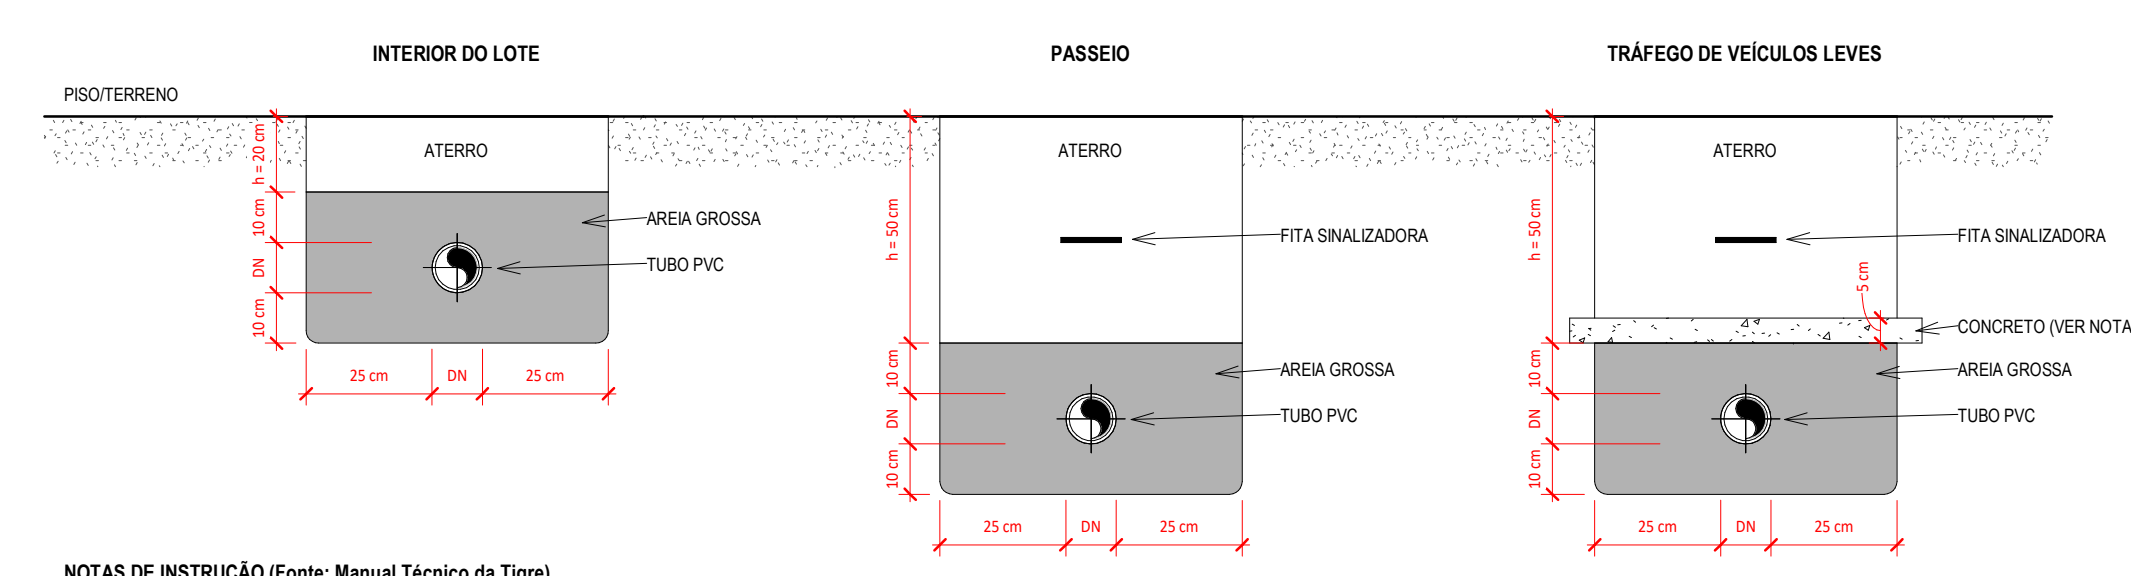

NOTAS DE INSTRUÇÃO (Fonte: Manual Técnico da Tigre)

- As tubulações devem ser assentadas em terreno resistente ou sobre base apropriada, livre de detritos ou materiais pontiagudos. O fundo da vala deve ser uniforme. Quando for preciso regularizar o fundo, utilize areia ou material granular. Estando o tubo colocado no seu leito, preencha lateralmente com o material indicado, compactando-o manualmente em camadas de 10 a 15 cm até atingir a altura da parte superior do tubo. Complete a colocação do material até 30 cm acima da parte superior do tubo.
- Apenas necessário quando não for possível executar o recobrimento mínimo, ou se a tubulação estiver sujeita à carga de rodas, fortes compressões ou, ainda, situada sob área edificada, deverá existir uma proteção adequada, com uso de lajes ou canalètes de concreto que impeçam a ação desses esforços sobre a tubulação.

DETALHE TUBULAÇÃO ENTERRADA - PVC
 S/ ESCALA

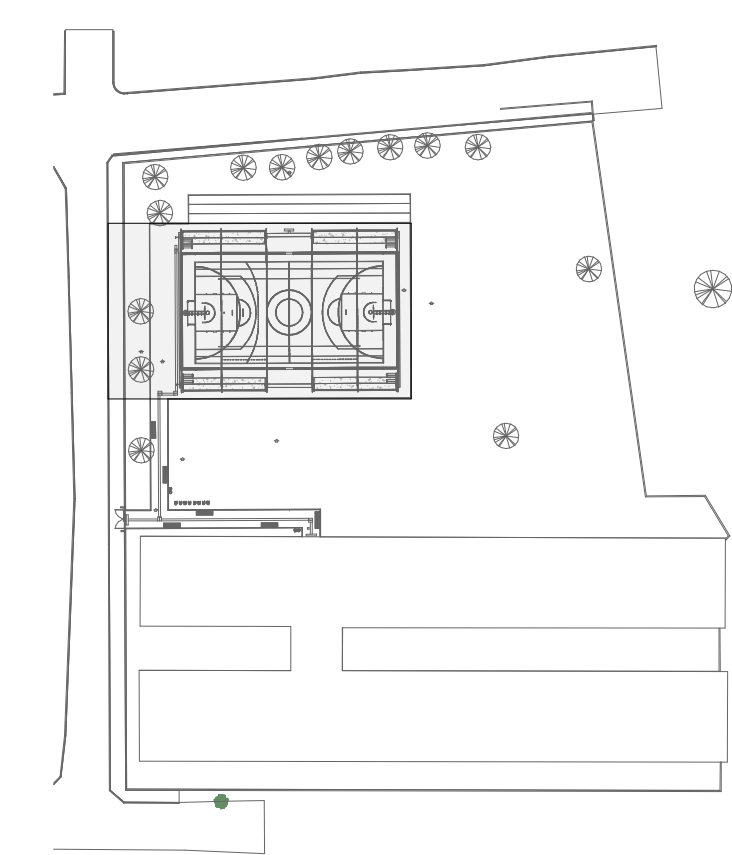

PLANTA CHAVE
 1:1000

ASSINATURAS E APROVAÇÃO

PROJETISTA: *Leonardo Silveira Lima*
 LEONARDO SILVEIRA LIMA
 ENGENHEIRO CIVIL - RNP: 0601981067

PROPRIETÁRIO: _____

APROVAÇÃO: _____

GEOPAC
 AV. PADRE ANTÔNIO TOMAZ, Nº202, SALAS 301
 BARRIO: ALCANTARA, FORTALEZA - CE
 FONE: 85 3241 3141 EMAIL: GEOPAC@GEOPAC.COM.BR

PROPRIETÁRIO: PREFEITURA MUNICIPAL DE ARACATI
 PROJETO: CONSTRUÇÃO DE QUADRAS NA ESCOLA EEF. PROF. GERCIANA NEPOMUCENO

INSTALAÇÕES PLUVIAIS
 IDENTIFICAÇÃO DOS DESENHOS:
 CORTE AA
 DETALHE CAIXA DE AREIA (CA)
 DETALHE TUBULAÇÃO ENTERRADA - PVC
 PLANTA CHAVE
 TÉRREO - ÁGUAS PLUVIAIS

LOCAL: ARACATI/CE
 DATA: JULHO/2022
 PROJETO: 0101
 DESENHO: CAMILY HASCONCELOS
 ESCALA: INDICADA
 ARQUIVO: