




**01** DETALHE LINHAS DEMARCADORAS  
ESCALA: SEM

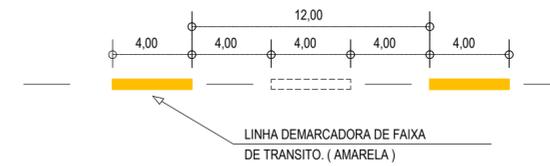


**02** DETALHE A - LINHAS DEMARCADORAS DE FAIXA  
ESCALA: SEM

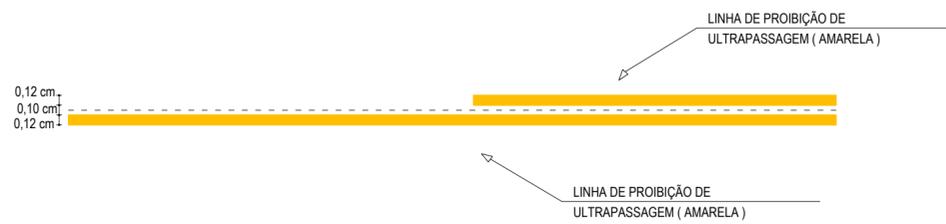

**03** DETALHE B - LINHA DE FAIXA PROIBIDO ULTRAPASSAR  
ESCALA: SEM

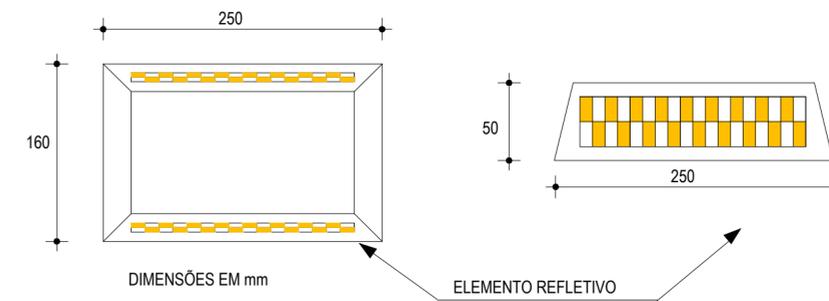

**04** DETALHE DO TACHÃO REFLETIVO  
ESCALA: SEM

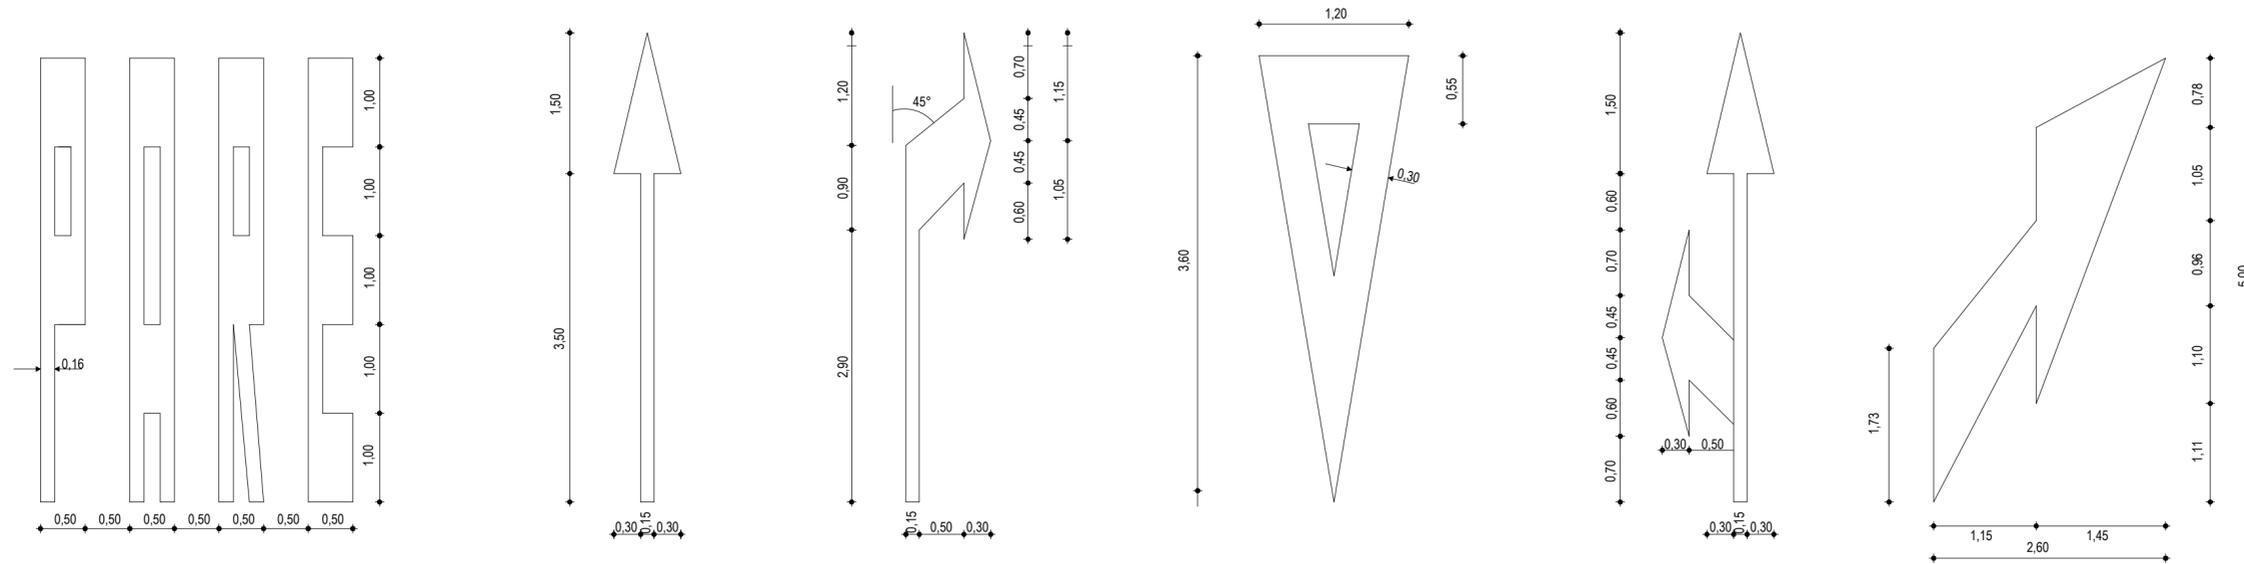

**05** DETALHE SÍMBOLOS NO PAVIMENTO  
ESCALA: SEM

**NOTAS**

CADÊNCIA DE 1:1. LINHA AMARELA, ANTES E DEPOIS DA LINHA DE ULTRAPASSAGEM  
MNUMA EXTENSÃO DE 150m

**NOTAS**

**ASSINATURAS E APROVAÇÃO**

PROJETISTA: \_\_\_\_\_ PROPRIETÁRIO: \_\_\_\_\_

APROVAÇÃO

PROPRIETÁRIO: **PREFEITURA MUNICIPAL DE ARACATI**

OBRA: **PAVIMENTAÇÃO ASFÁLTICA EM ARACATI-CE**

PROJETO: **PAVIMENTAÇÃO ASFÁLTICA NA RUA PROURB NO MUNICÍPIO DE ARACATI-CE**

CONTEÚDO:

**PROJETO DE DRENAGEM**

IDENTIFICAÇÃO DOS DESENHOS:

01. DETALHE LINHAS DEMARCADORAS

02. DETALHE A - LINHAS DEMARCADORAS DE FAIXAS

03. DETALHE B - LINHA DE FAIXA PROIBIDO ULTRAPASSAR

04. DETALHE DOS TACHÕES

05. DETALHE DOS SÍMBOLOS NO PAVIMENTO

LOCAL: SEDE - ARACATI-CE DATA: JULHO/2018 PRANCHA: 04/04

DESENHO: INDICADA ESCALA: INDICADA CONTROLE: ARCT - 2018 53