


Legenda dos pilares

■ Pilar que morre

Legenda das vigas e paredes

▬ Viga

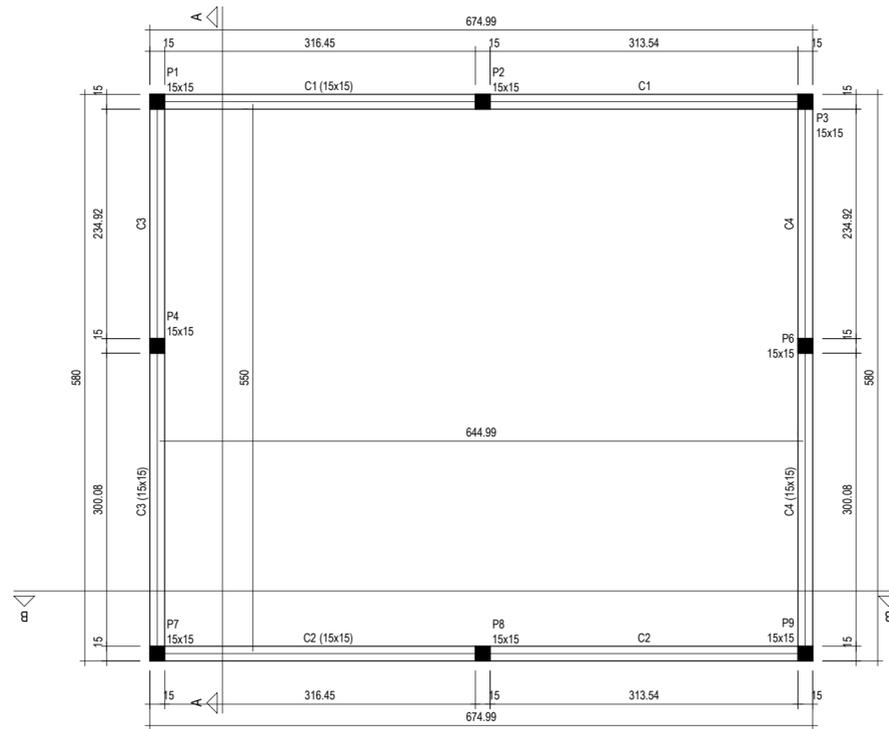

01 FORMA DO PAVIMENTO PLATIBANDA (NÍVEL 392)
ESCALA: 1/50

ASSINATURAS E APROVAÇÃO

PROJETISTA: PROPRIETÁRIO:

LEONARDO SILVEIRA LIMA
ENGENHEIRO CIVIL - RNP: 0601581067

APROVAÇÃO

GEO PAC AV. PADRE ANTÔNIO TOMÁS, N.º 2420, SALA 301/302
BAIRRO ALDEOTA | FORTALEZA/CE
FONE: 85 3241-3147 | EMAIL: GEOPAC@GEOPAC.COM.BR

PROPRIETÁRIO:
PREFEITURA MUNICIPAL DE ARACATI

OBRA:
CONSTRUÇÃO DE LARGO NA MAJORLÂNDIA

PROJETO:
PROJETO ESTRUTURAL

IDENTIFICAÇÃO DOS DESENHOS:
01. FORMA DO PAVIMENTO PLATIBANDA (NÍVEL 392)

LOCAL: MAJORLÂNDIA - ARACATI/CE	DATA: FEVEREIRO/2019	PRANCHA: 11/12
DESENHO: MATEUS DANTAS	ESCALA: INDICADA	CONTROLE: ARCT - 2019 07