




**1 DETALHAMENTO BANCO**  
ESCALA 1/20

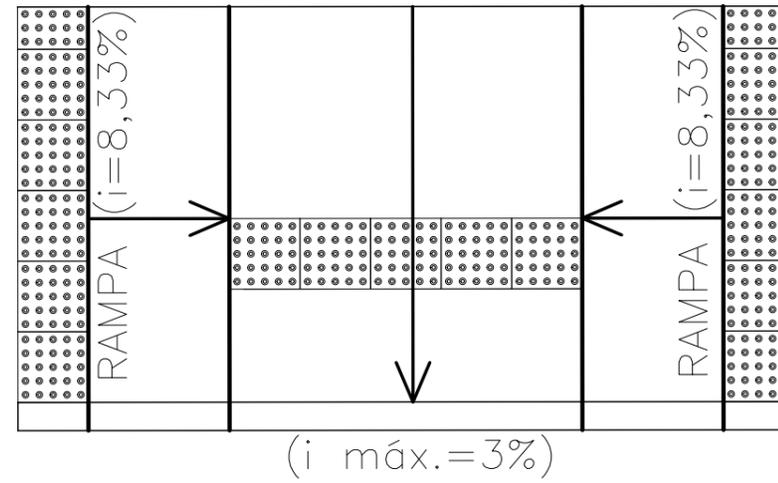

**2 DETALHAMENTO RAMPA**  
ESCALA 1/50

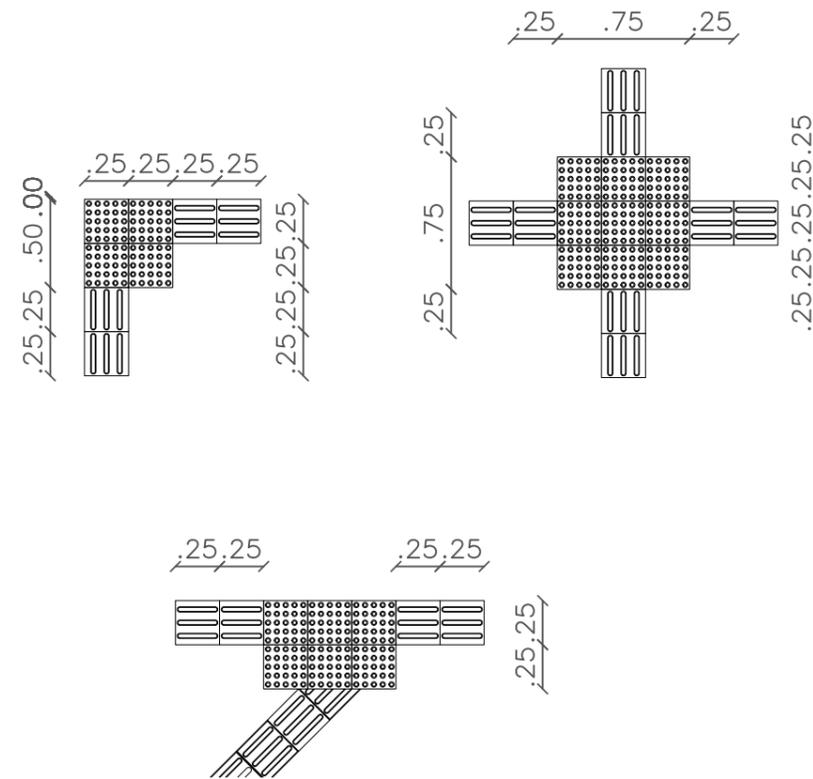

**3 EXEMPLOS DE APLICAÇÃO PISO TÁTIL DE ALERTA E DIRECIONAL**  
ESCALA 1/40

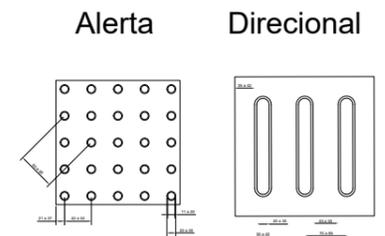

**4 DETALHE SINALIZAÇÃO TÁTIL**  
SEM ESCALA

|   |  |  |                  |  |
|---|--|--|------------------|--|
|  <p>PREFEITURA DO ARACATI<br/>A 3ª FERRADA EM FERRAS LEGAR</p> | PROJETO: PROJETO PRAÇA SÃO CRISTÓVÃO       | ASSUNTO: DETALHAMENTO BANCO E ACESSIBILIDADE | PRANCHA: 6/6     |  |
|   | ARQUITETA: ELIANA MEDEIROS                 | SECRETARIA: SEINFRA                          | ESCALA: INDICADA |  |
|   | LOCAL: RUA CORONEL ALEXANDRINO, ARACATI/CE | DESENHO: ELIANA MEDEIROS                     | DATA: MAR 2019   |  |
|   |  |  |                  |  |