




**EXEMPLOS DE APLICAÇÃO**  
**1 PISO TÁTIL DE ALERTA E DIRECCIONAL**  
 ESCALA 1/50

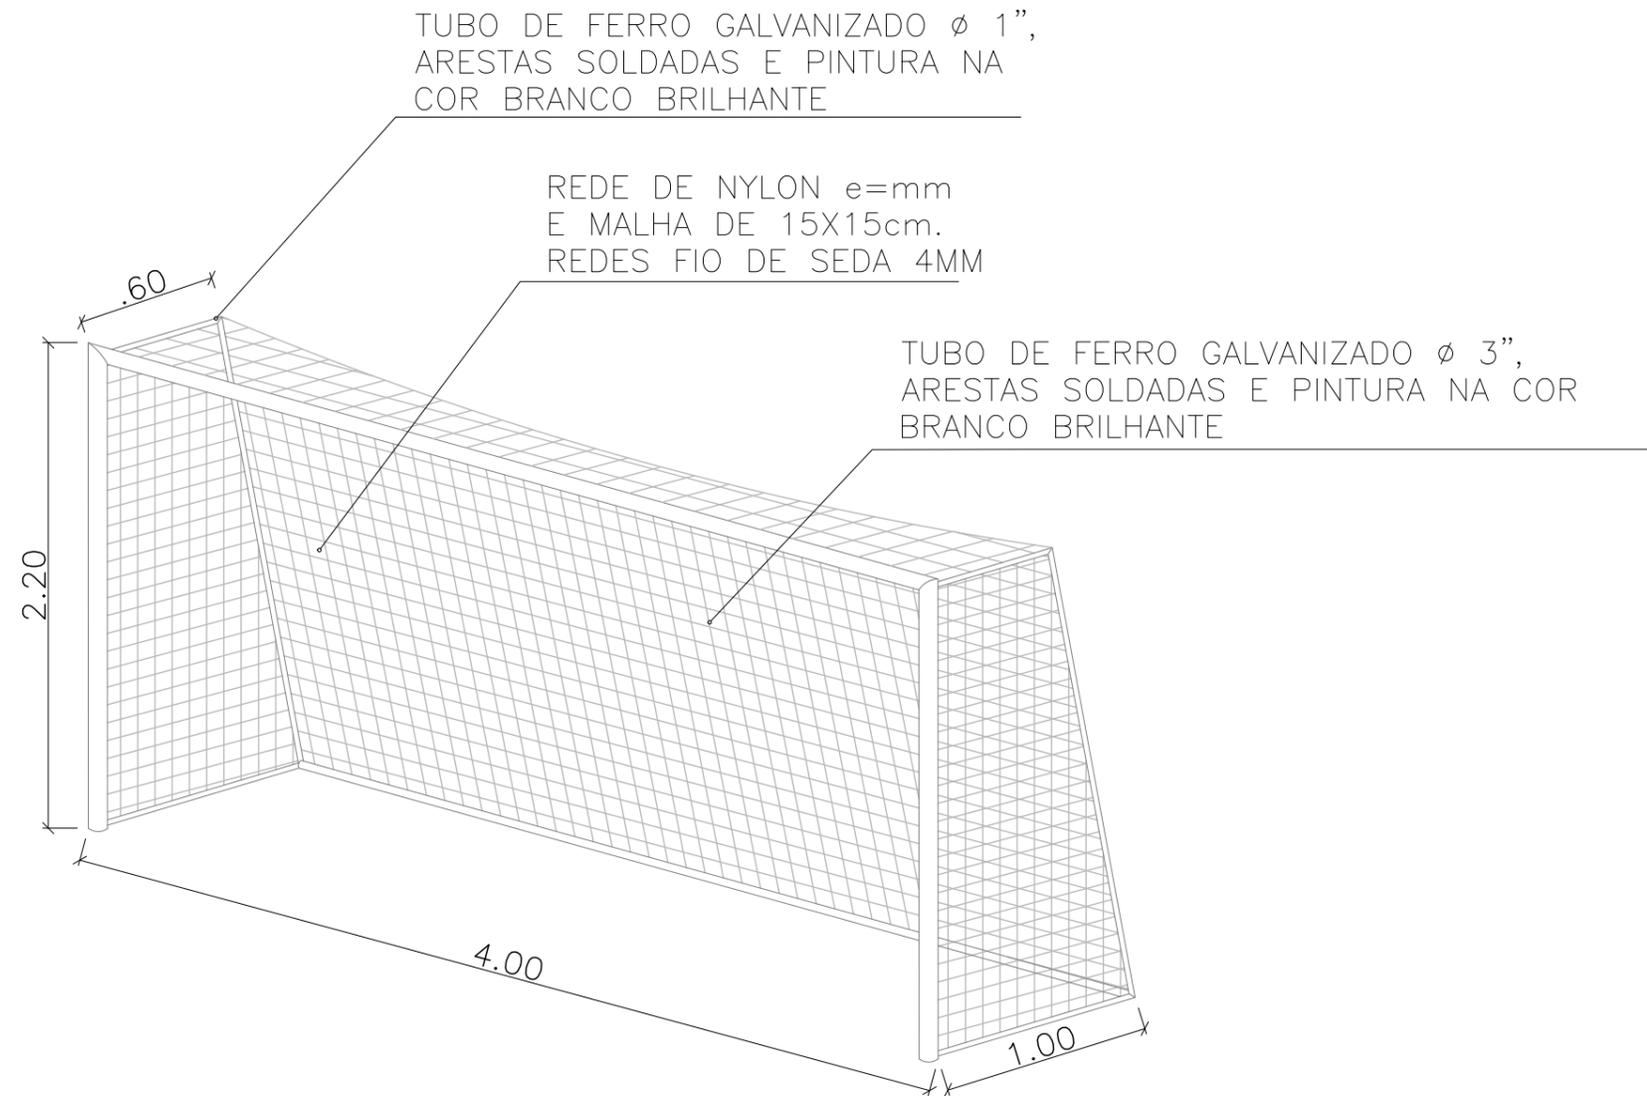

**3 DETALHE TRAVE PERSPECTIVA**  
 SEM ESCALA

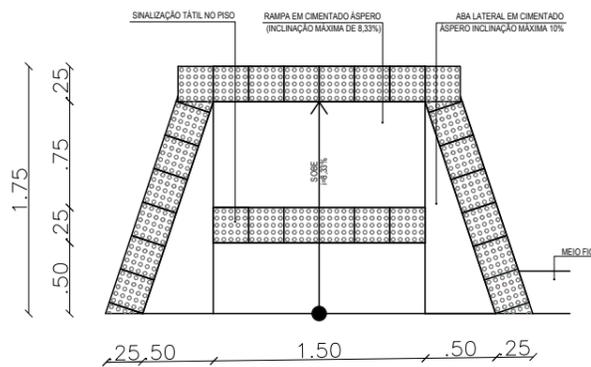

**2 DETALHAMENTO RAMPA**  
 ESCALA 1/50

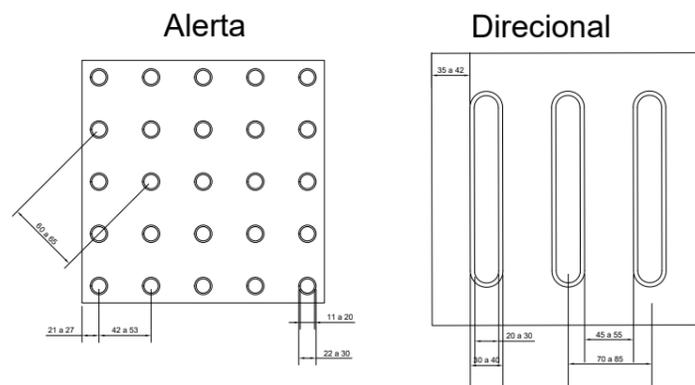

**4 DETALHE PISO TÁTIL**  
 SEM ESCALA

	PROJETO: ARENINHA LAGOA NOVA	ASSUNTO: DETALHAMENTO TRAVE E ACESSIBILIDADE	PRANCHA: <b>4/4</b>	
	ARQUITETA: IONARA LOIS MENEZES BEZERRA	CAU: A 132132-3		ESCALA: INDICADA
	SECRETARIA: SEINFRA	LOCAL: LAGOA NOVA - Aracati/CE		DATA: SET/2019