


GRÁFICO LINEAR DE DISTRIBUIÇÃO DE MATERIAIS

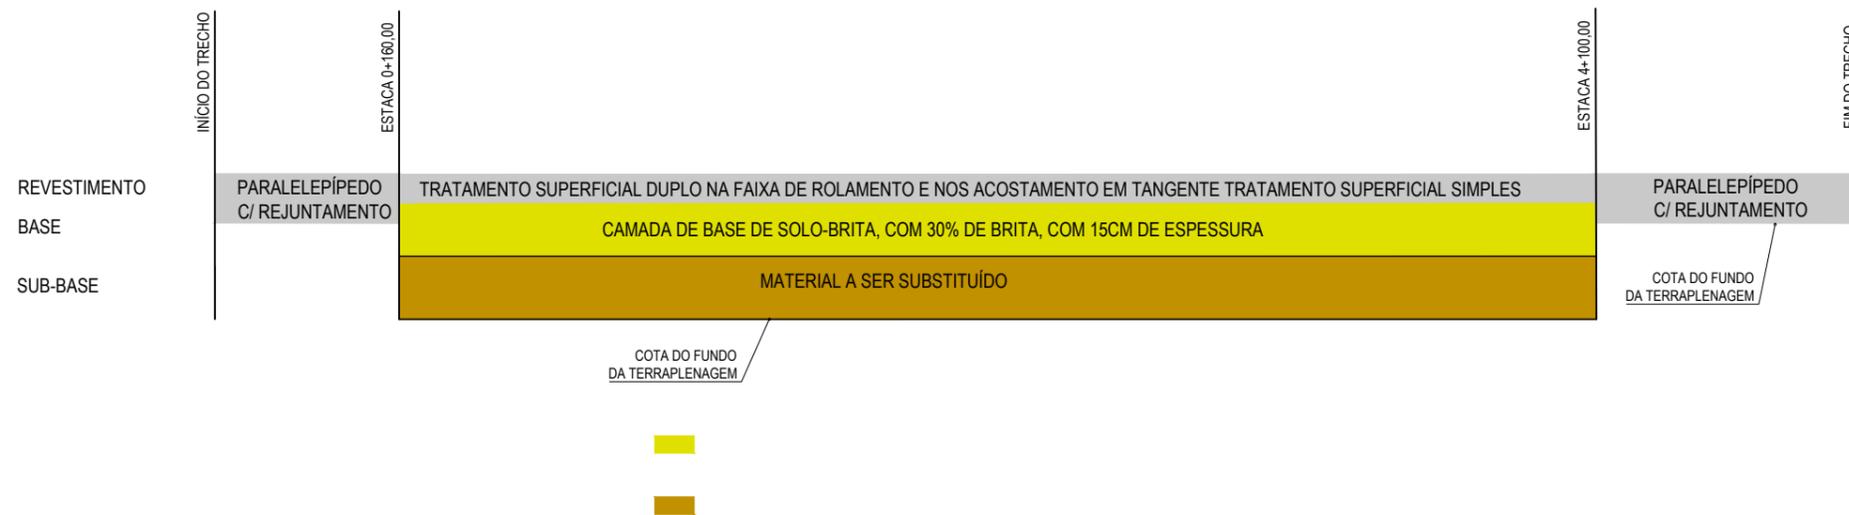

NOTAS

MATERIAL PARA REVESTIMENTO			
MATERIAL	PROCEDÊNCIA	DESTINO	DMT (Km)
RR-2C P/ TRATAMENTO	FORTALEZA	CANTEIRO	159,80
RR-2C P/ TRATAMENTO	CANTEIRO	OBRA	2,00
BRITA P/ TRATAMENTO	PEDREIRA	CANTEIRO	30,10
BRITA P/ TRATAMENTO	CANTEIRO	OBRA	2,00
CM-30 P/ IMPRIMAÇÃO	FORTALEZA	CANTEIRO	159,80
CM-30 P/ IMPRIMAÇÃO	CANTEIRO	OBRA	2,00

MATERIAL PARA A BASE			
MATERIAL	PROCEDÊNCIA	DESTINO	DMT (Km)
SOLO	JB - 01	CANTEIRO	3,90
BRITA	PEDREIRA	CANTEIRO	30,10
MISTURA	CANTEIRO	OBRA	2,00

MATERIAL PARA A SUB-BASE			
MATERIAL	PROCEDÊNCIA	DESTINO	DMT (Km)
SOLO	JB - 01	OBRA	3,90

*A LOCALIZAÇÃO DO CANTEIRO SERÁ DEFINIDA PELA VENCEDORA DA LICITAÇÃO. ESTIMAMOS UMA DISTÂNCIA DE ATÉ 2 KM DO INÍCIO DA ESTACA 0+000

ASSINATURAS E APROVAÇÃO

PROJETISTA:	PROPRIETÁRIO:
-------------	---------------

APROVAÇÃO

PROPRIETÁRIO:
PREFEITURA MUNICIPAL DE ARACATI
 OBRA:
PAVIMENTAÇÃO NA ESTRADA DO DIQUE EM ARACATI/CE
 PROJETO:
PAVIMENTAÇÃO NA ESTRADA DO DIQUE
 IDENTIFICAÇÃO DOS DESENHOS:
 GRÁFICO LINEAR DE DISTRIBUIÇÃO DOS MATERIAIS

LOCAL: SEDE - ARACATI/CE	DATA: AGOSTO/2018	PRANCHA: 07/23
DESENHO: -	ESCALA: INDICADA	CONTROLE: ARCT 18-50