



**LEGENDA**

- TERRENO NATURAL
- COTA GREIDE DE TERRAPLENAGEM
- ATERRO
- CORTE


**SEÇÃO DE TERRAPLENAGEM  
CORTE E ATERRO EM TANGENTE**

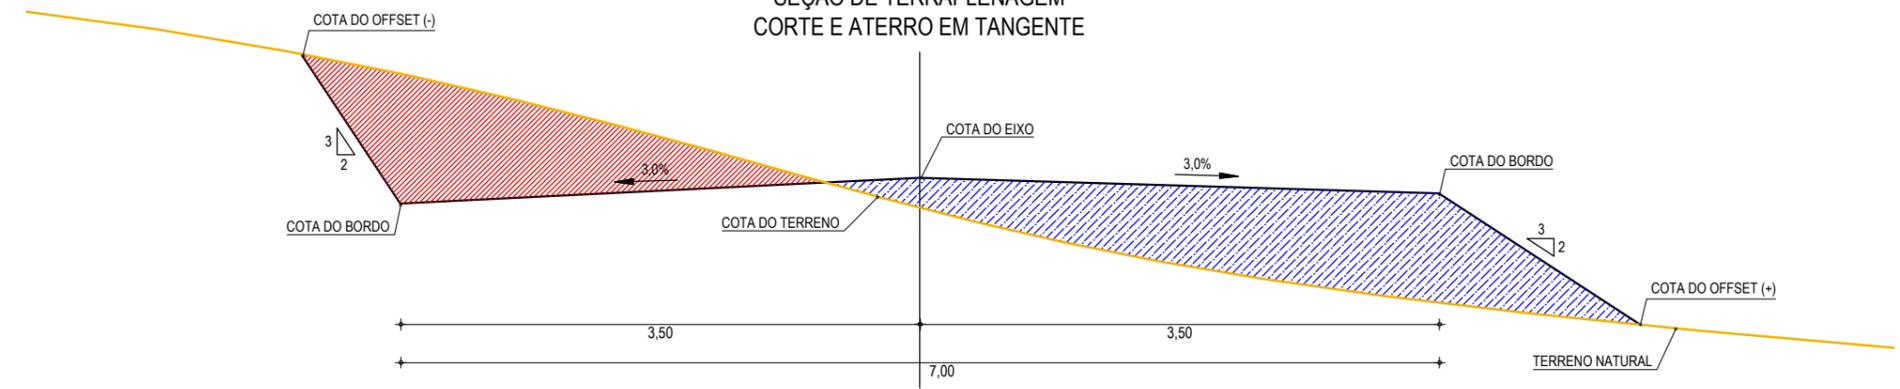

**SEÇÃO DE TERRAPLENAGEM  
CORTE E ATERRO EM CURVA**

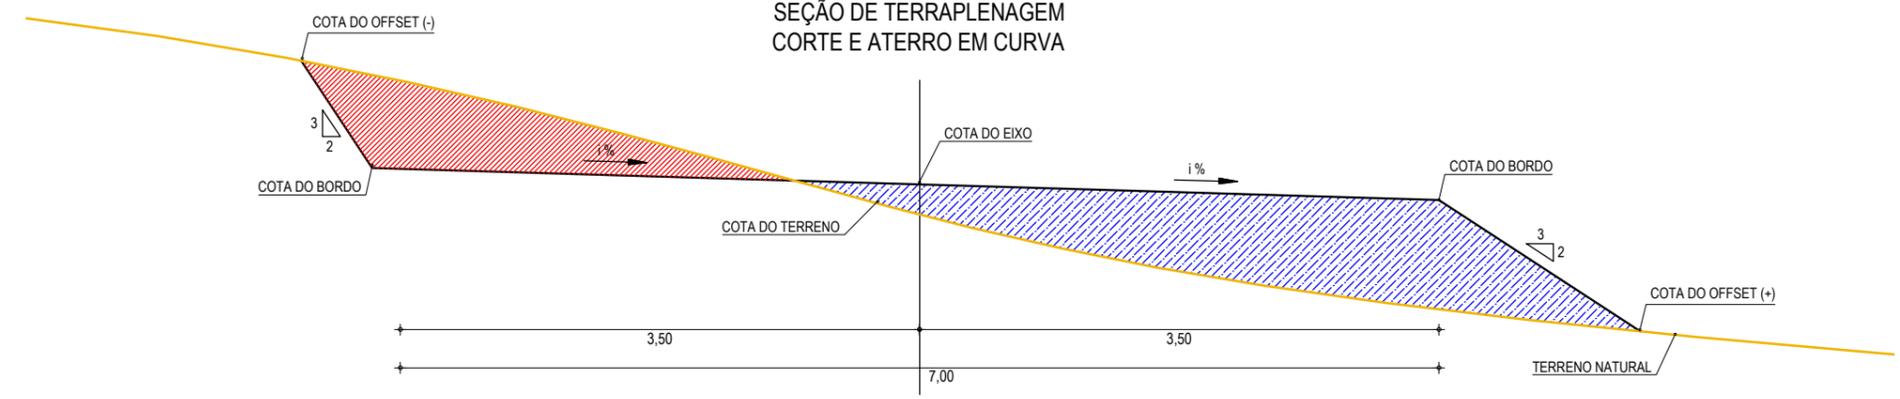

**SEÇÃO DE TERRAPLENAGEM  
ATERRO EM TANGENTE**

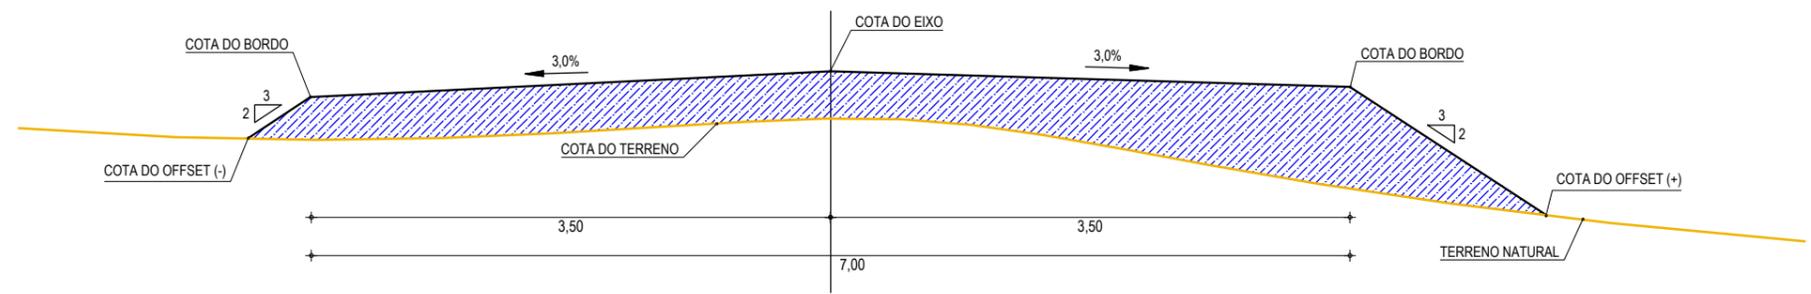

**01** SEÇÕES TIPO DE TERRAPLENAGEM  
ESCALA: SEM ESCALA

**ASSINATURAS E APROVAÇÃO**

|  |               |
|--|---------------|
| PROJETA:   | PROPRIETARIO: |
| LEONARDO SILVEIRA LIMA<br>ENGENHEIRO CIVIL - RNP: 0601581067 |               |
| APROVAÇÃO  |               |

GEO
PAC

 AV. PADRE ANTÔNIO TOMÁS, N.º 2420, SALAS 301/302  
 BAIRRO ALDEOTA | FORTALEZA/CE  
 FONE: (85) 3241-3147 | EMAIL: GEOPAC@GEOPAC.COM.BR

|   |  |
|---|--|
| PROPRIETARIO:<br><b>PREFEITURA MUNICIPAL DE ARACATI</b>         | OBRA:<br><b>PAVIMENTAÇÃO ASFÁLTICA NO MUNICÍPIO DE ARACATI</b> |
| PROJETO:<br><b>PAVIMENTAÇÃO DO TRECHO SÃO CHICO - RETIRINHO</b> |  |
| CONTEUDO:<br><b>SEÇÃO DE TERRAPLENAGEM</b>                      |  |
| IDENTIFICAÇÃO DOS DESENHOS:<br>01. SEÇÕES TIPO DE TERRAPLENAGEM |  |

|  |                       |                           |
|--|-----------------------|---------------------------|
| LOCAL:<br>SÃO CHICO   RETIRINHO - ARACATI/CE | DATA:<br>JANEIRO/2020 | PRANCHA:<br>05/23         |
| DESENHO:<br>IGOR HOLANDA                     | ESCALA:<br>INDICADA   | CONTROLE:<br>ARCT - 20 09 |