


01 CORTE AA
ESCALA 1/200

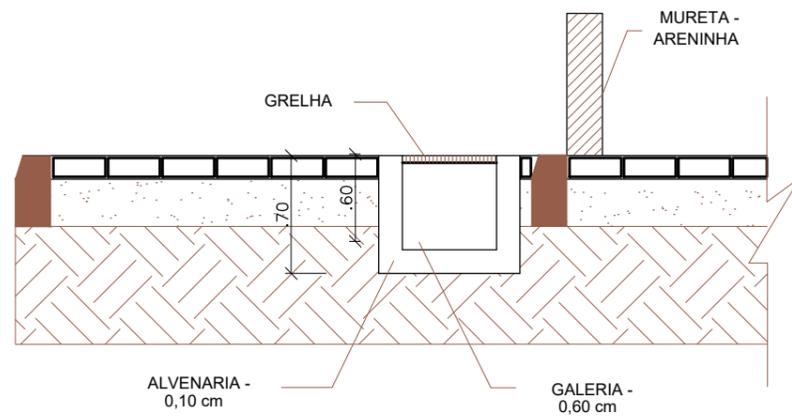

02 CORTE B
ESCALA 1/30

Pedro Elias Cavallotti Maia de Oliveira

 <p>PREFEITURA DO ARACATI AS PESSOAS EM PRIMEIRO LUGAR</p>	PROJETO: ARENINHA FARIAS BRITO	ASSUNTO: CORTE - ARENINHA	PRANCHA: 3/3
	ARQUITETO: PEDRO ELIAS C. M. DE OLIVEIRA	CORTE - DRENAGEM	
	SECRETARIA: SEINFRA	CAU: 173917-4	ESCALA: INDICADA
	LOCAL: RUA TEÓFILO PINTO, ARACATI - CE	DATA: MARÇO 2020	