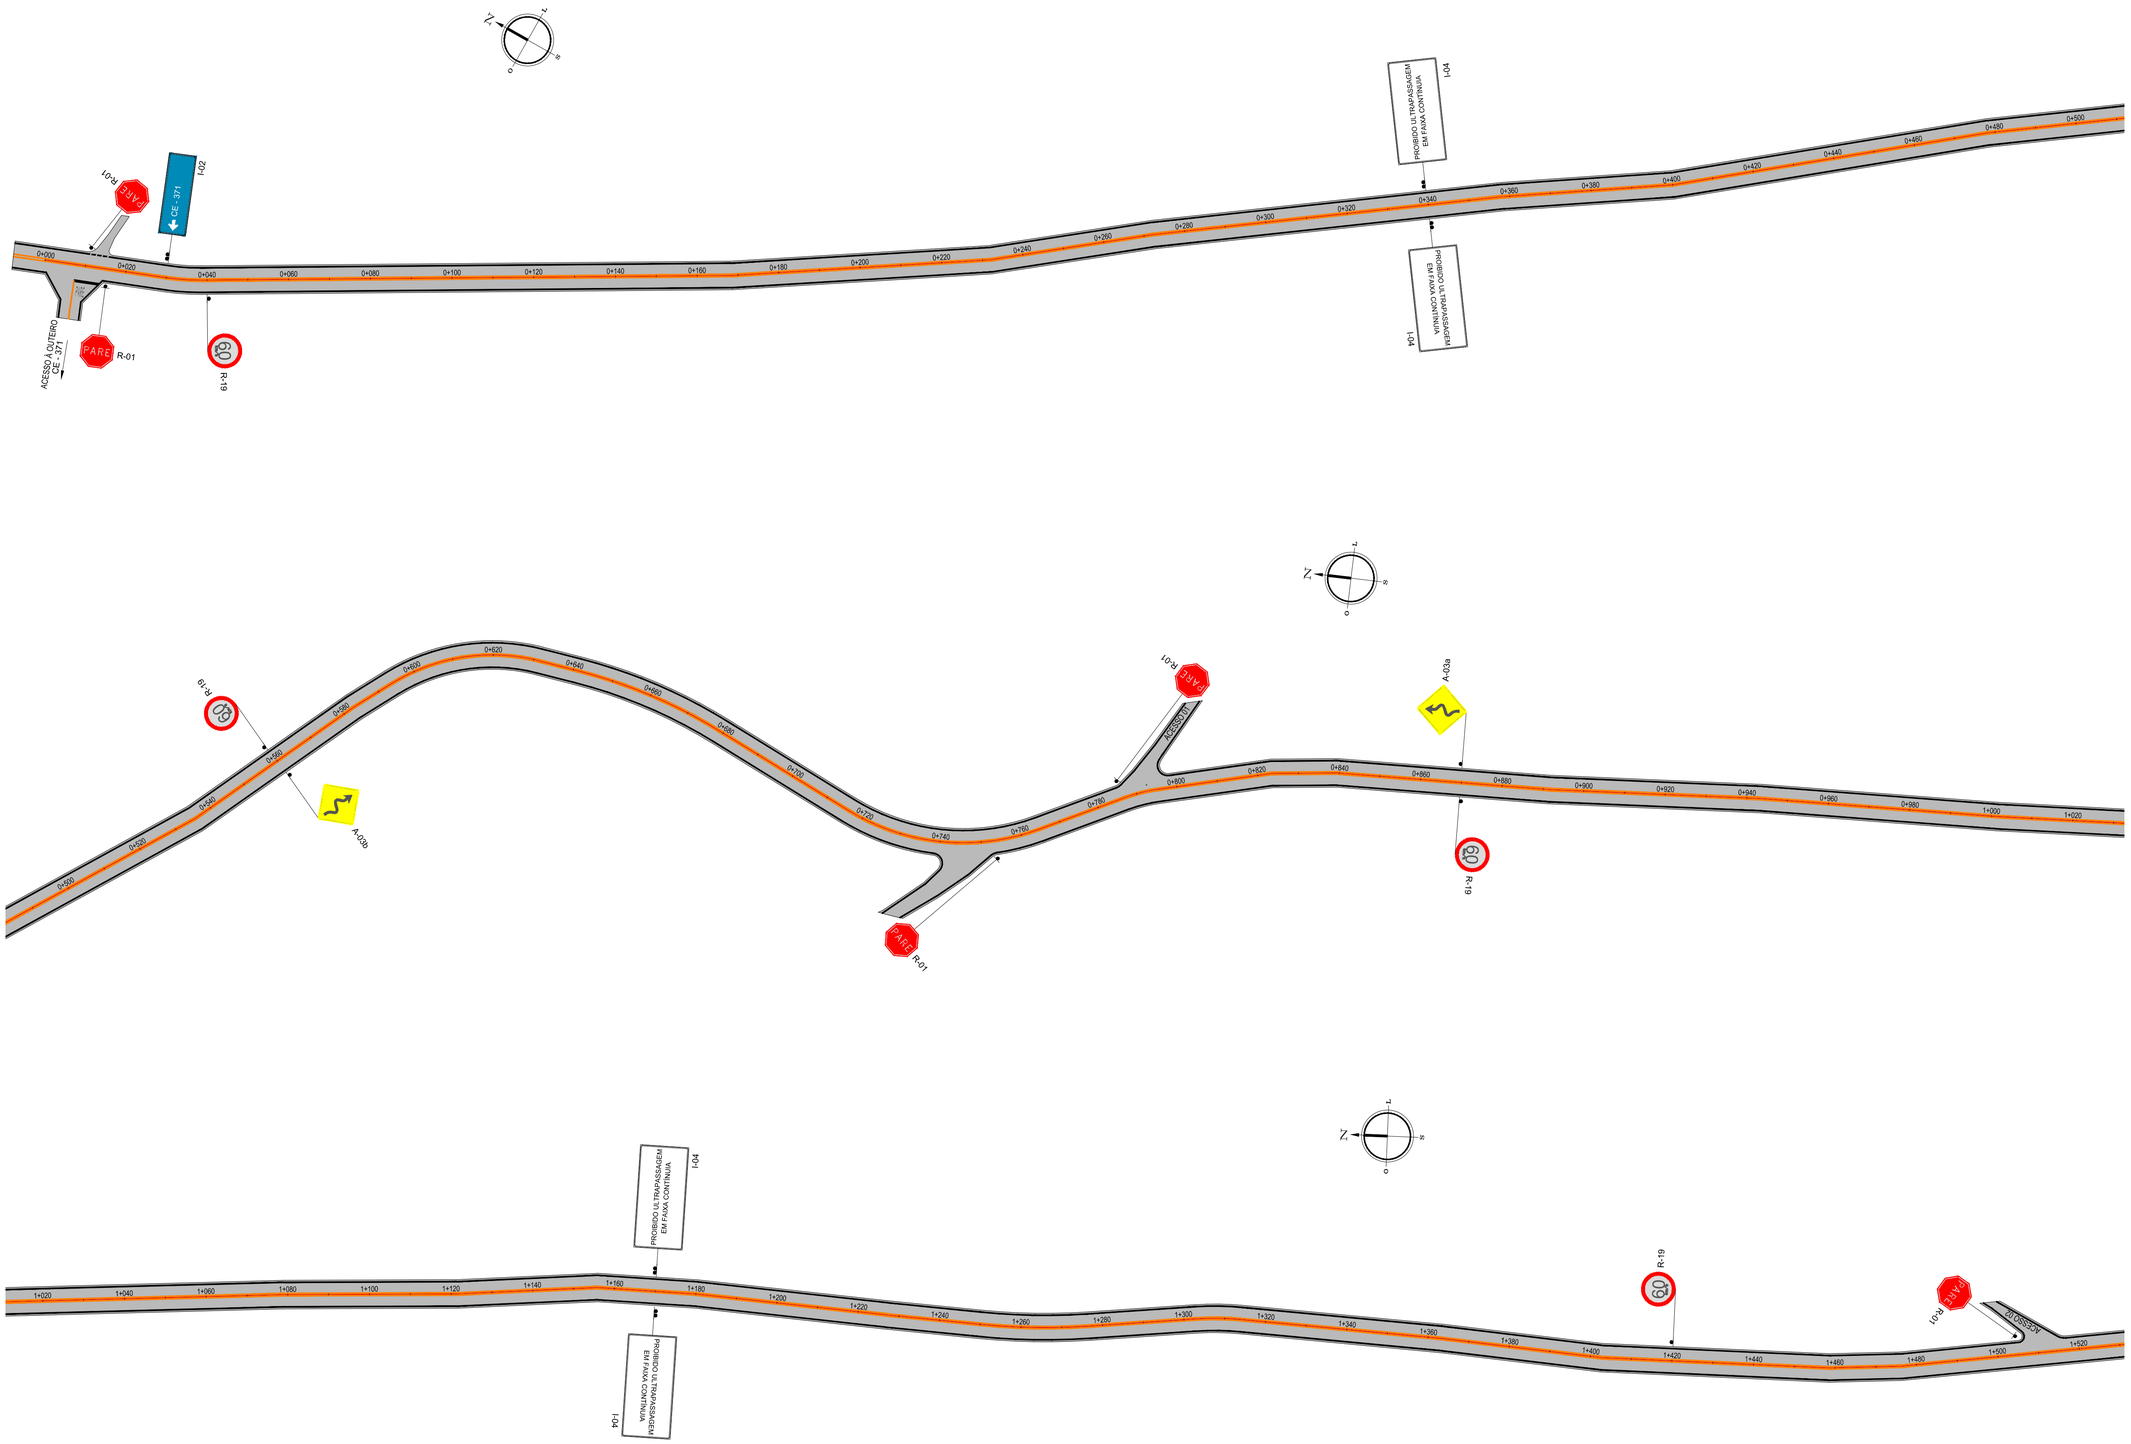

LEGENDA - EM PLANTA

SINALIZAÇÃO VERTICAL:

- PLACAS COM 01 SUPORTE
- PLACAS COM 02 SUPORTES
- PÓRTICO DE SINALIZAÇÃO

SINALIZAÇÃO HORIZONTAL:

- FAIXA BRANCA CONTÍNUA
- FAIXA BRANCA TRACEJADA (1:1)
- FAIXA AMARELA CONTÍNUA
- FAIXA AMARELA TRACEJADA (1:1)
- ALINHAMENTO (ESTACAS) (0 – 0+020)
- TACHÃO REFLETIVO BIDIRECIONAL

PLACAS DE SINALIZAÇÃO

PLACAS REGULAMENTARES

PLACAS	CÓDIGO	DIMENSÕES (m)	QUANT. (un)
PARE (0,50)	R - 1	L = 0,50	08
40 km/h	R - 19.4	Ø=0,50	00
60 km/h	R-19-6	Ø = 0,50	05
	R - 24b	Ø = 0,50	00

PLACAS ADVERTÊNCIA

PLACAS	CÓDIGO	DIMENSÕES (m)	QUANT. (un)
	A - 2a	0,50x0,50	02
	A - 2b	0,50x0,50	02
	A - 3a	0,50x0,50	01
	A - 3b	0,50x0,50	01

PLACAS INFORMATIVAS

PLACAS	CÓDIGO	QUANT. (un)
200 × 100: PROIBIDO ULTRAPASSAGEM EM FAIXA CONTÍNUA	I-04	06
200 × 50: CE - 263	I-02	01

NOTAS

NOTA 1:

- As placas regulamentares terão as seguintes características:

Diâmetro	- 0,50m	Fundo	- Branca ou Vermelha
Tarja Circular e Diagonal	- 0,05m	Símbolo	- Preta
Orla Mínima	- 0,05m	Tarja	- Vermelha
		Orla	- Vermelha ou Branca
		Letras	- Preta ou Branca

OBS: RESOLUÇÃO Nº 160, DE 22 DE ABRIL DE 2004. "CONTRAN"
OBS: DIAGRAMAÇÃO DA SINALIZAÇÃO VERTICAL " MANUAL DNIT 3ª EDIÇÃO"

NOTA 2:

- As placas de Advertência terão as seguintes características:

Lado	- 0,50m	Fundo	- Amarela
Orla Externa	- 0,01m	Símbolo	- Preta
Orla Interna	- 0,02m	Orla Interna	- Preta
		Orla Externa	- Amarela
		Legenda	- Preta

OBS: RESOLUÇÃO Nº 160, DE 22 DE ABRIL DE 2004. "CONTRAN"
OBS: DIAGRAMAÇÃO DA SINALIZAÇÃO VERTICAL " MANUAL DNIT 3ª EDIÇÃO"

NOTA 3:

- As placas Informativas terão as seguintes características:

Fundo	- Branco, Verde, Azul ou Marrom
Orla Interna	- Branca ou Preta
Orla Externa	- Branco, Verde, Azul ou Marrom
Legenda	- Branca ou Preta
Tarja	- Branca ou Preta
Seta	- Branca
Pictograma	- Figura "Preta"
	- Fundo "Branca"

OBS: RESOLUÇÃO Nº 160, DE 22 DE ABRIL DE 2004. "CONTRAN"
OBS: DIAGRAMAÇÃO DA SINALIZAÇÃO VERTICAL " VOLUME III DE 2014"

ASSINATURAS E APROVAÇÃO

PROJETISTA:

LEONARDO SILVEIRA LIMA
ENGENHEIRO CIVIL - RNP: 0601581067

PROPRIETÁRIO:

APROVAÇÃO:

GEOPAC
AV. PADRE ANTÔNIO TOMÁS, N.º 2420, SALAS 301/302
BAIRRO ALDEOTA | FORTALEZA/CE
FONE: (85) 3241-3147 | EMAIL: GEOPAC@GEOPAC.COM.BR

PROPRIETÁRIO:
PREFEITURA MUNICIPAL DE ARACATI

OBRA:
PAVIMENTAÇÃO ASFÁLTICA NO MUNICÍPIO DE ARACATI

PROJETO:
SINALIZAÇÃO DO TRECHO 07 - VENÂNCIO - ENTR. AR101

CONTEÚDO:
PROJETO DE SINALIZAÇÃO

IDENTIFICAÇÃO DOS DESENHOS:
01. PROJETO DE SINALIZAÇÃO
02. DETALHE DAS PLACAS

LOCAL:	DATA:	PRANCHA:
VENÂNCIO - ARACATICE	JULHO/2021	88/124
DESENHO: FRANCISCO MENDES	ESCALA: H = 1 / 750	CONTROLE: ARCT 21 17