
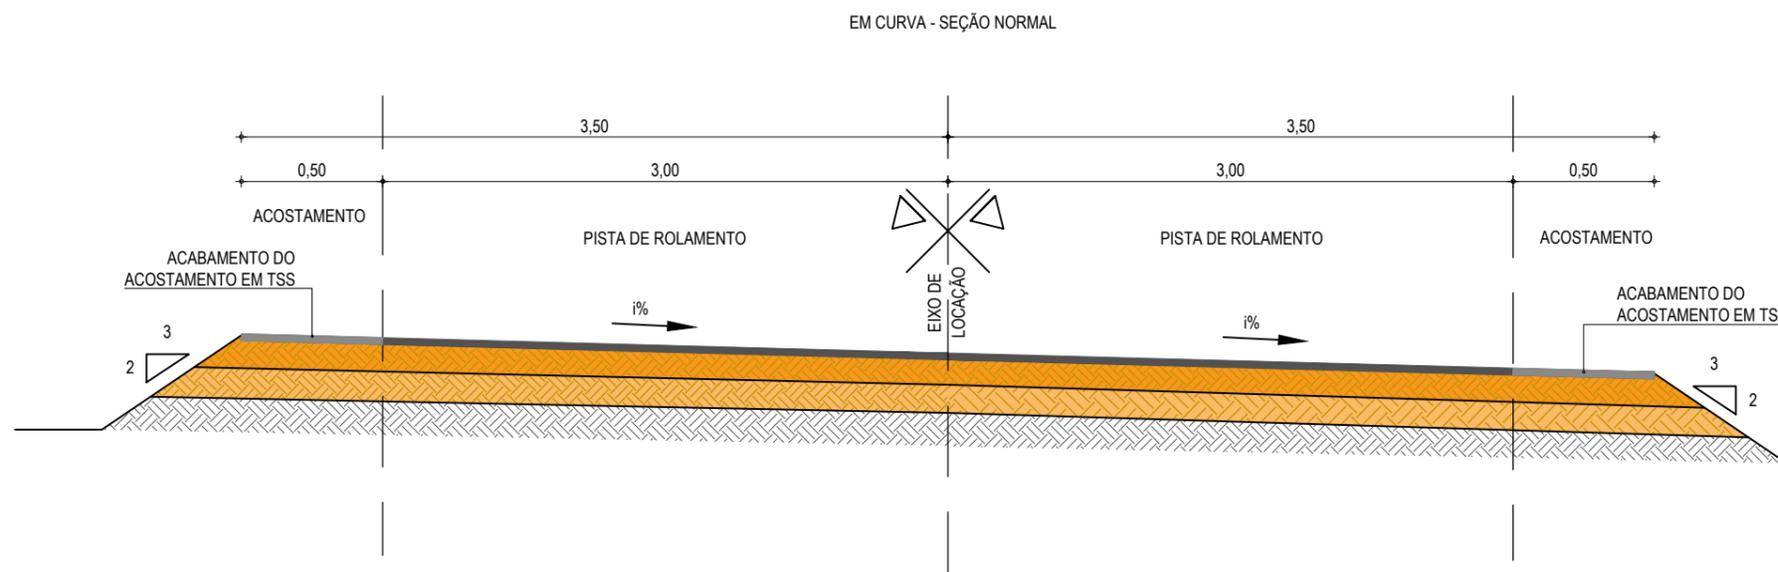


PAVIMENTAÇÃO EM TSD

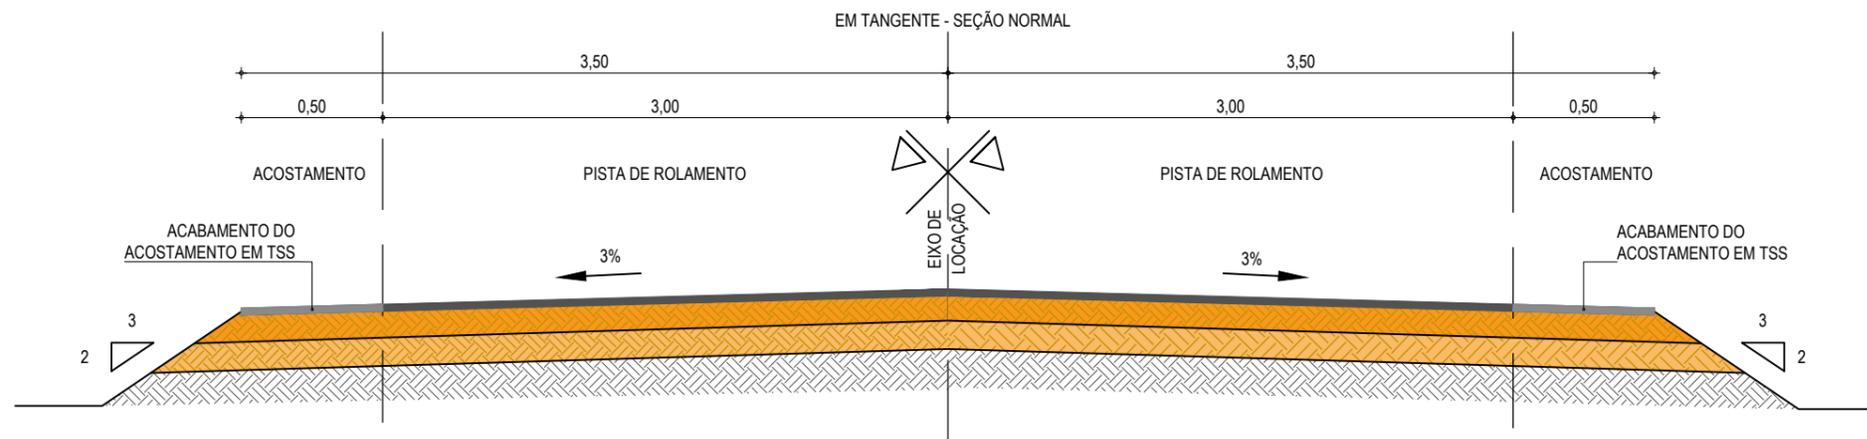

01 SEÇÃO TIPO DE PAVIMENTAÇÃO
ESCALA: SEM ESCALA

LEGENDA - SEÇÃO TIPO DE PAVIMENTAÇÃO

-  REVESTIMENTO DA PISTA EM TRATAMENTO SUPERFICIAL DUPLO (TSD) COM 2,5cm E IMPRIMAÇÃO DA CAMADA DE BASE COM 7,00m DE LARGURA ;
-  REVESTIMENTO DO ACOSTAMENTO EM TRATAMENTO SUPERFICIAL SIMPLES (TSS) COM 2,5cm E IMPRIMAÇÃO DA CAMADA DE BASE COM LARGURA DE 0,50m CADA LADO;
-  BASE NOVA EM SOLO-BRITA COM 30% DE BRITA 3/4\"/>
-  SUB-BASE NOVA EM SOLO SEM MISTURA COM 15cm DE ESPESSURA;
-  SUBLEITO;

ASSINATURAS E APROVAÇÃO

PROJETISTA: _____ PROPRIETÁRIO: _____

LEONARDO SILVEIRA LIMA
ENGENHEIRO CIVIL - RNP: 0601581067

APROVAÇÃO

GOPAC AV. PADRE ANTÔNIO TOMÁS, N.º 2420, SALAS 301/302
BAIRRO ALDEOTA | FORTALEZA/CE
FONE: (85) 3241-3147 | EMAIL: GEOPAC@GEOPAC.COM.BR

PROPRIETÁRIO:
PREFEITURA MUNICIPAL DE ARACATI

OBRA:
PAVIMENTAÇÃO ASFÁLTICA NO MUNICÍPIO DE ARACATI

PROJETO:
PAVIMENTAÇÃO EM DIVERSOS TRECHOS DA ZONA SUL DE ARACATI

CONTEÚDO:
PROJETO DE PAVIMENTAÇÃO

IDENTIFICAÇÃO DOS DESENHOS:
01. SEÇÃO TIPO PAVIMENTO ASFÁLTICO

LOCAL: ARACATI/CE	DATA: JULHO/2021	PRANCHA: 116/124
DESENHO: F. MENDES	ESCALA: SEM ESCALA	CONTROLE: ARCT 21 11