




FORMA - ADUELA 80x80
ESCALA: 1/100

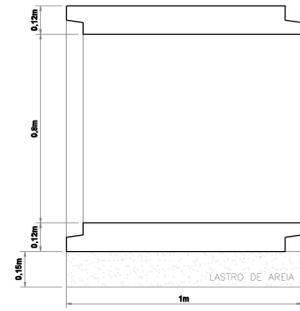

CORTE LONGITUDINAL
ESCALA: 1/100

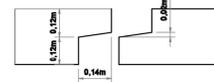

ENCAIXE MACHO-FÊMEA
ESCALA: 1/50

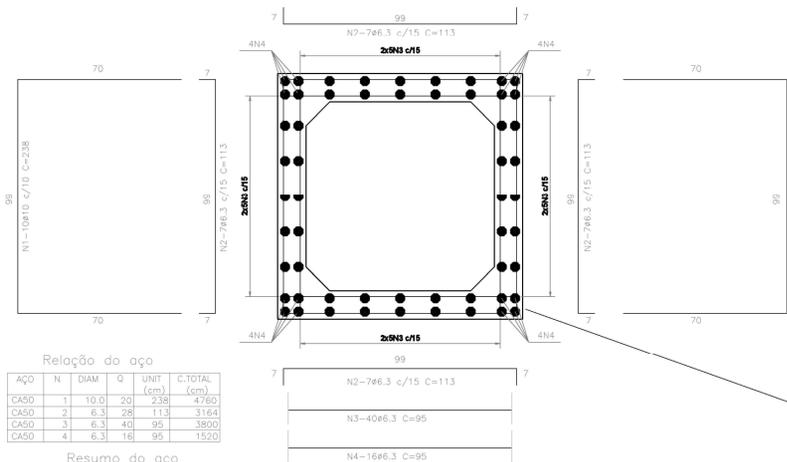

Relação do aço


CAÇO	N	DIAM	Q	UNIF	C.TOTAL (cm)	PESO (kg)
CA50	1	10,0	20	238	4760	47,60
CA50	2	6,3	28	113	3164	31,64
CA50	3	6,3	40	95	3800	38,00
CA50	4	6,3	16	95	1520	15,20

Resumo do aço

CAÇO	DIAM	C.TOTAL (m)	PESO (kg)
CA50	6,3	84,84	22
CA50	10,0	47,6	30
PESO TOTAL			52

VOLUME DE CONCRETO: 0,4616m³

ARMADURA - ADUELA 80x80

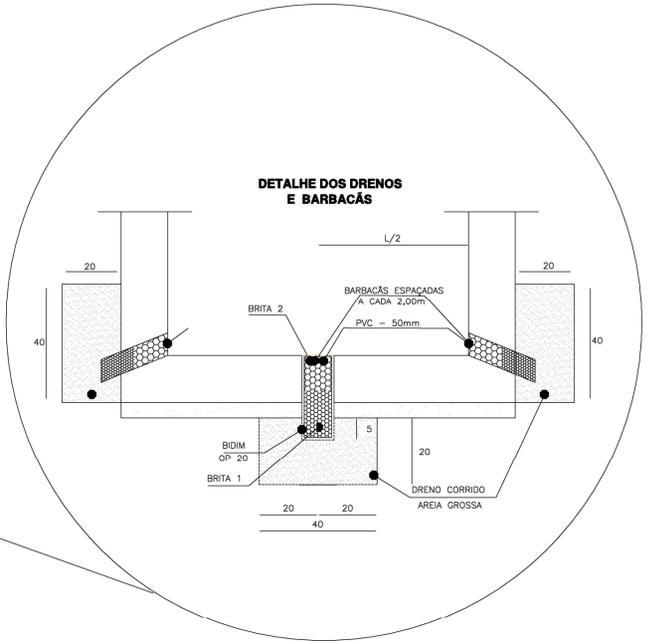


02 ADUELA 80 X 80 cm
ESCALA: 1/20

CA - 50


QUADRO RESUMO			
Ø	COMP. TOTAL	PESO/m	PESO TOTAL
4.6	1284	0.130	1.67
1/4	4352	0.250	10.88
TOTAL (kg)			12.55

QUADRO GERAL DE FERROS				
N	Ø	QUANTIDADE	COMPRIMENTO	
			UNITARIO	TOTAL
1	1/4	8	65	520
2	1/4	3	82	246
3	1/4	10	90	900
4	1/4	8	70	560
5	1/4	4	184	736
6	1/4	4	174	696
7	1/4	4	90	360
8	4.6	8	48	384
9	1/4	2	167	334
10	4.6	9	100	900

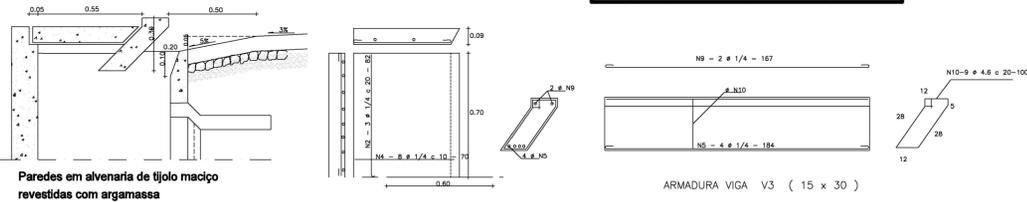

Paredes em alvenaria de tijolo maciço revestidas com argamassa

ARMADURA VIGA V3 (15 x 30)

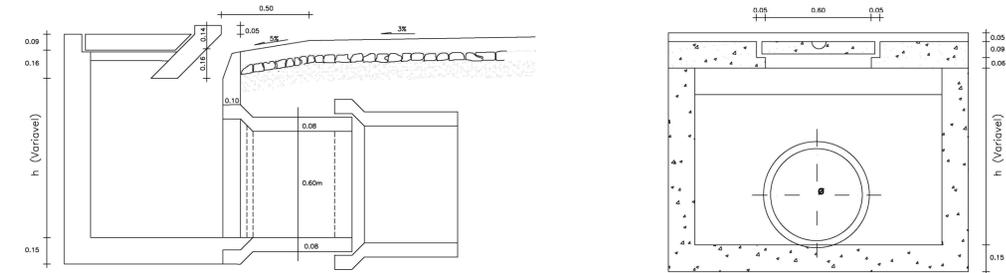

Paredes em alvenaria de tijolo furado


Tampa de Concreto Armado

Aduelas em Concreto



Caixa em alvenaria de tijolo furado

Piso de Concreto

Barbacã

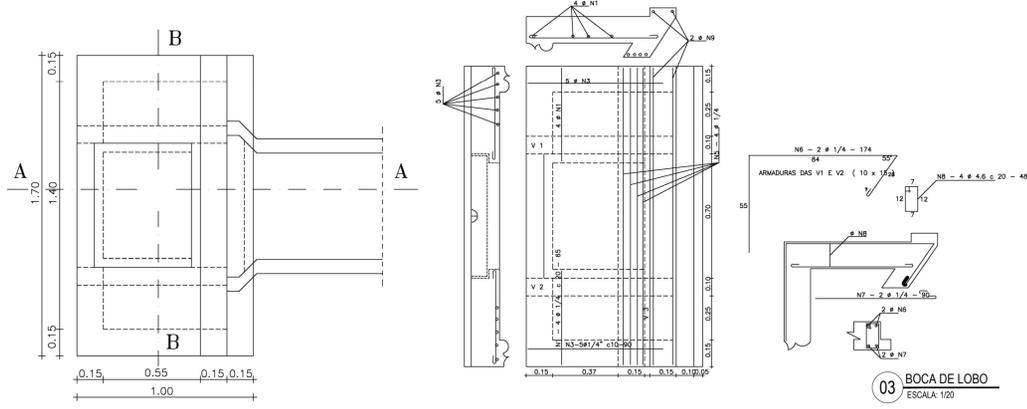

03 BOCA DE LOBO
ESCALA: 1/20

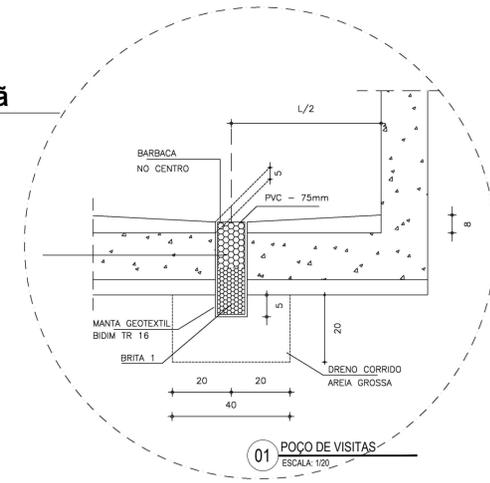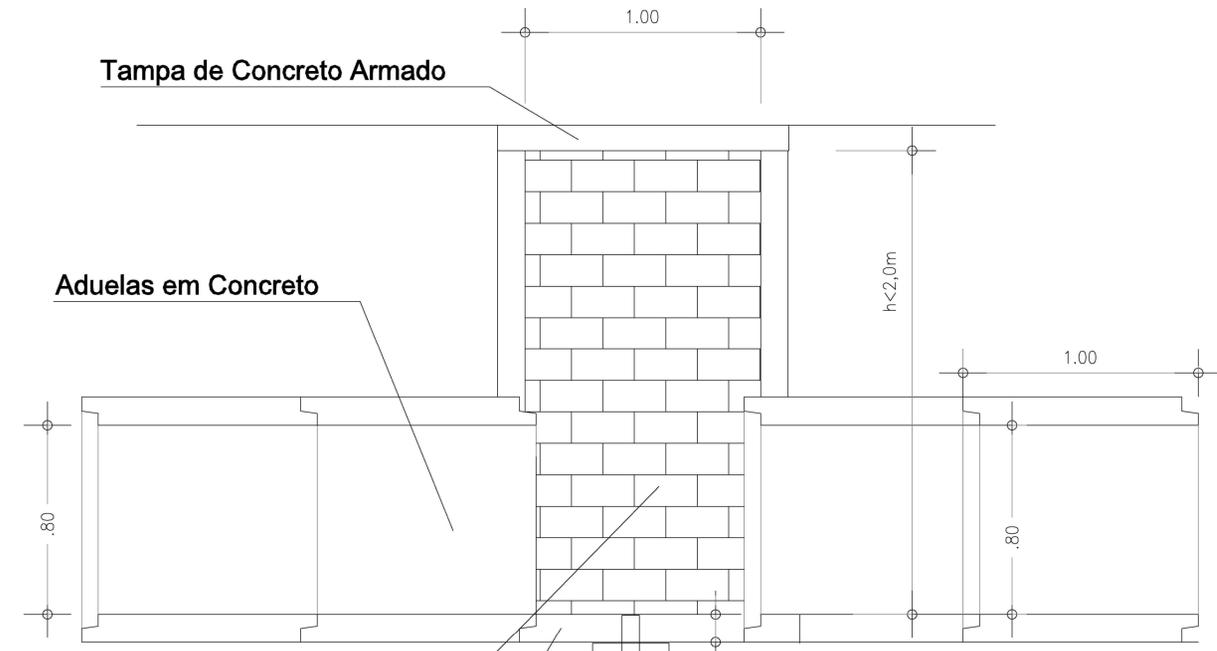

01 POÇO DE VISITAS
ESCALA: 1/20

ASSINATURAS E APROVAÇÃO			
PROJETA	PROPRIETÁRIO		
APROVAÇÃO			
PREFEITURA MUNICIPAL DE ARACATI EXECUTIVO DE DRENAGEM URBANA DETALHES - PLANTA 01 DE 02 01 - Poço de Visitas 02 - Aduela de 80 x 80 cm 03 - Boca de Lobo			
LOCAL: ARACATI	ESCALA: 1/20	DATA: SET/2021	FOLHA: 07/09
PRESENÇA: _____	INDICADA	ARQUIVO	