



NOTA:
 O NORTE GEOGRÁFICO será indicado após a adequação deste Projeto Referencial aos terrenos, afetados em cada município.

SEMA - SECRETARIA DE MEIO AMBIENTE PLANO DE COLETTAS SELETIVAS MÚLTIPLAS GALPÃO DE TRIAGEM PROJETO DE REFERÊNCIA - GALPÃO DE TRIAGEM DE 6.3 ton/dia - Arquitetura PLANTA DO GALPÃO			
PROJETO	VISTO	DESENHO	ESCALA
I&T	I&T	RPastorelli	INDICADA
			DATA
			01/0
			01/2019

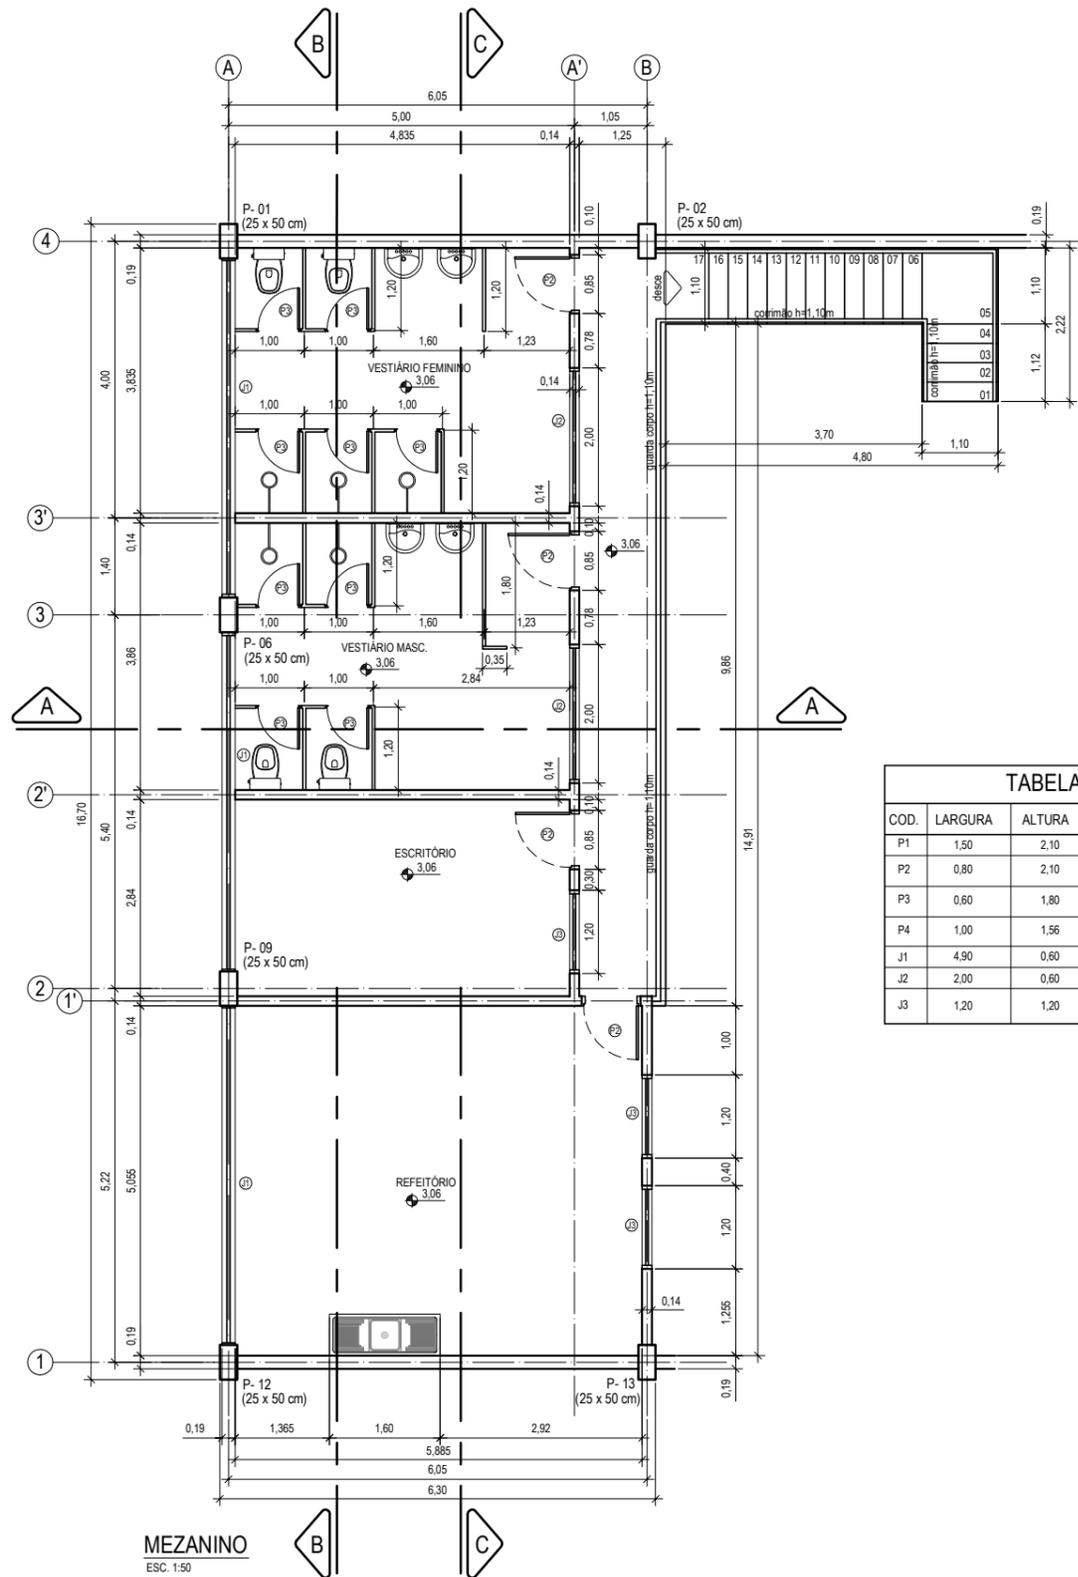


MEZANINO
ESC. 1:50

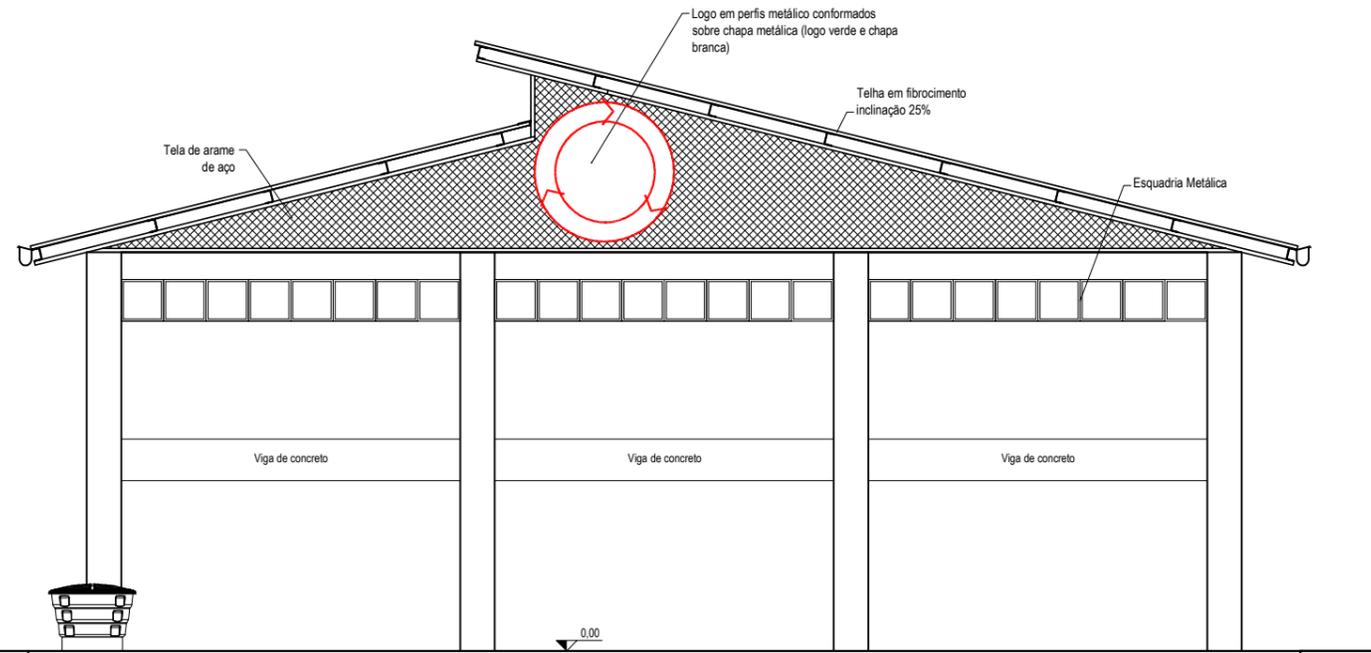

VISTA 2
ESC. 1:50


TABELA DE PORTAS E JANELAS					
COD.	LARGURA	ALTURA	PEITORIL	TIPO	QTD.
P1	1,50	2,10	---	PORTA METÁLICA 2 FOLHAS DE ABRIR	02
P2	0,80	2,10	---	PORTA DE AÇO TIPO VENEZIANA 1 FOLHA ABRIR	04
P3	0,60	1,80	ELEVADA 10cm DO PISO	PORTA MADEIRA LISA	08
P4	1,00	1,56	ELEVADA 50cm DO PISO	PORTÃO ESTRUTURA METÁLICA COM TELA	01
J1	4,90	0,60	1,70	JANELA TIPO MAXIMAR	03
J2	2,00	0,60	1,70	JANELA TIPO MAXIMAR	02
J3	1,20	1,20	0,90	JANELA AÇO CORRER, COM FAIXA SUPERIOR BASCULANTE	04

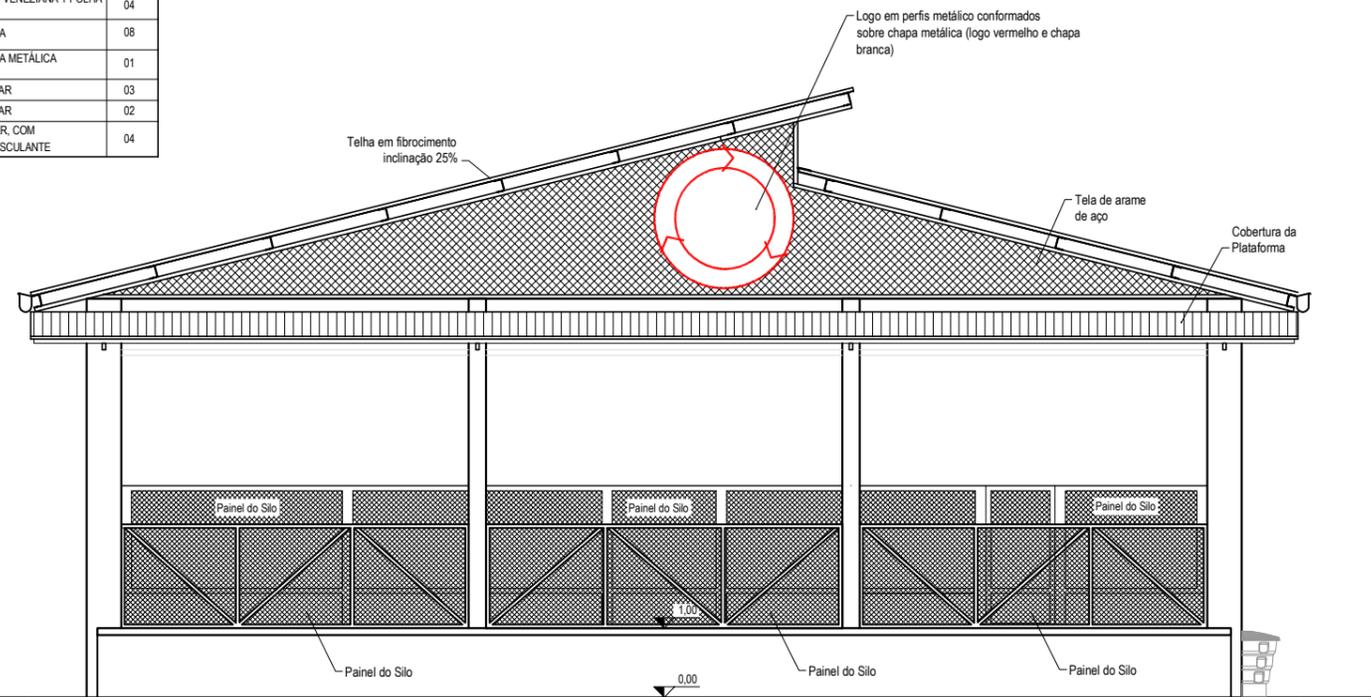


VISTA 3
ESC. 1:50

NOTA:
O NORTE GEOGRÁFICO será indicado após a adequação deste Projeto Referencial aos terrenos, afetados em cada município.


SEMA - SECRETARIA DE MEIO AMBIENTE PLANO DE COLETAS SELETIVAS MÚLTIPLAS GALPÃO DE TRIAGEM PROJETO DE REFERÊNCIA - GALPÃO DE TRIAGEM DE 6.3 ton/dia - Arquitetura PLANTA DO MEZANINO E FACHADAS			
PROJETO	VISTO	DESENHO	ESCALA
I&T	I&T	RPastorelli	INDICADA
			DATA
			OUT/2019

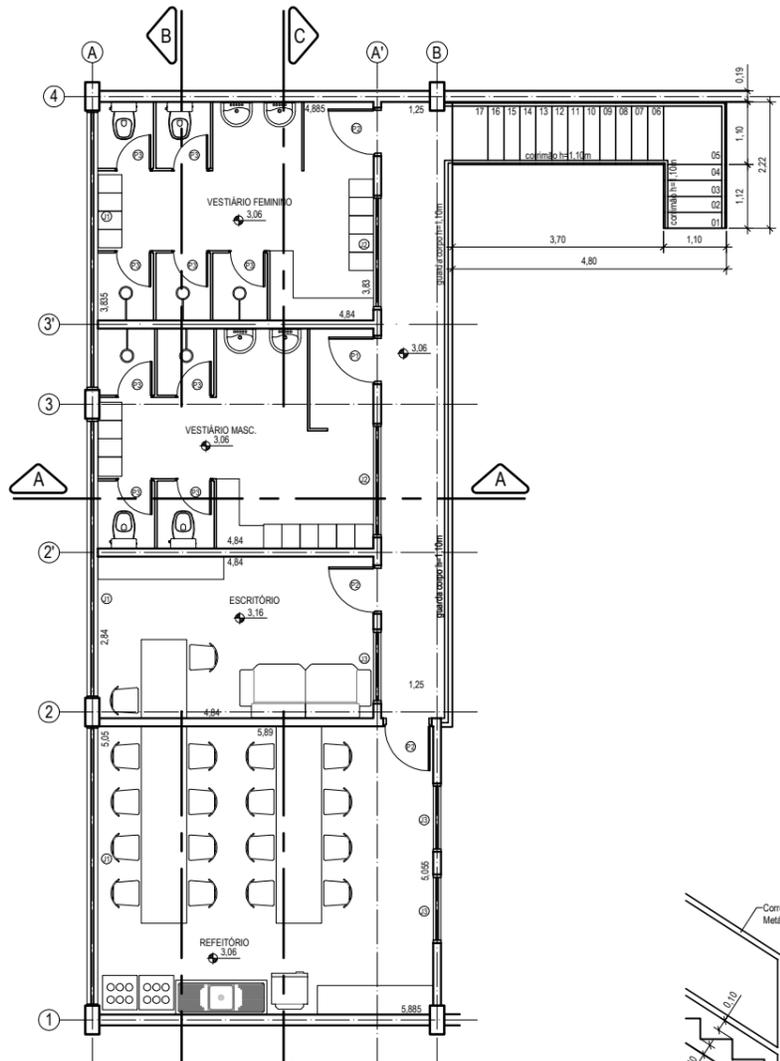


LAYOUT MEZANINO
ESC. 1:50

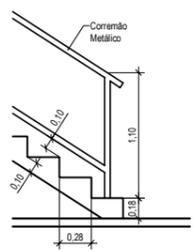


DETALHE DA ESCADA
ESC. 1:25

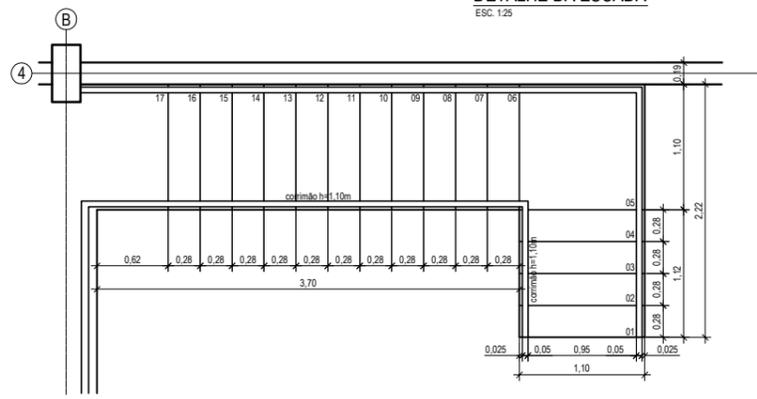


PLANTA DA ESCADA
ESC. 1:25

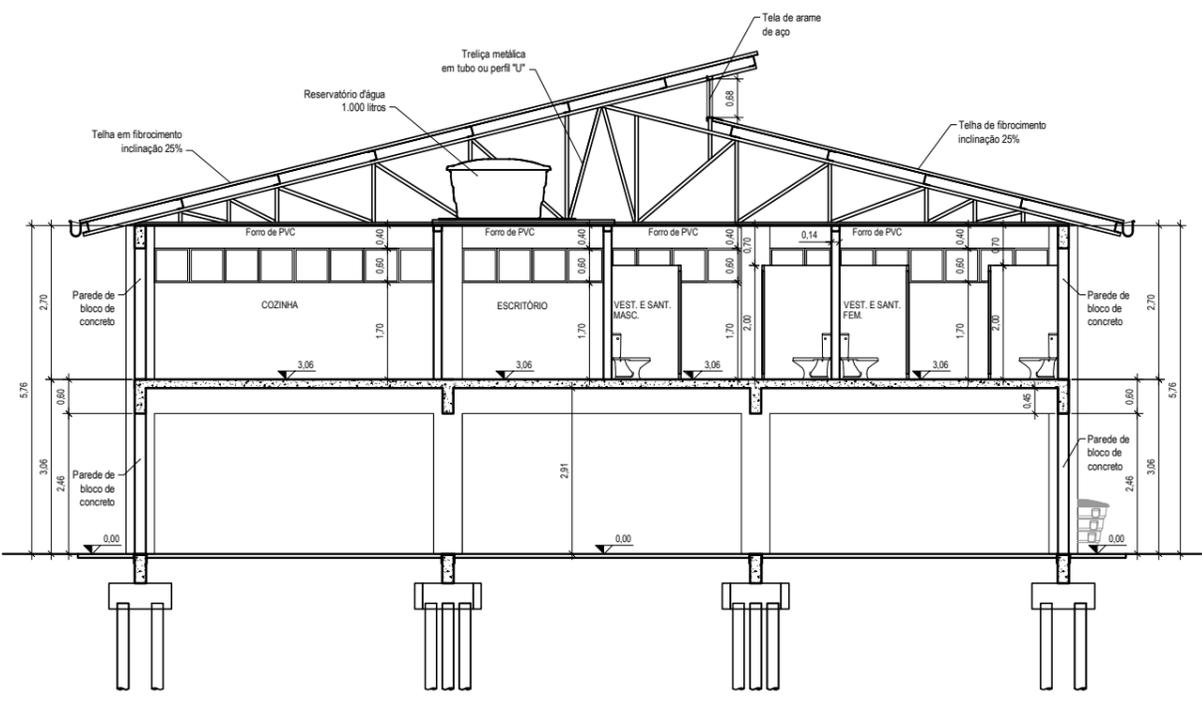


CORTE - BB
ESC. 1:50

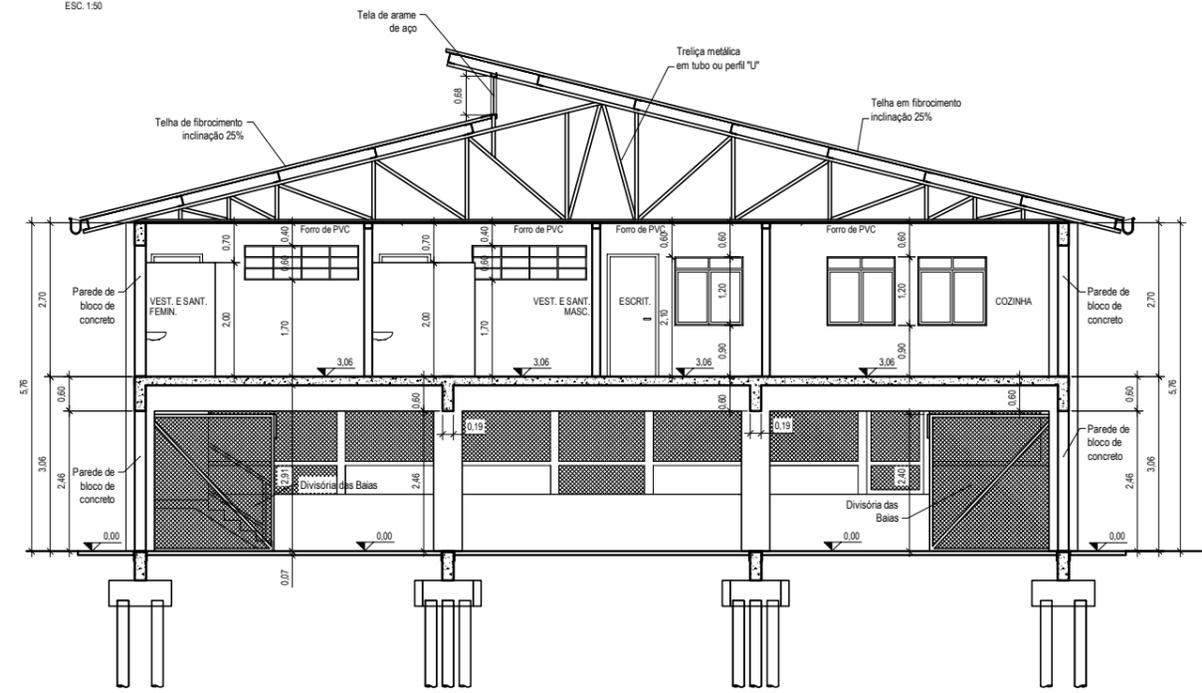

CORTE - CC
ESC. 1:50

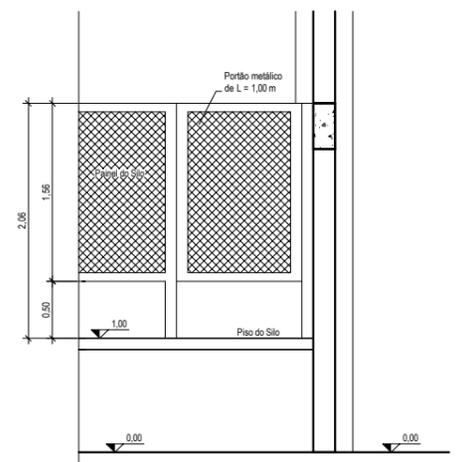


VISTA FRONTAL
DETALHE DO PORTÃO
DO SILO
ESC. 1:25

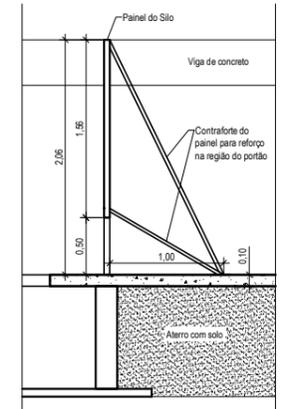


VISTA LATERAL
DETALHE DO
PORTÃO DO SILO
ESC. 1:25


NOTA:
O NORTE GEGRÁFICO será indicado após a adequação deste Projeto Referencial aos terrenos, afetados em cada município.

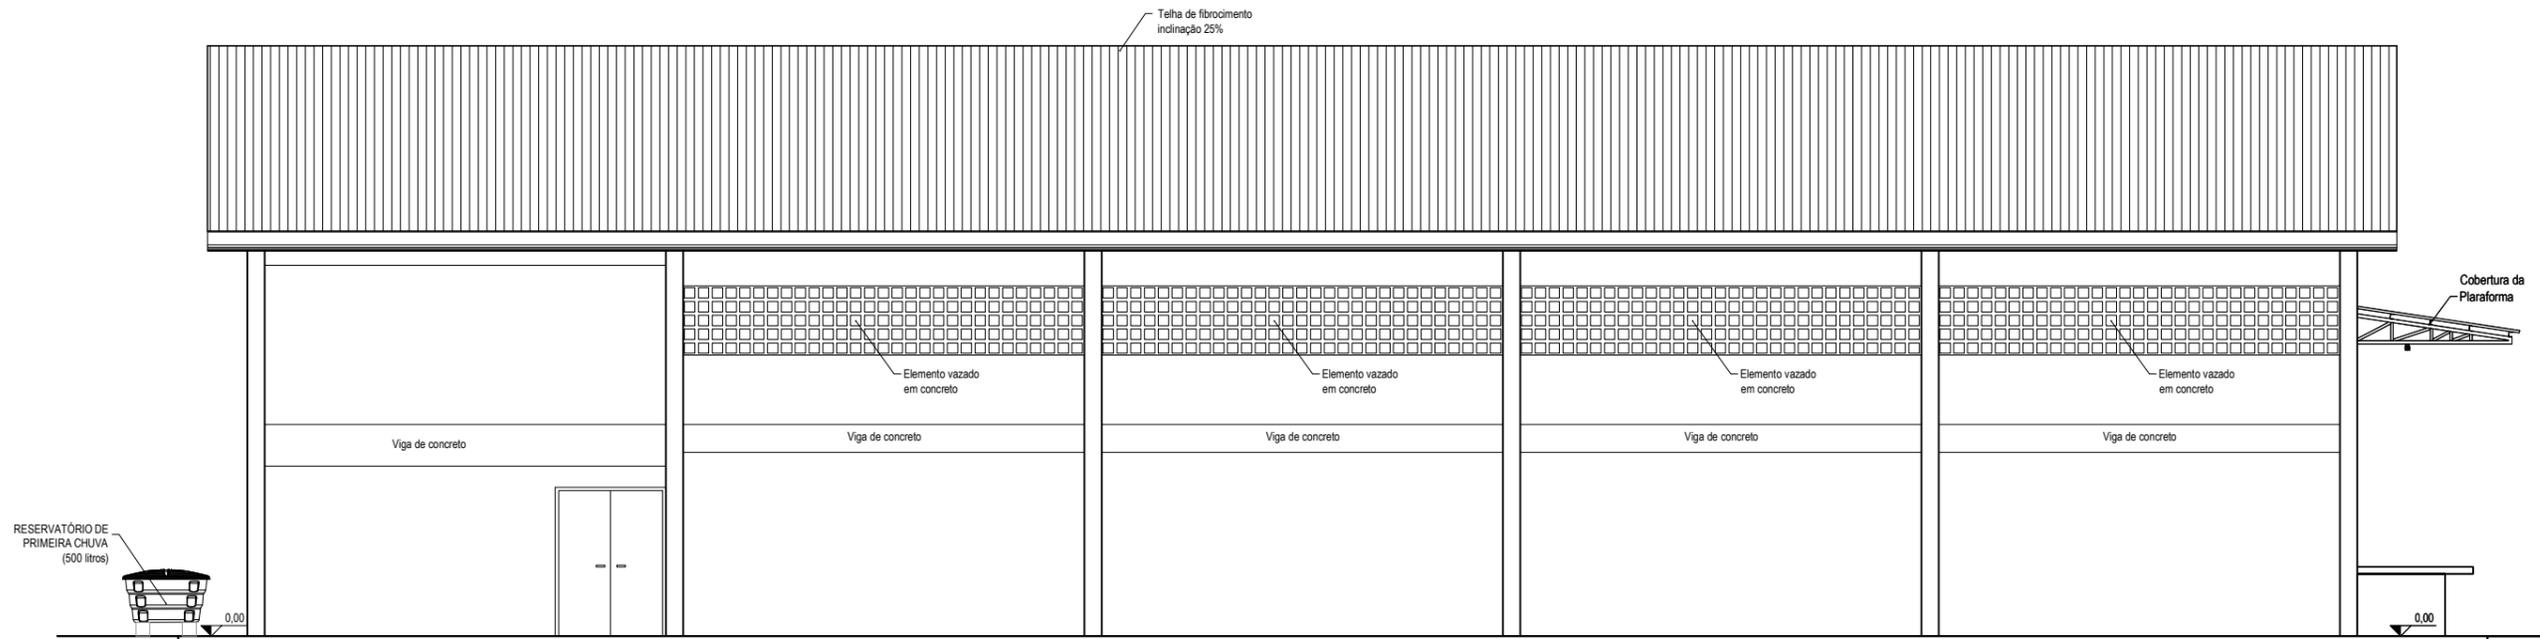


VISTA 1
ESC. 1:50

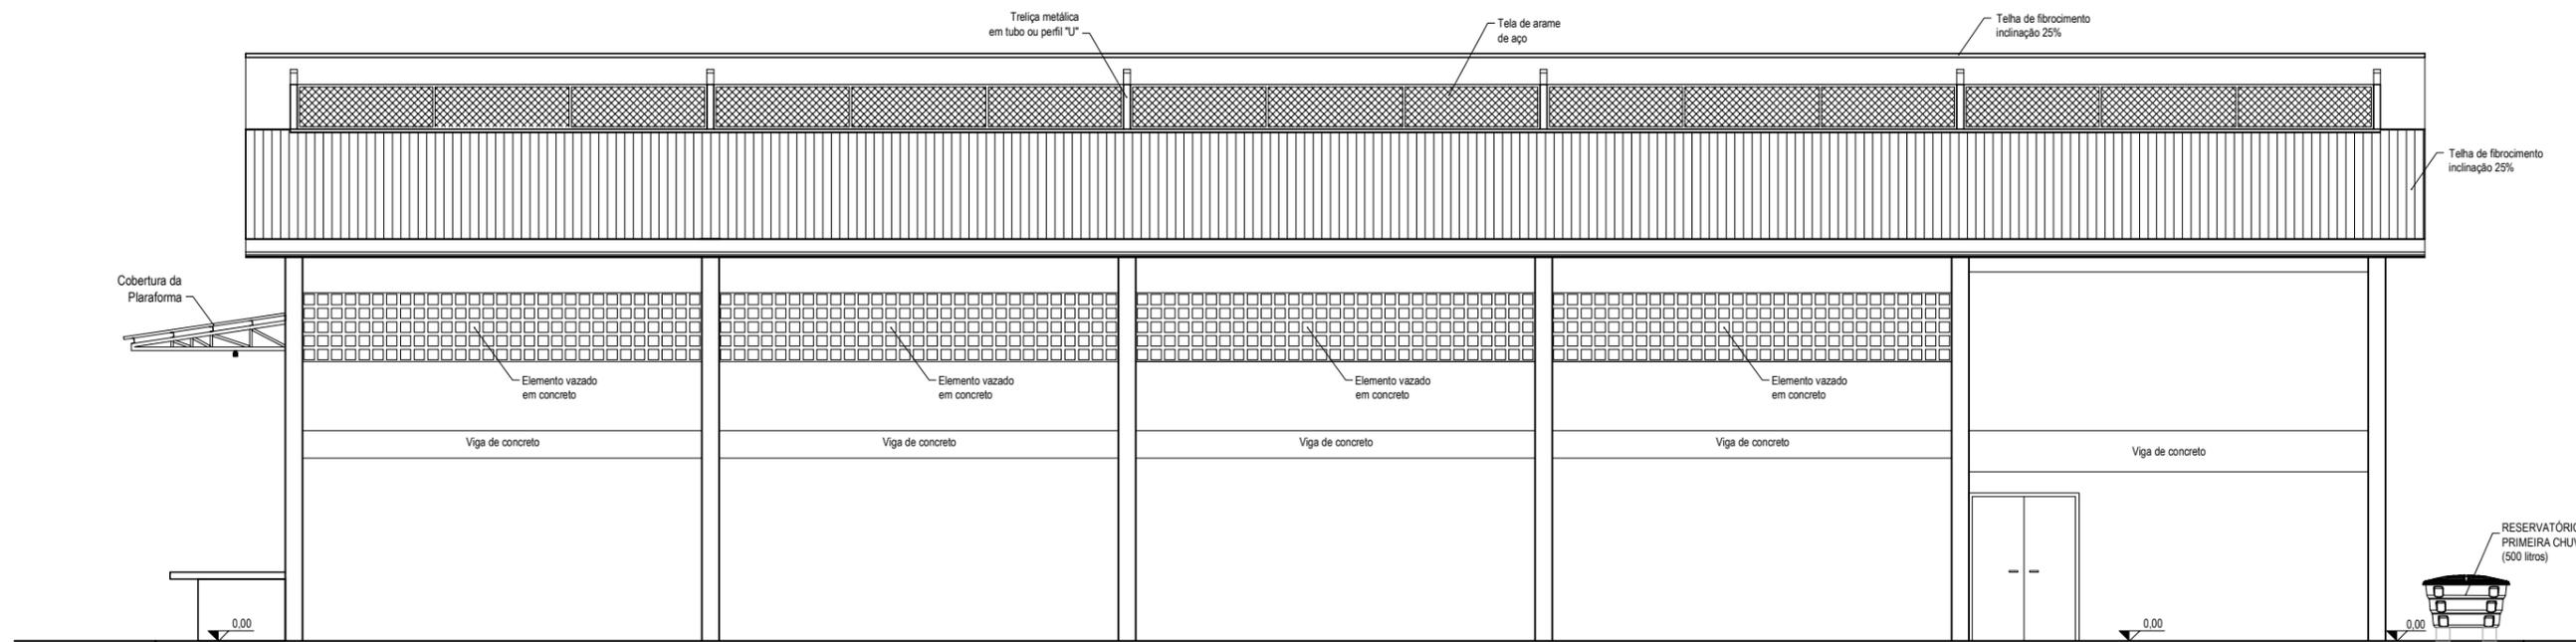


VISTA 4
ESC. 1:50

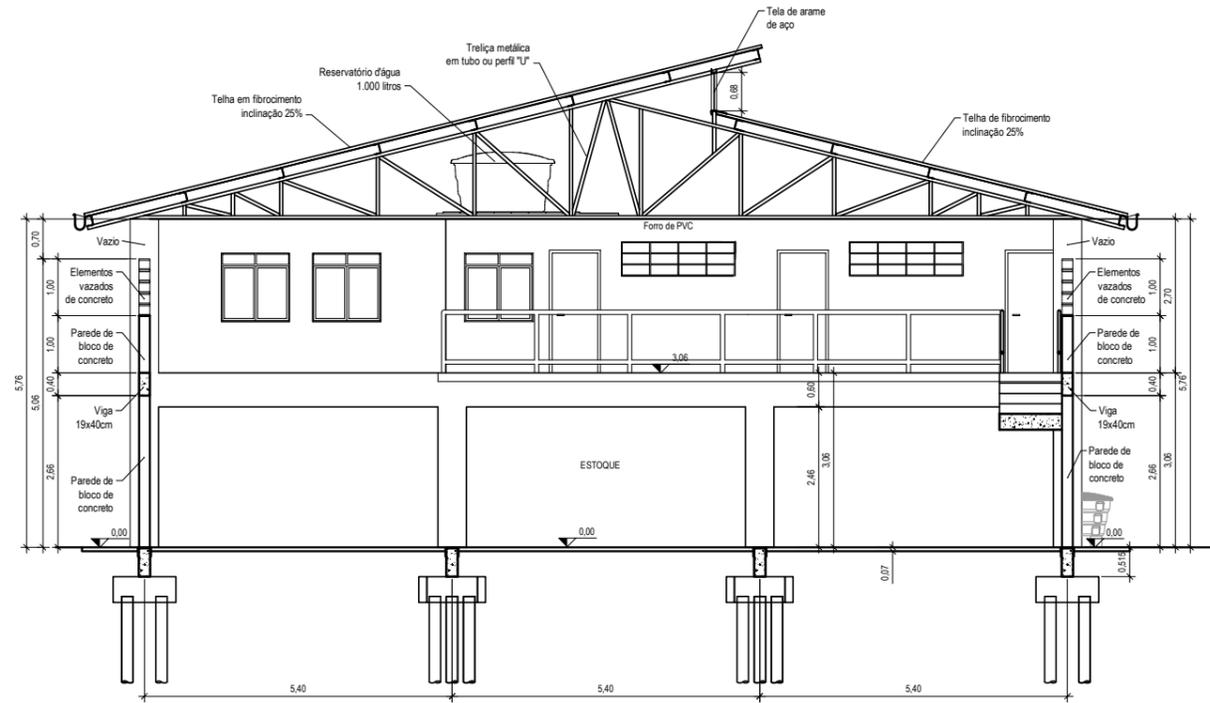














CORTE - DD
ESC. 1:50


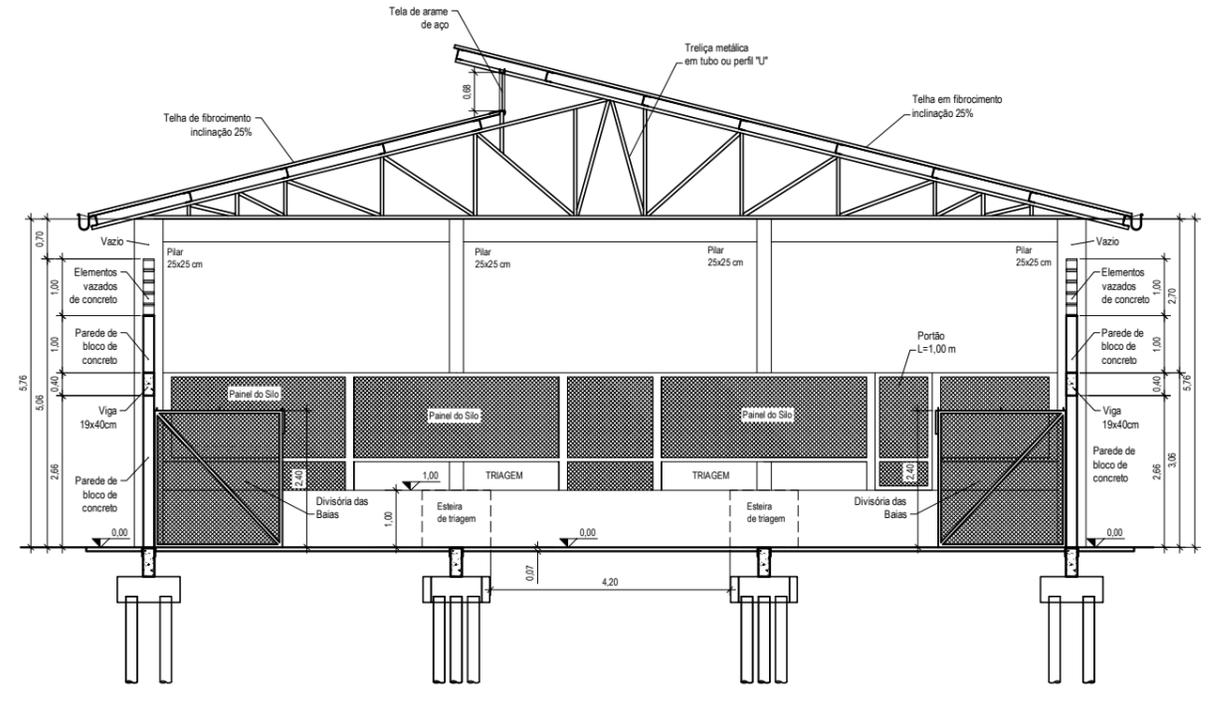


CORTE - EE
ESC. 1:50

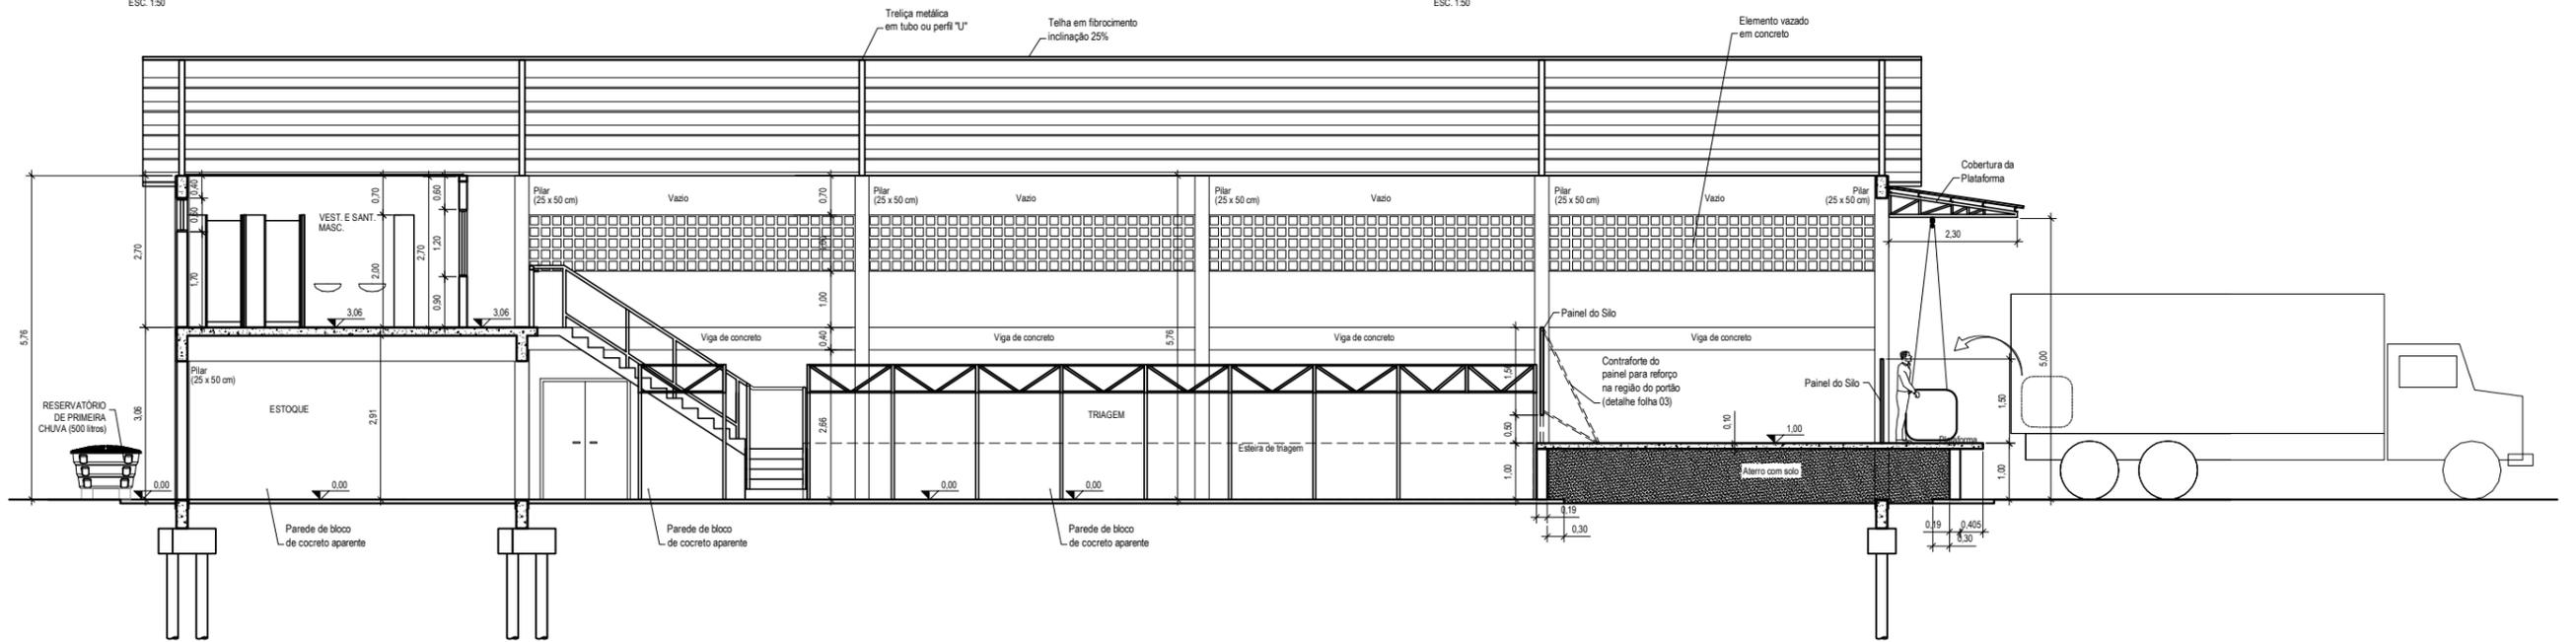

CORTE - AA
ESC. 1:50

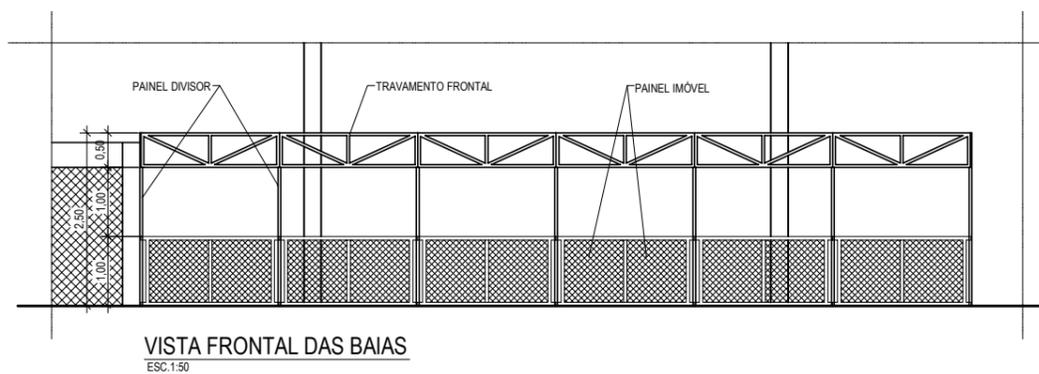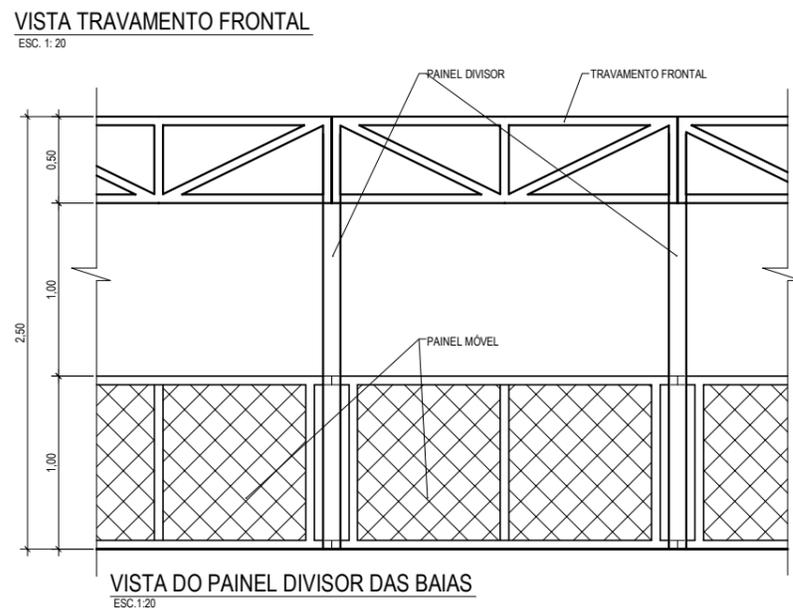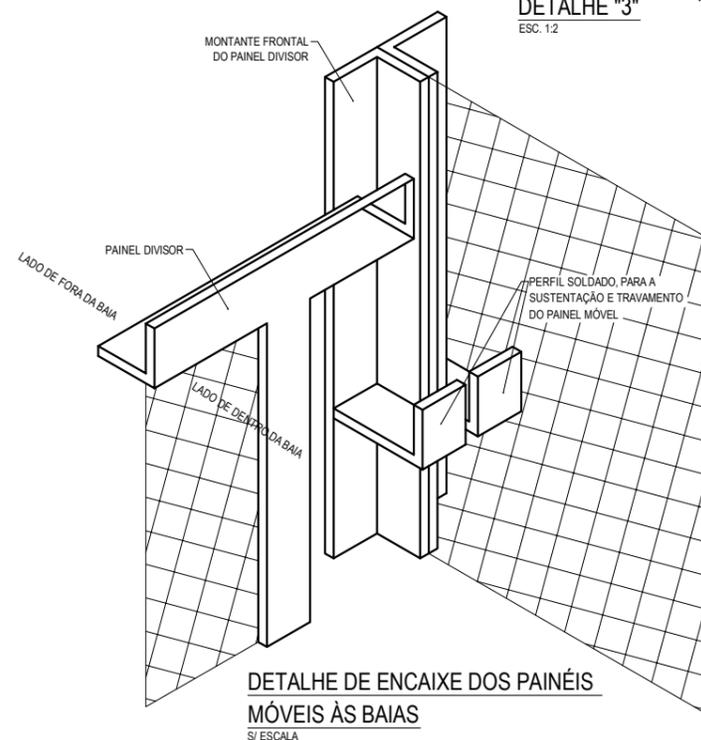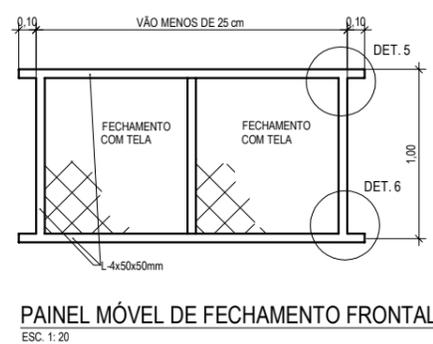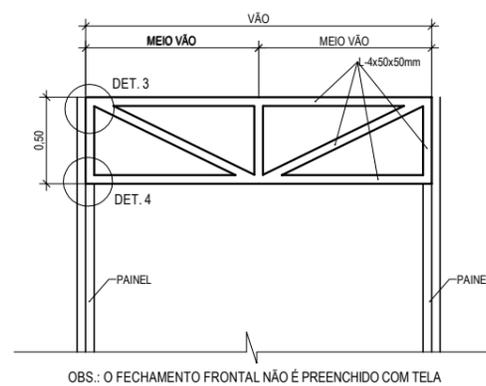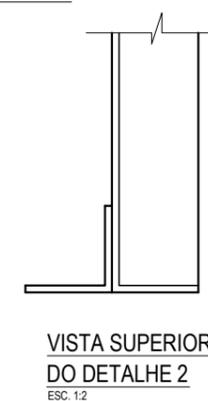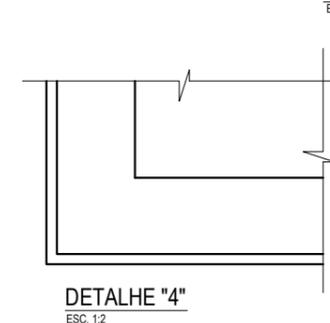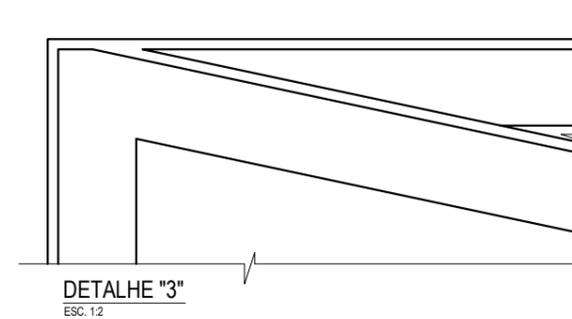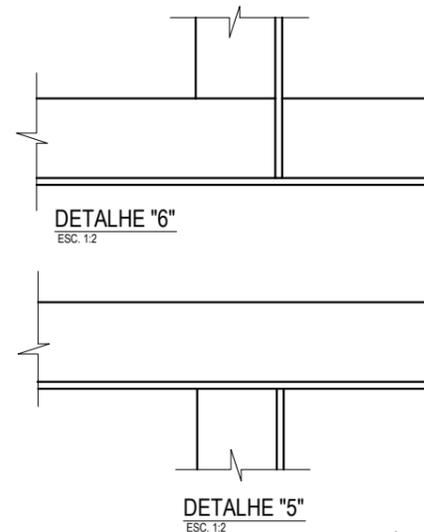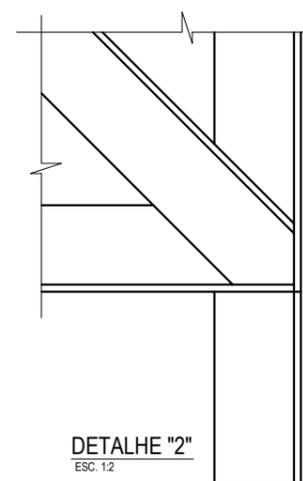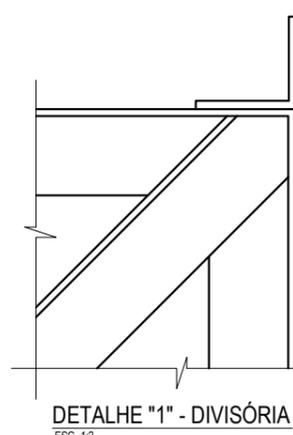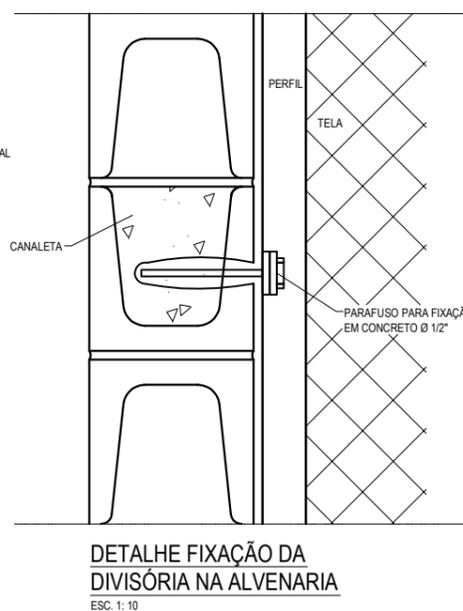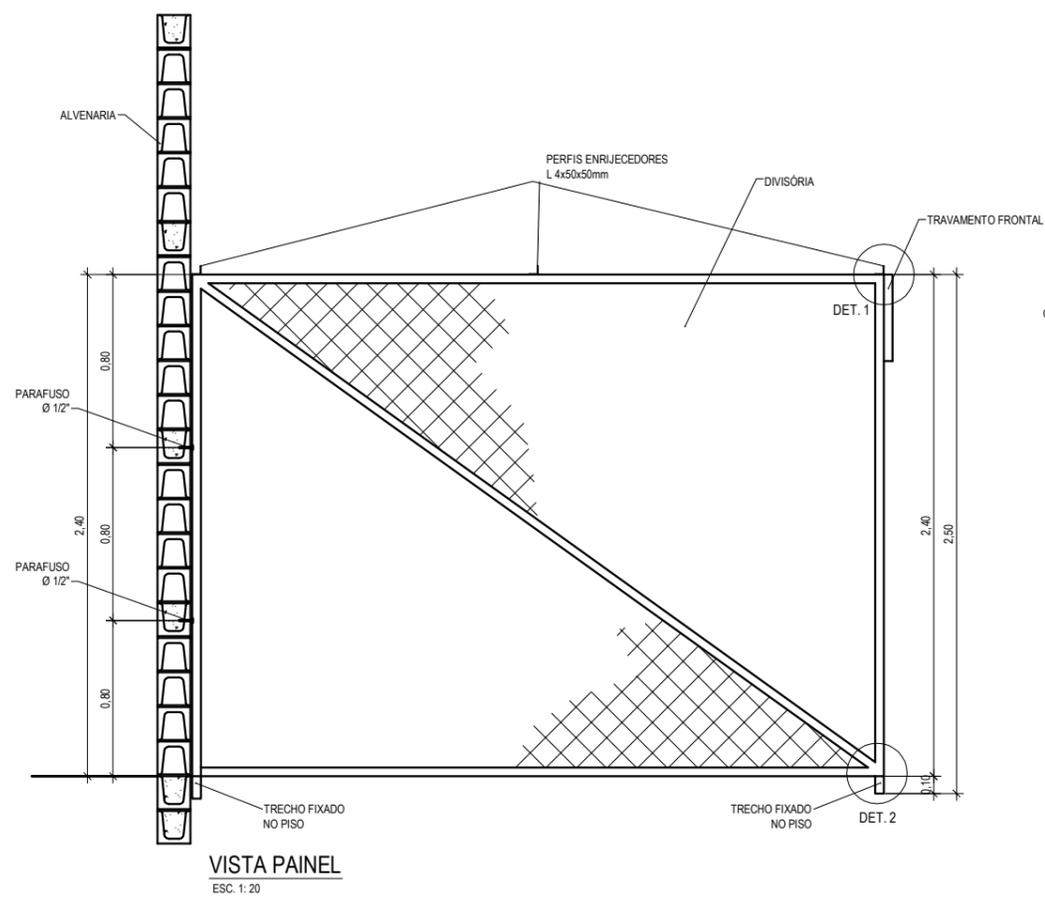

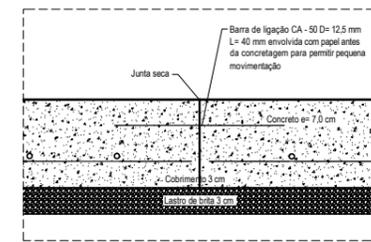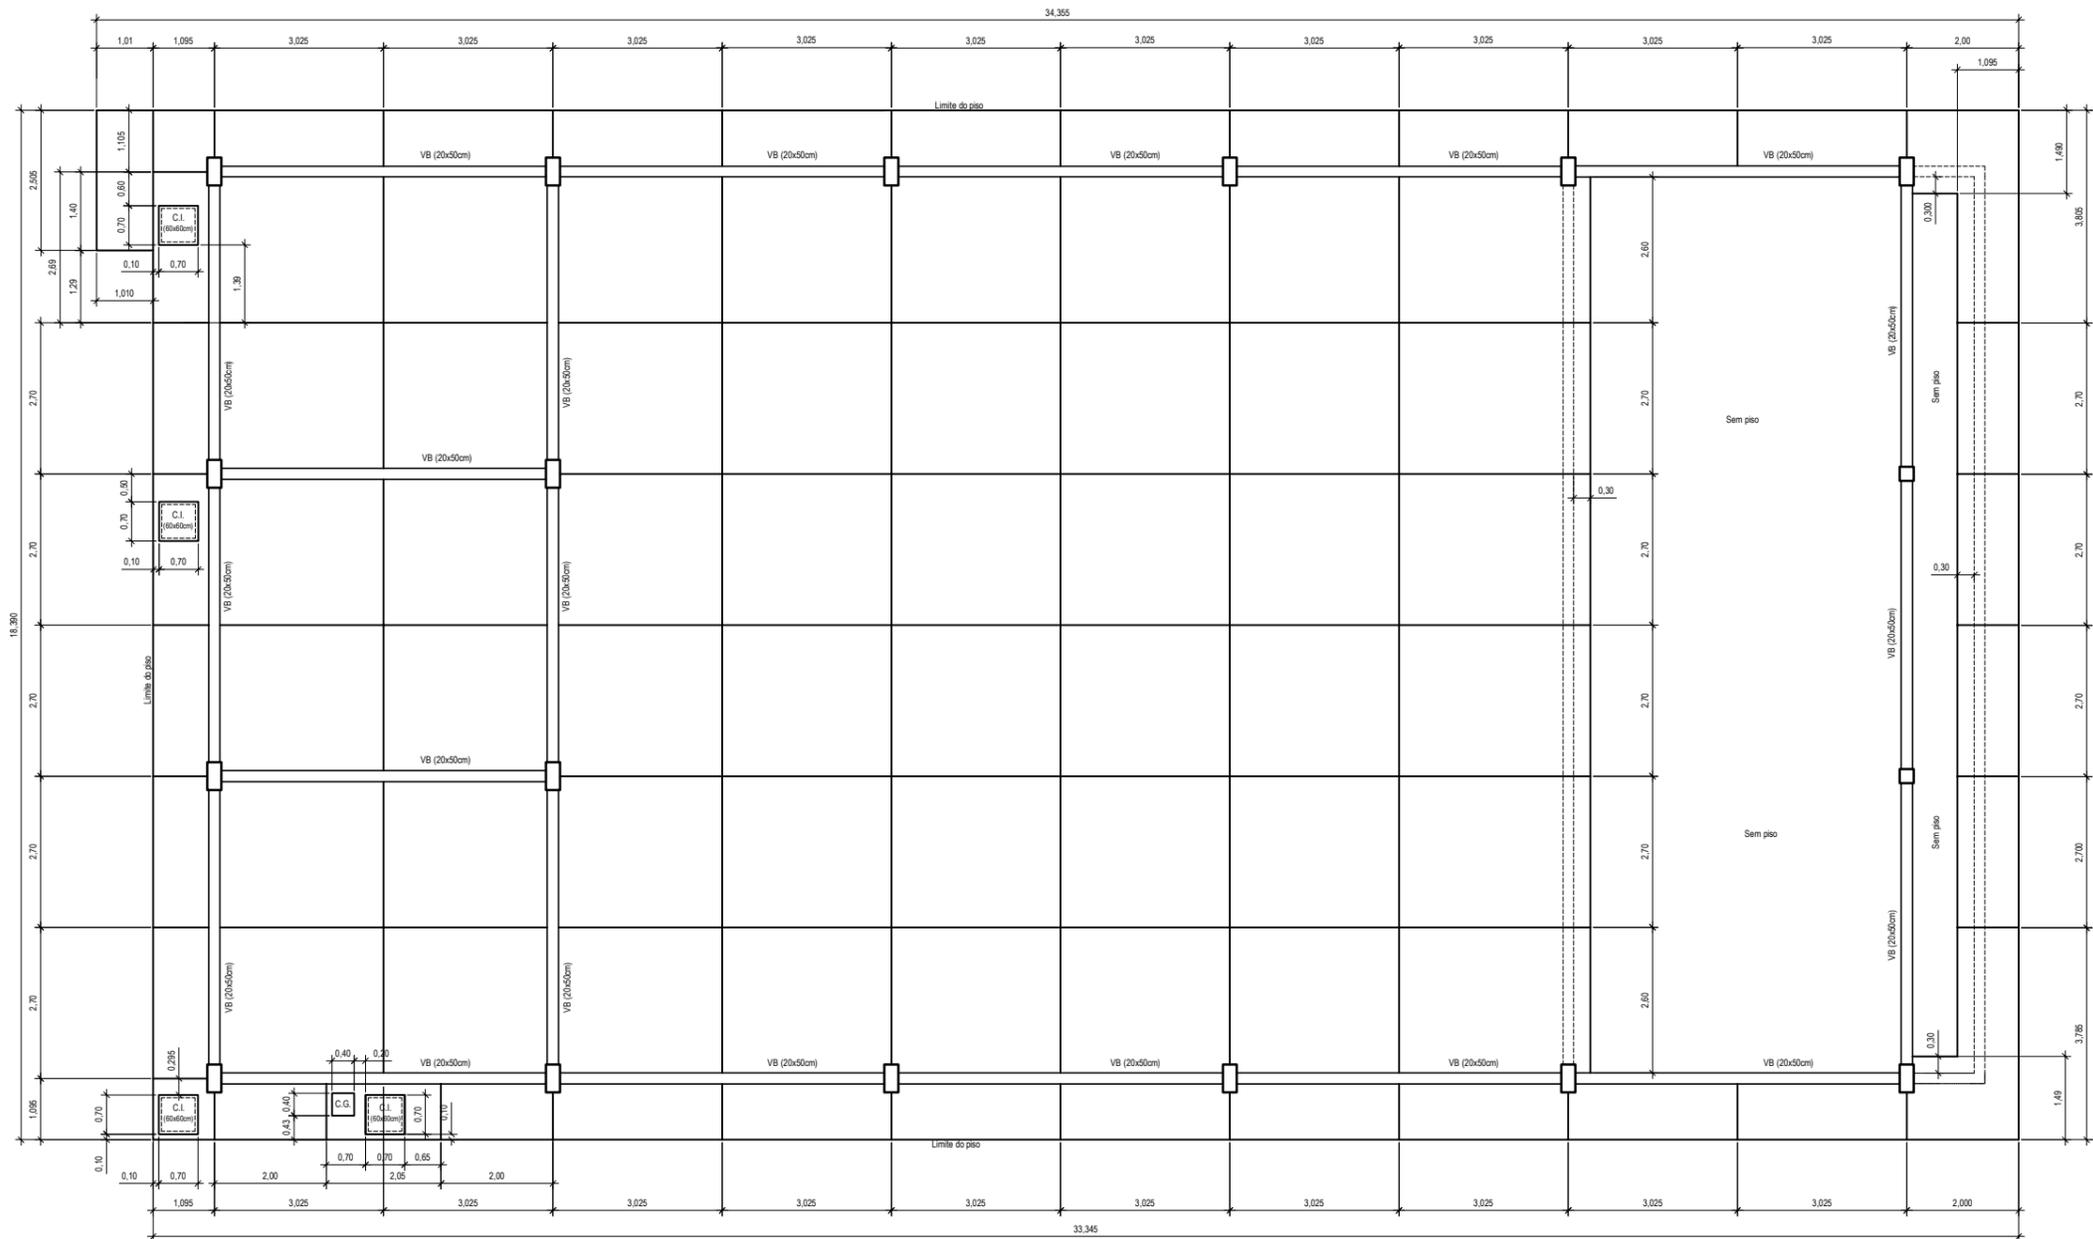

DETALHE DA JUNTA SECA
Sem esc.

PLANTA DO PISO
ESC. 1:50

SEMA - SECRETARIA DE MEIO AMBIENTE PLANO DE COLETAS SELETIVAS MÚLTIPLAS GALPÃO DE TRAGEM INDUSTRIAL PROJETO DE REFERÊNCIA - GALPÃO DE TRAGEM DE 6.3 toneladas - Piso			
PROJETO: I&T		DATA: OUTUBRO/2019	
VISTO: I&T		ESCALA: INDICADA	
DESENHO: RP/astoril		07 0	