


SITUAÇÃO DO MUNICÍPIO NO ESTADO



655000


SITUAÇÃO DA INTERVENÇÃO NO MUNICÍPIO

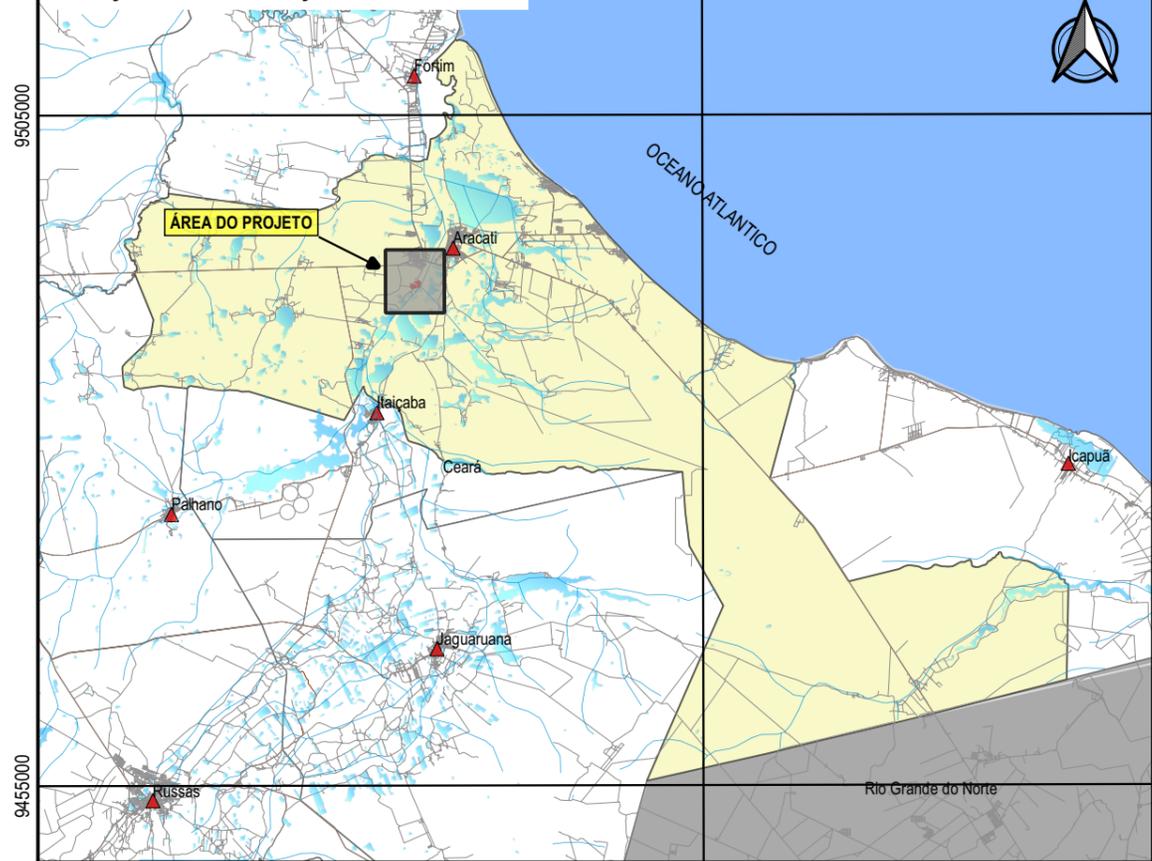

655000




MAPA DE LOCALIZAÇÃO DA INTERVENÇÃO

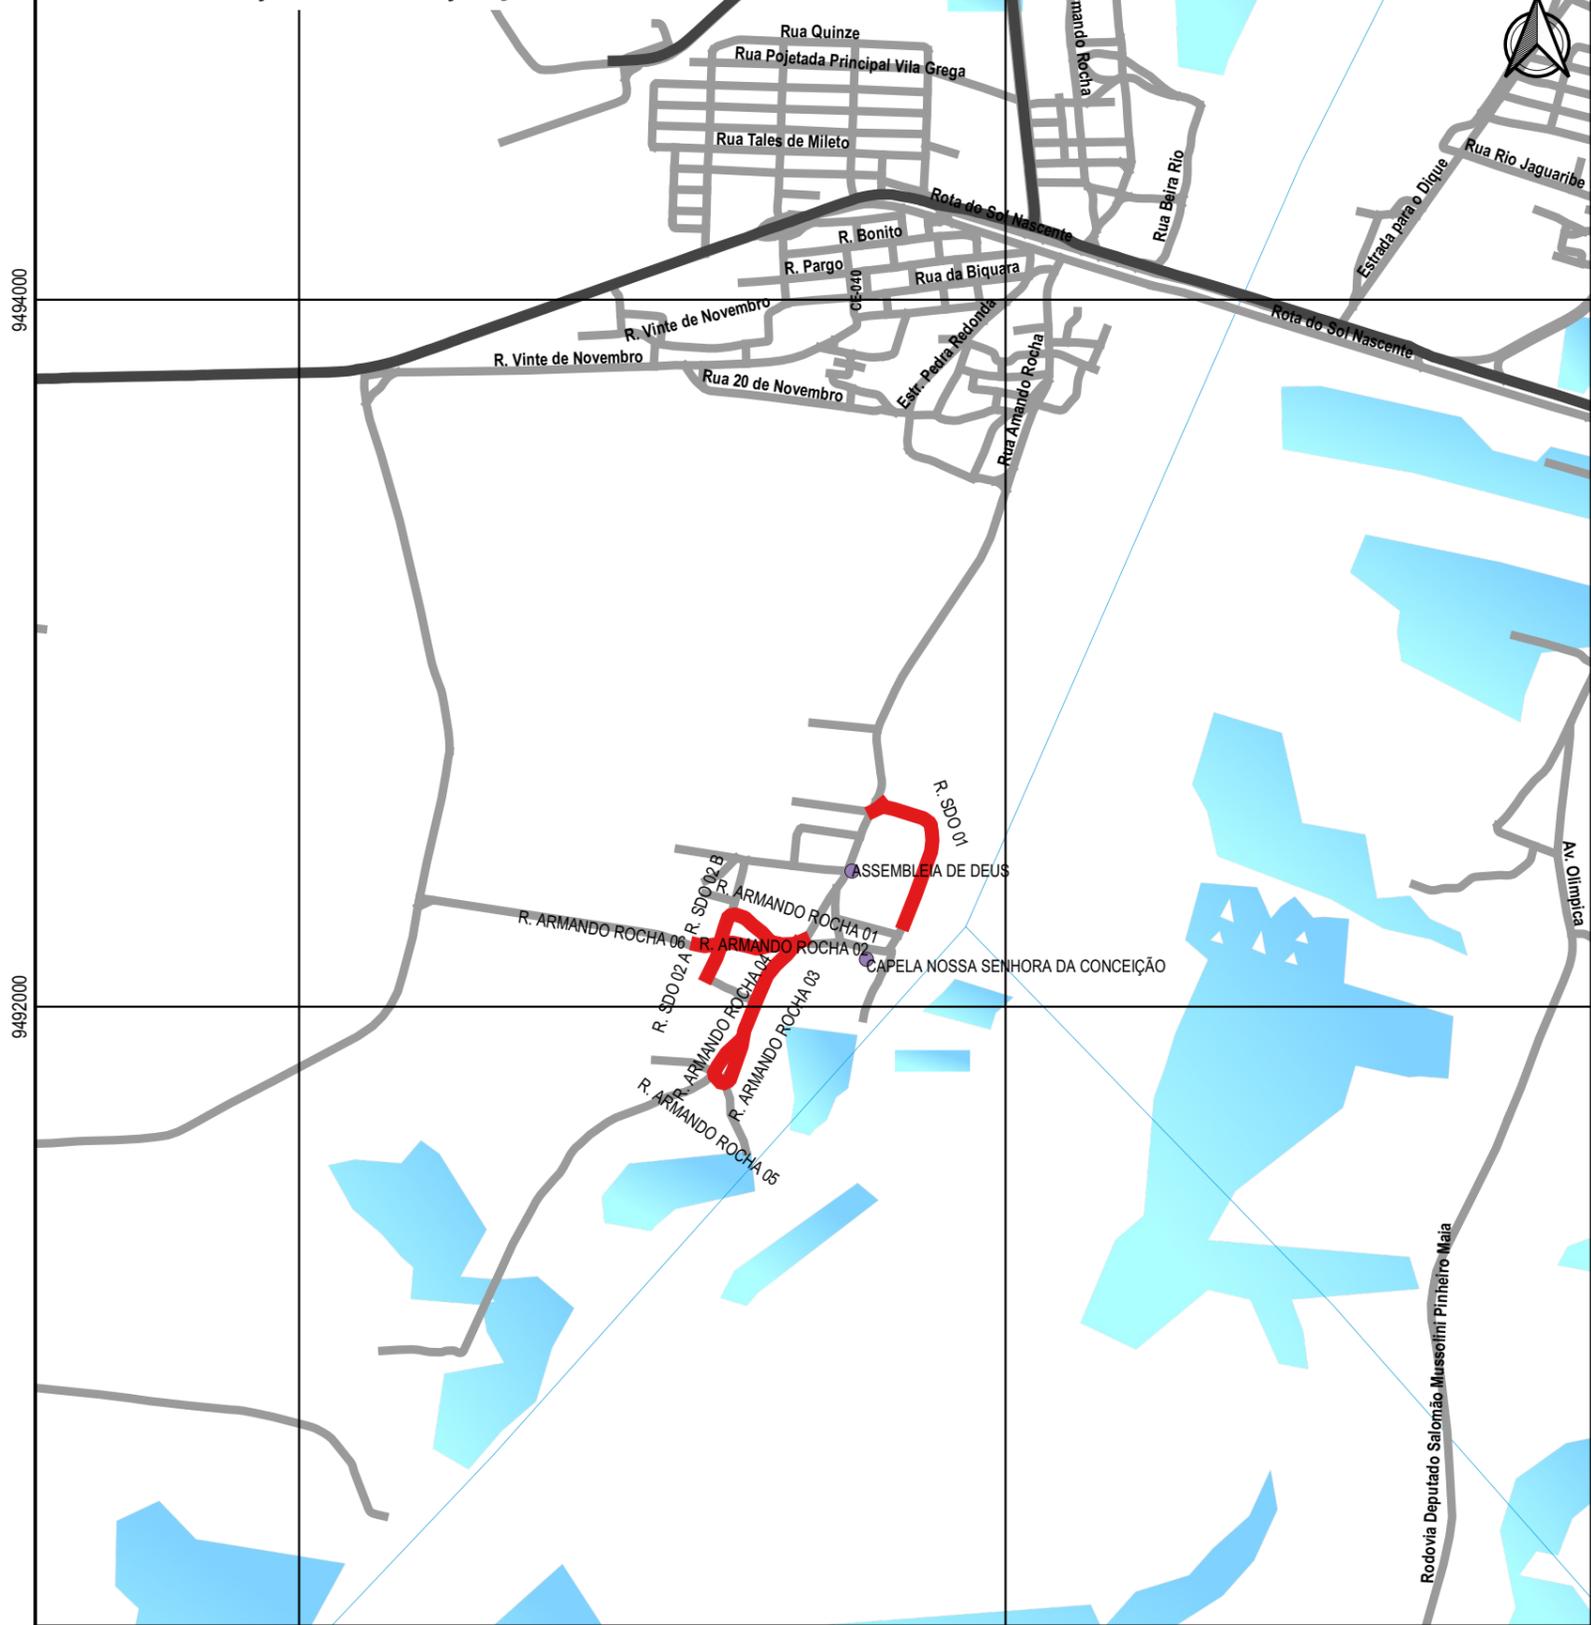

632000

634000

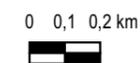

LEGENDA

- ▲ SEDE DOS MUNICÍPIOS
- ESPELHOS D'ÁGUA
- RIOS
- IGREJAS
- RUAS
- RODOVIAS
- EIXO PEDRA REDONDA
- ARACATI
- AEROPORTOS

APROVAÇÃO

PROPRIETÁRIO

OBRA

PREFEITURA MUNICIPAL DE ARACATI/CE

PAV. EM PARALELEPÍEDO NA LOCALIDADE DE PEDRA REDONDA

PROJETISTA

GEOPAC

PROJETO

PLANTA DE LOCALIZAÇÃO

CONTEÚDO/IDENTIFICAÇÃO DOS DESENHOS
MAPA DE LOCALIZAÇÃO E SITUAÇÃO

FRANCHA

01/12

LEONARDO SILVEIRA LIMA
ENGENHEIRO CIVIL - RNP 0601581067

AV. PADRE ANTONIO TOMÁS, N.º 2420, SALAS 301/302
BARRIO ALDEOTA | FORTALEZA
FONE: (85) 324-3147 | EMAIL: GEOPAC@GEOPAC.COM.BR

LOCAL
PEDRA REDONDA - ARACATI/CE

DATA
NOV/2021

ESCALA
1:20000

CONTROLE
ARCT C21.36