




01 CORTE AA
ESCALA 1:100

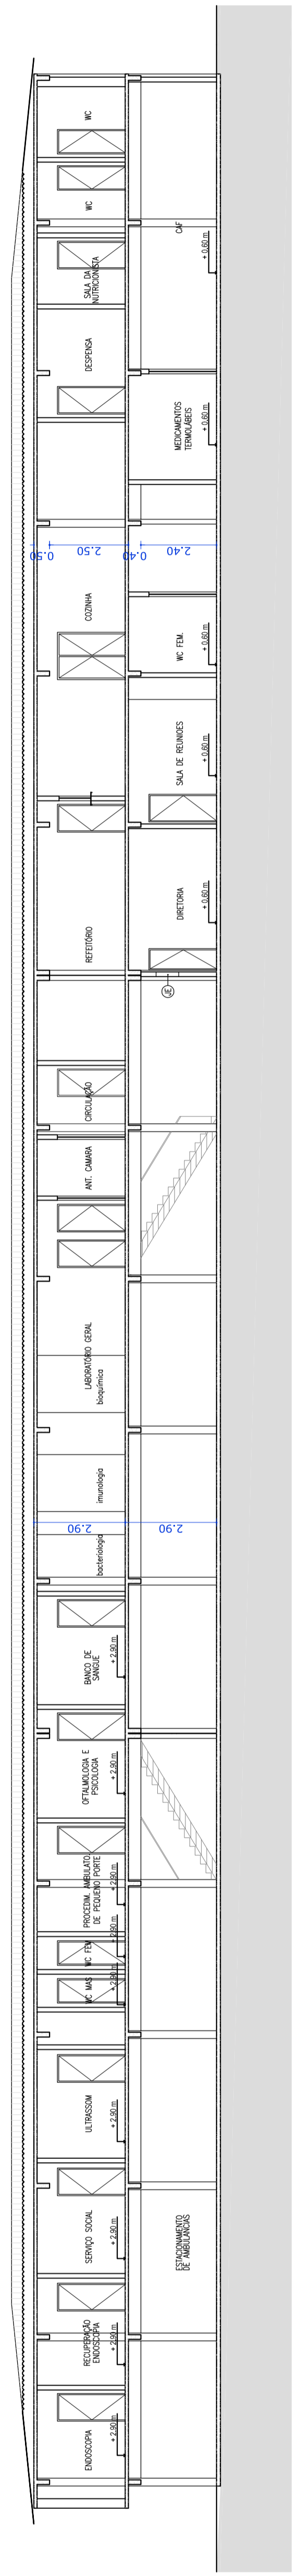


02 CORTE BB
ESCALA 1:100

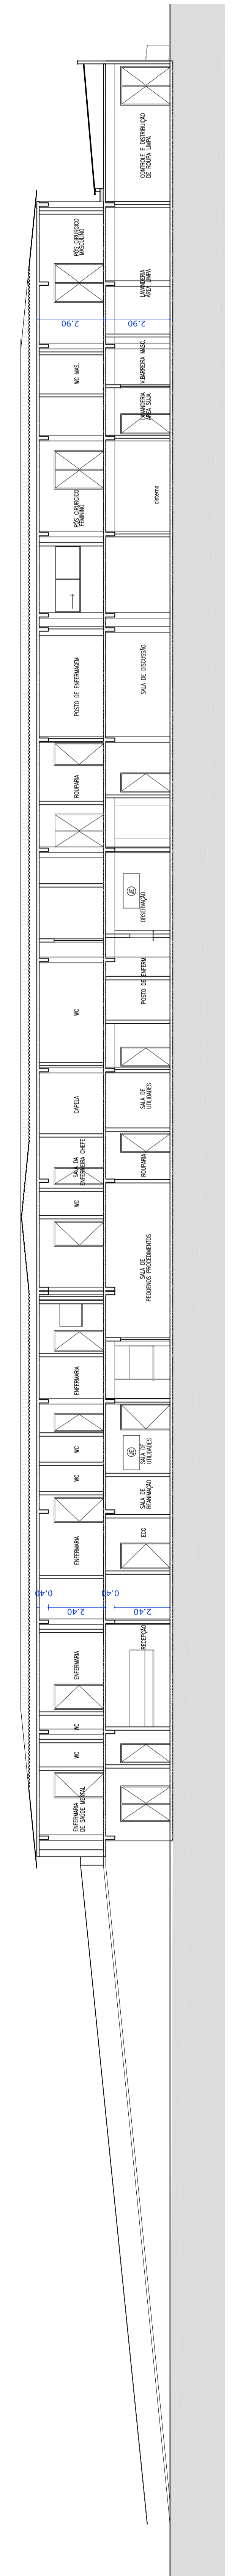

03 CORTE CC
ESCALA 1:100

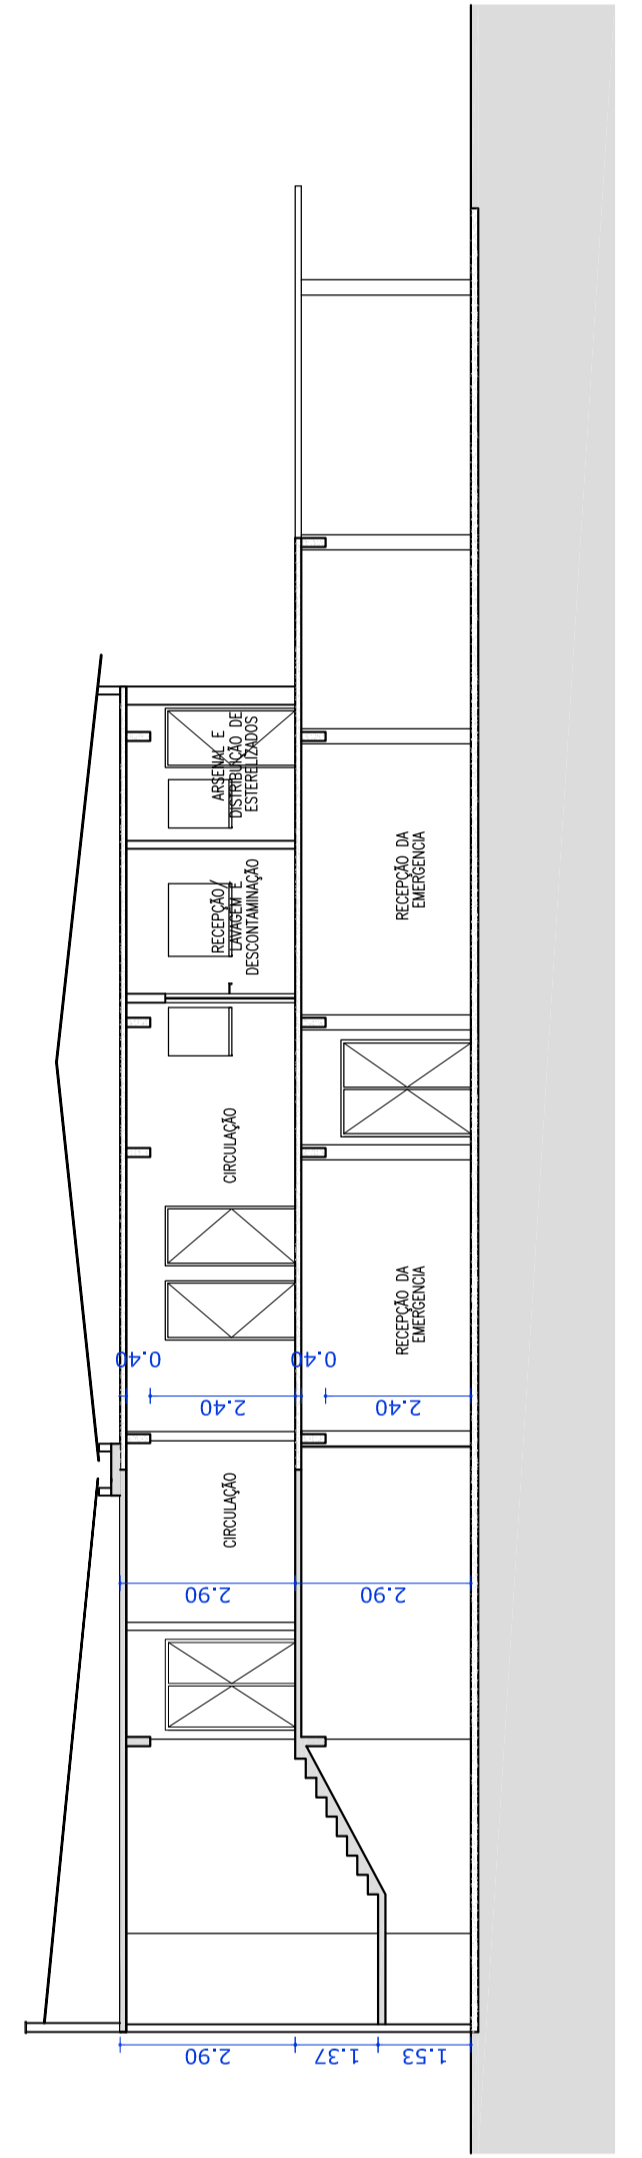

04 CORTE DD
ESCALA 1:100

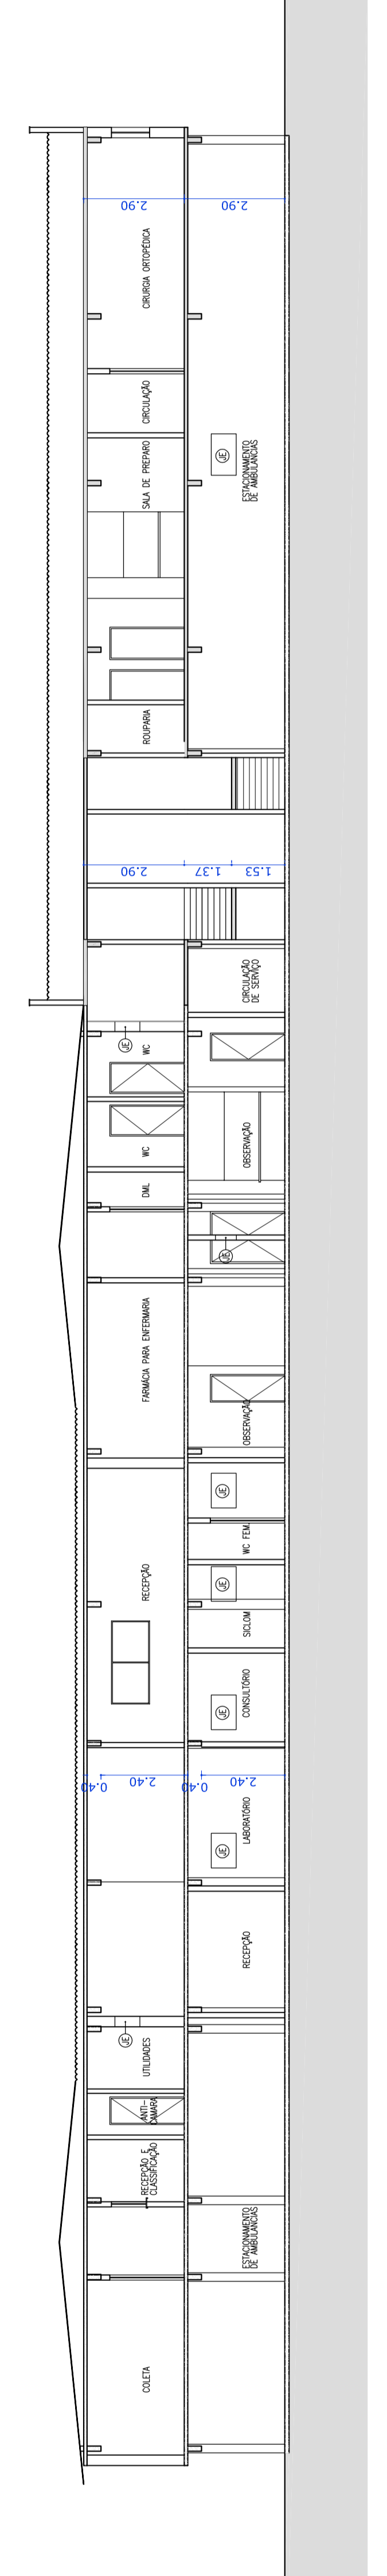

05 CORTE EE
ESCALA 1:100

LEGENDA

CREA PROJETO

CREA CONSTRUÇÃO

CARDEE

CORLECE

SERFACE

BOMBEROS

ISS - P

ISS - C

PREFEITURA

NOTAS

01. Todas as medidas deste documento estão em metros.
02. Para chamadas de corte e deslocamentos seguir o padrão.
03. Não alterar as cotas e dimensões sem a devida autorização.
04. Em caso de dúvida, entrar em contato com o(a) arquiteto(a) responsável.
05. As alterações, caso existentes, são de responsabilidade do(a) responsável pelo projeto.
06. O autor não se responsabiliza por alterações de projeto ou soluções executadas sem o consentimento dos arquitetos responsáveis.

REV.	ESBOÇADO	DESENHO	DATA	PROJ.	APROV.

UM praum
ARQUITETOS ASSOCIADOS

PROJETO ARQUITÔNICO DE AMPLIAÇÃO
HOSPITAL MUNICIPAL EDUARDO DIAS - ARACATIGUE

PROJETO EXECUTIVO

PROJETO EXECUTIVO

PROJETO EXECUTIVO

PROJETO EXECUTIVO

PROJETO EXECUTIVO

05

08