THIS PROJECT IS PART OF THE INTELLECTUAL PROPERTY OF THE OFFICE UMPRAUM ARQUITETOS ASSOCIADOS ACCORDING TO THE BRAZILLIAN LAW 9610/98. ITS REPRODUCTION, COPY OR ANY UNAUTHORIZED USE WILL BE PUNISHED BY THE LAW.

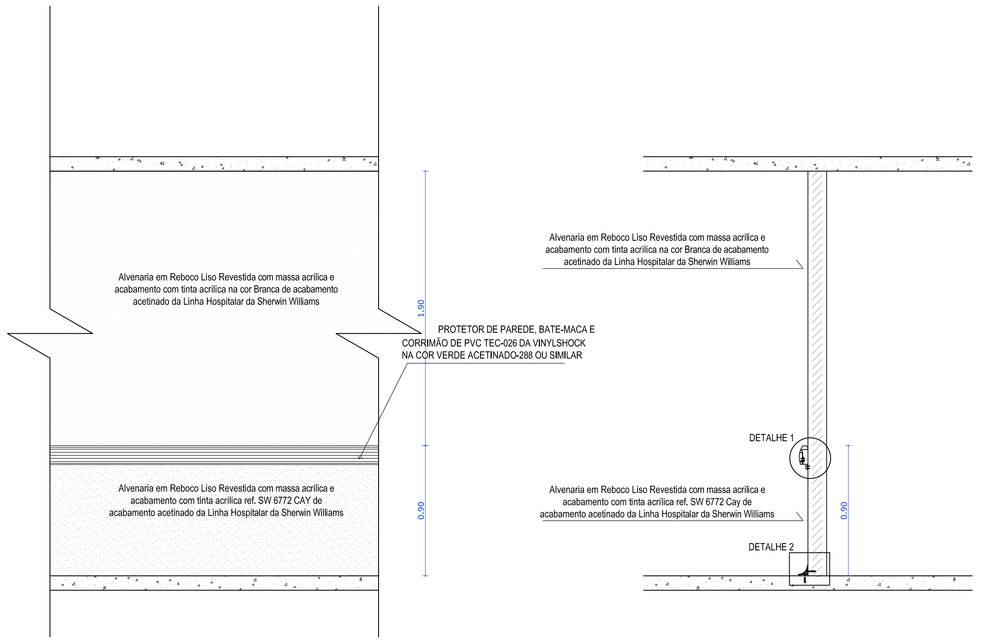

01 VISTA FRONTAL - CORREDORES
ESC.: 1/20

02 CORTE - CORREDORES
ESC.: 1/20

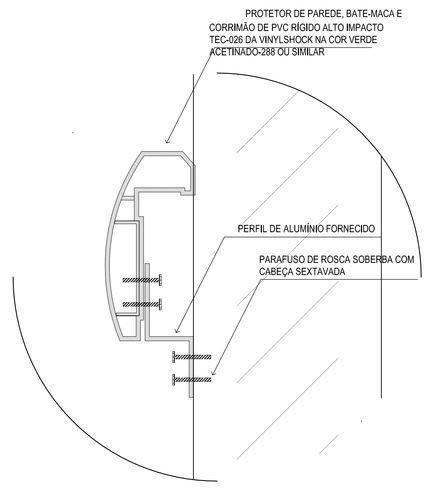

03 DETALHE 1 - BATE MACA (CORREDORES)
ESC.: 1/20

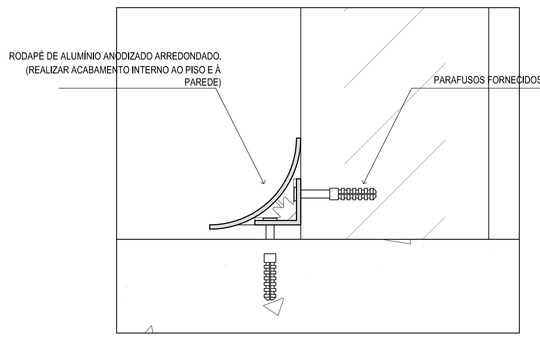

04 DETALHE 2 - RODAPÉ (CORREDORES)
ESC.: 1/20

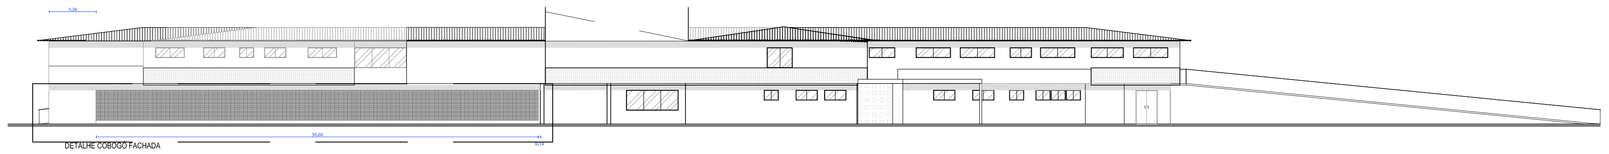

05 FACHADA C
ESC.: 1/200

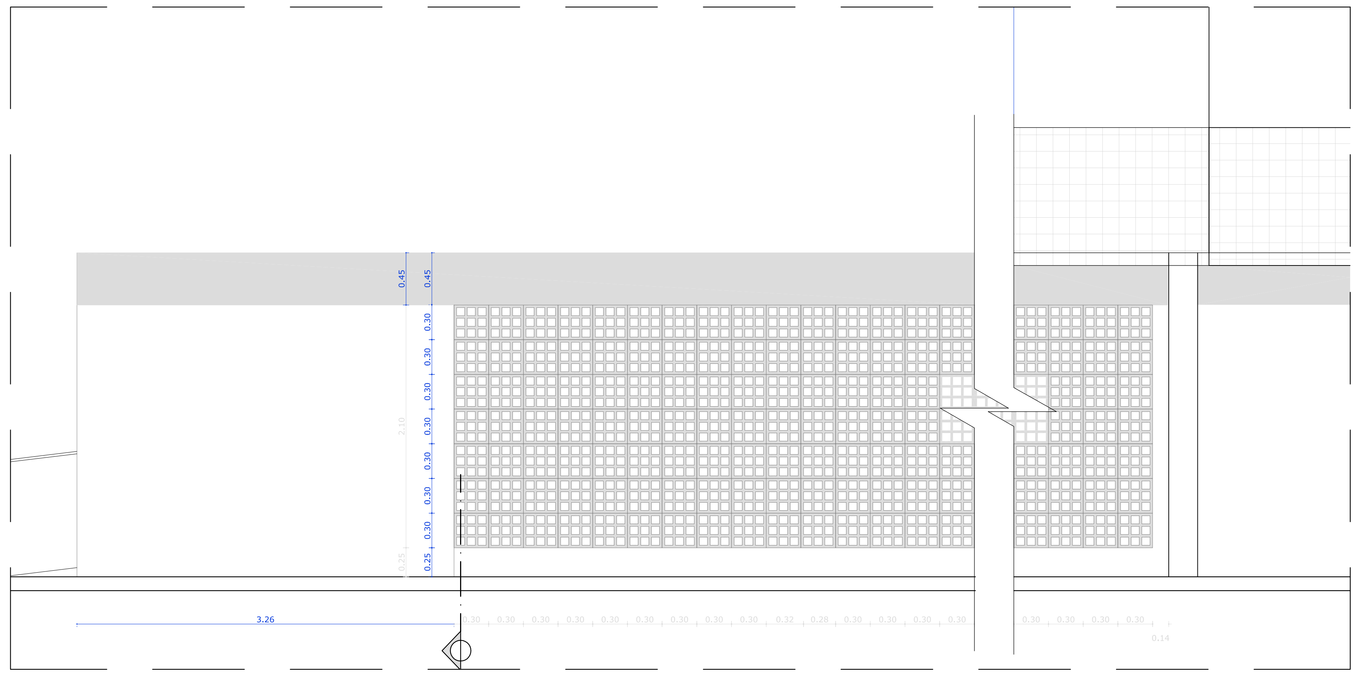

07 DETALHE COBOGÓ FACHADA C
ESC.: 1/25

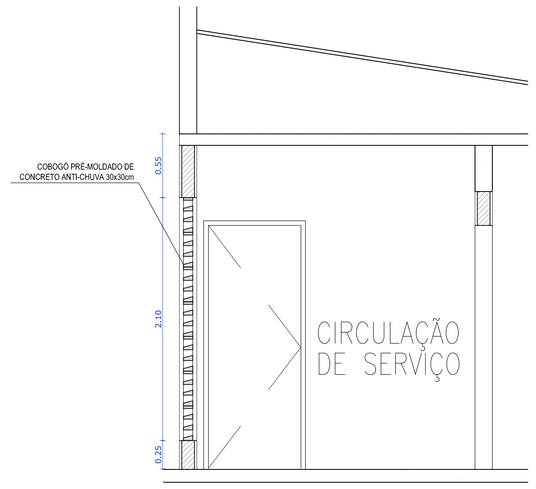

08 CORTE AA
ESC.: 1/25

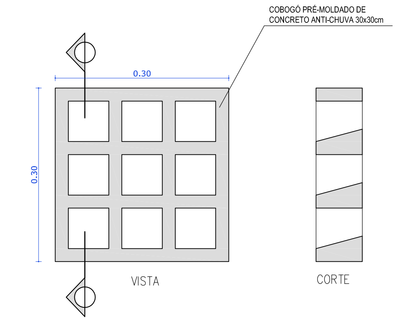

09 DET. COBOGÓ PADRÃO
ESC.: 1/5

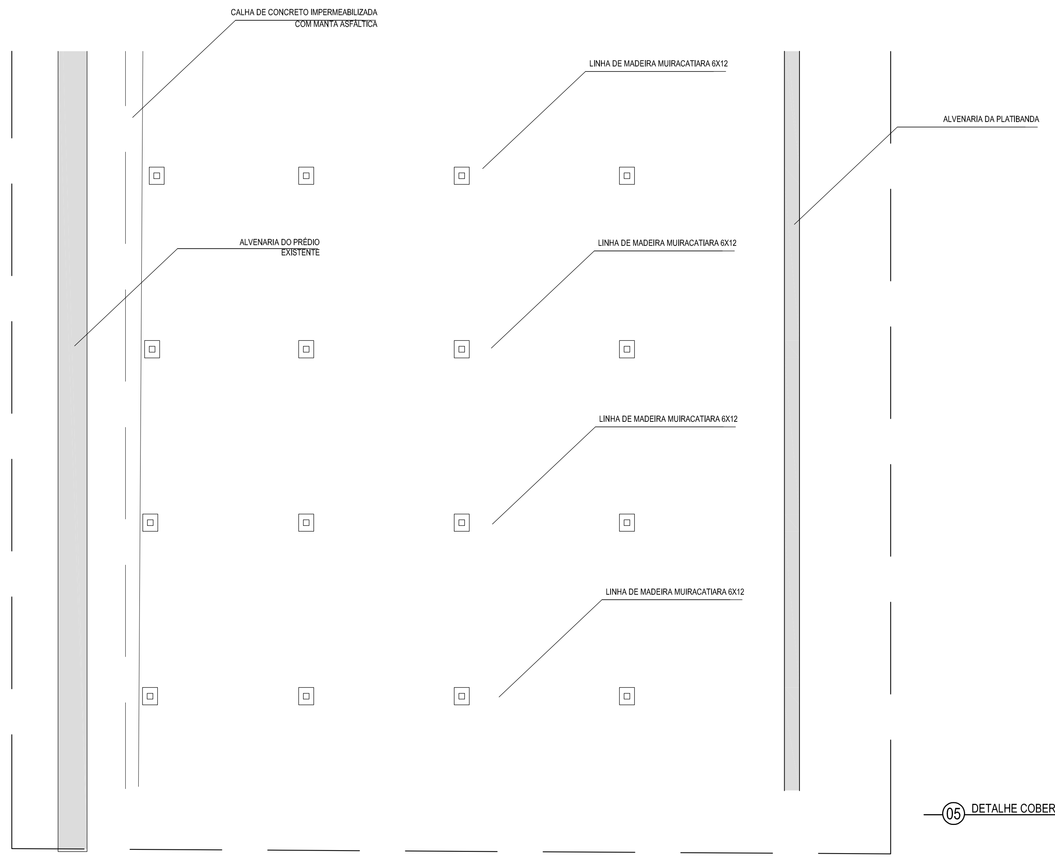

05 DETALHE COBERTA - MADEIRAMENTO
ESC.: 1/25

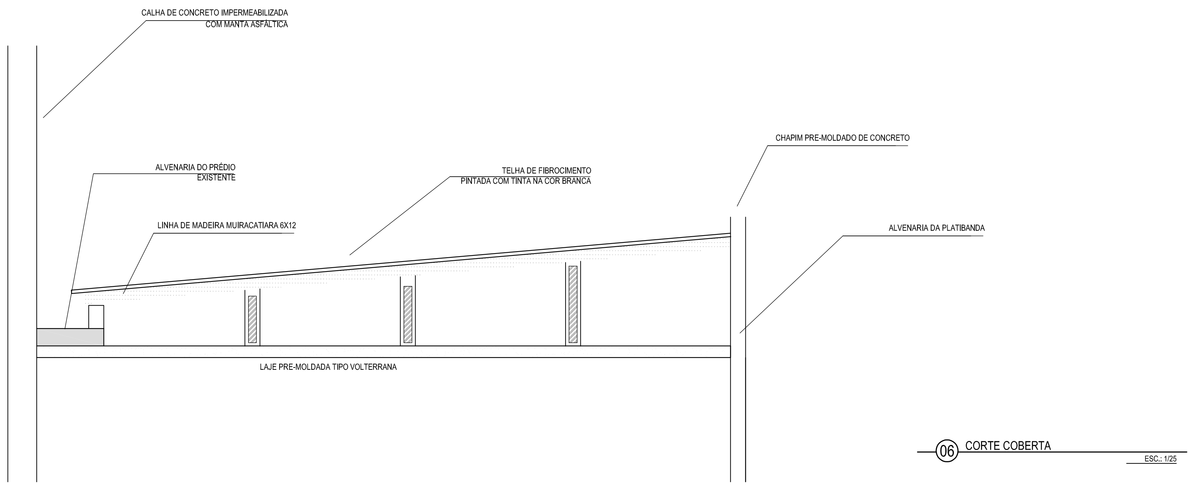

06 CORTE COBERTA
ESC.: 1/25

LEGENDA:

CREA PROJETO	CREA CONSTRUÇÃO
CAGECE	COELCE
SEMACE	BOMBEIROS
ISS - P	ISS - C
	PREFEITURA

PROPRIETÁRIO
PROJETO
CÁLCULO
CONSTRUÇÃO

NOTAS
01. Todas as medidas deste documento estão em metro.
02. Para chamadas de cortes e detalhamentos seguir o padrão:
Indica o número do desenho
Indica o número da prancha onde está o desenho acima
Indica o número do desenho
Indica o número da prancha onde está o desenho acima
03. Conferir escalas indicadas no desenho
04. Em caso de dúvida, entrar em contato com o(s) arquiteto(s) responsável(is).
05. As coordenadas, caso existentes, são extraídas do levantamento topográfico.
06. Conferir medidas in loco para execução de esquadrias, vidros e bancadas.
07. O escritório não se responsabiliza por alterações de projeto ou soluções executadas sem conhecimento dos arquitetos responsáveis.

REV.	DESCRIÇÃO	DESENHO	DATA	PROJ.	APROV.

umpraum arquitetos associados

PROJETO
PROJETO ARQUITETÔNICO DE REFORMA
HOSPITAL MUNICIPAL EDUARDO DIAS - ARACATI /CE

SETOR
GERAL

FASE: PROJETO EXECUTIVO
ÁREA CONSTRUÍDA: 0000,00m²

TÍTULO
DETALHE BATE-MACA — 1/25
DETALHE RODAPÉ — 1/25
DETALHE COBOGÓ — 1/25

ESCALA

PROJETISTA(S):
CARLOS ALBERTO C. DA CUNHA — A 3984 - 5
RAFAEL MAGALHÃES DA CUNHA — A 53291 - 6

NÚMERO: 17

DATA: junho de 2015
NOME DO ARQUIVO: EX.ARQ HOSPITAL ARACATI 01.DWG

ESTE PROJETO FAZ PARTE DO ACERVO INTELECTUAL DO ESCRITÓRIO UMPRAUM ARQUITETOS ASSOCIADOS SEGUNDO A LEI 9610/98 E SUA REPRODUÇÃO, CÓPIA OU USO ILEGAL SEM AUTORIZAÇÃO DO PROPRIETÁRIO SERÁ PUNIDO CONFORME OS ATRIBUTOS DA LEI.