THIS PROJECT IS PART OF THE INTELLECTUAL PROPERTY OF THE OFFICE UMPRAUM ARQUITETOS ASSOCIADOS ACCORDING TO THE BRAZILLIAN LAW 9610/98. ITS REPRODUCTION, COPY OR ANY UNAUTHORIZED USE WILL BE PUNISHED BY THE LAW.

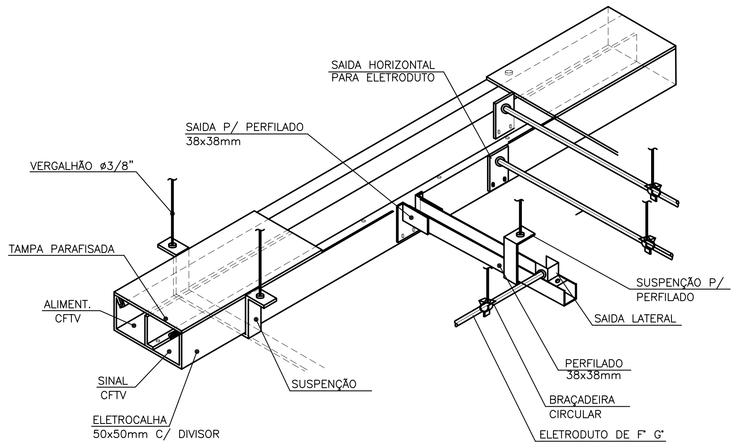

DETALHE PADRÃO ELETROCALHA C/ DIVISOR
SEM ESCALA

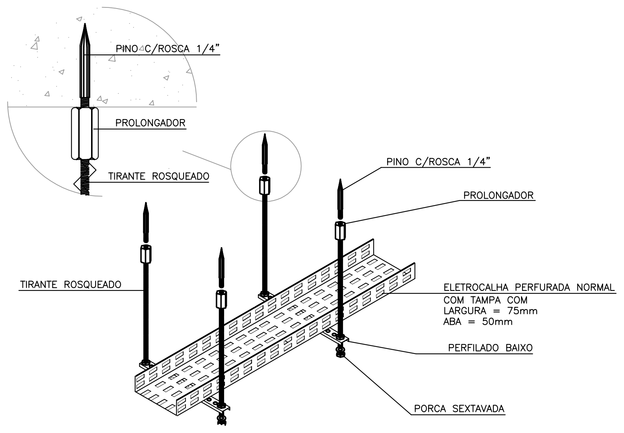

DETALHE FIXAÇÃO ELETROCALHA NO TETO
SEM ESCALA

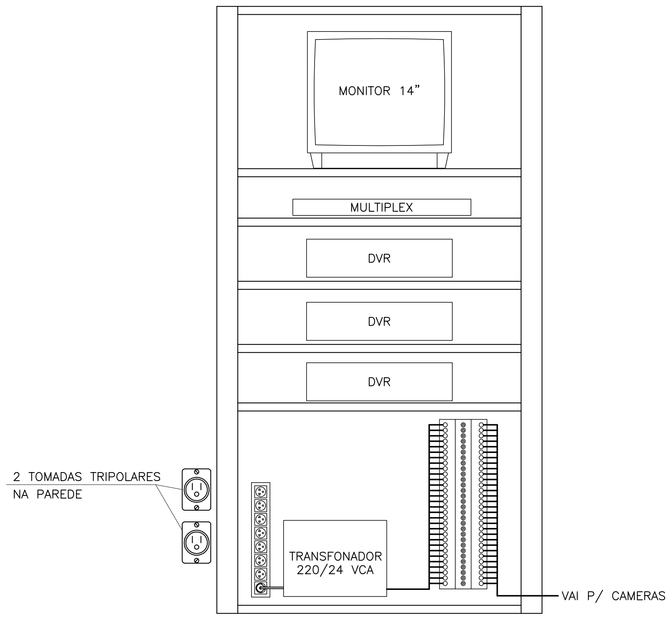

DETALHE INSTALAÇÃO RACK CFTV
SEM ESCALA

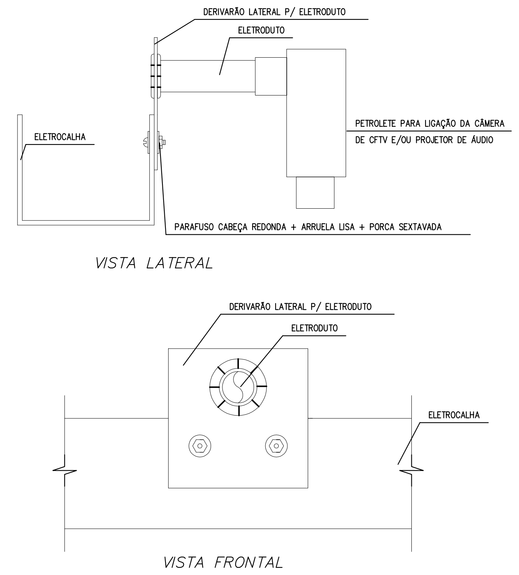

DETALHE DE DERIVAÇÃO LATERAL P/ ELETRODUTO
SEM ESCALA

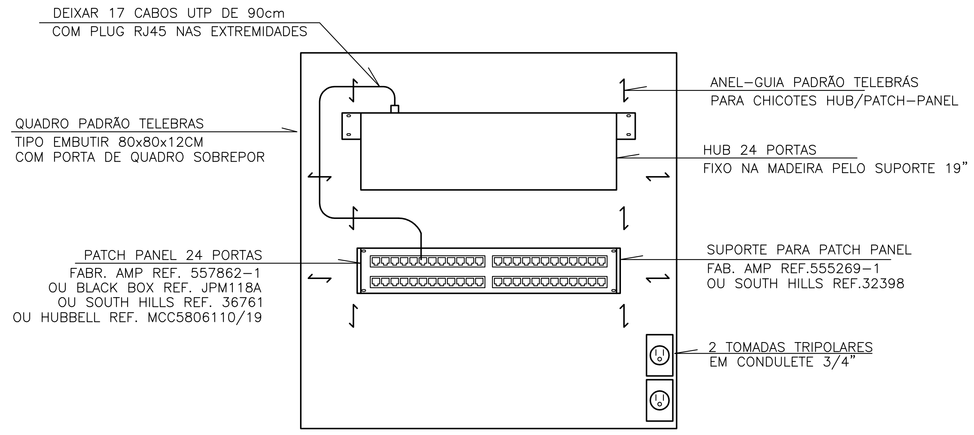

DETALHE DO QUADRO DE REDE LÓGICA
SEM ESCALA

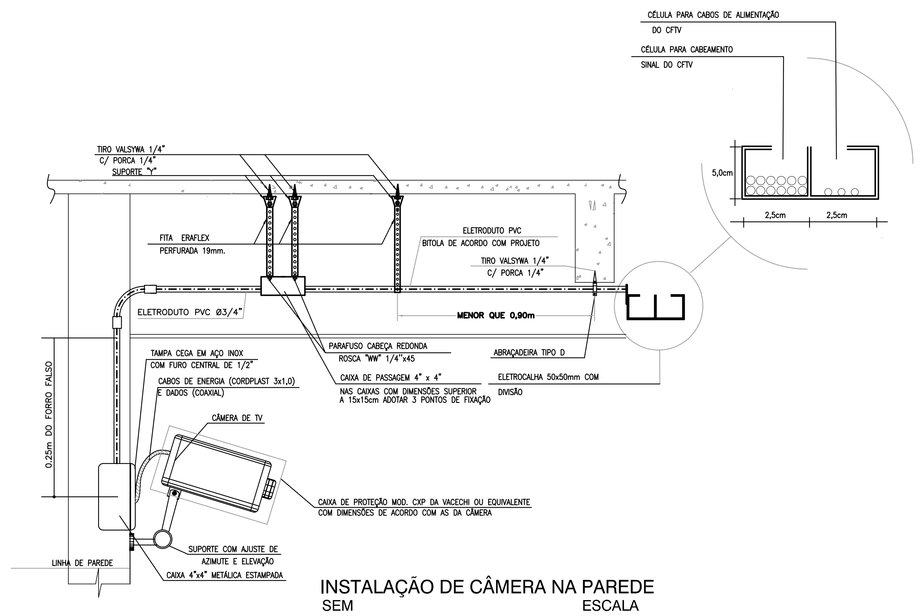

INSTALAÇÃO DE CÂMERA NA PAREDE
SEM ESCALA

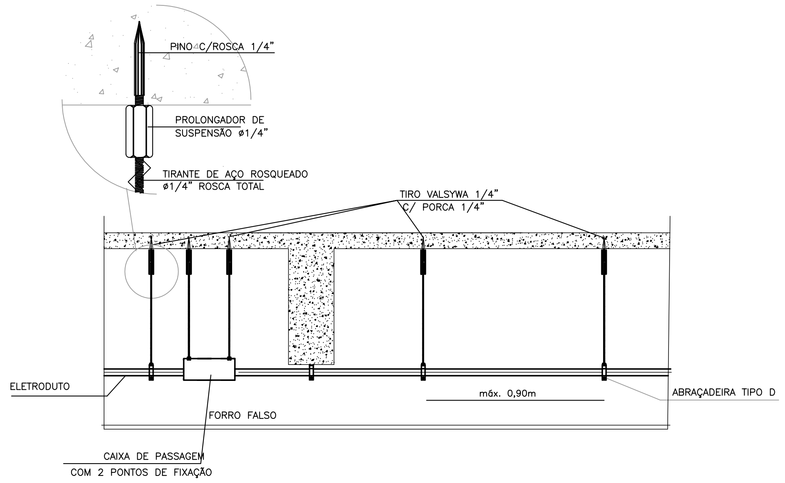

DET. GENÉRICO FIXAÇÕES DOS ELETRODUTOS A LAJE
SEM ESCALA

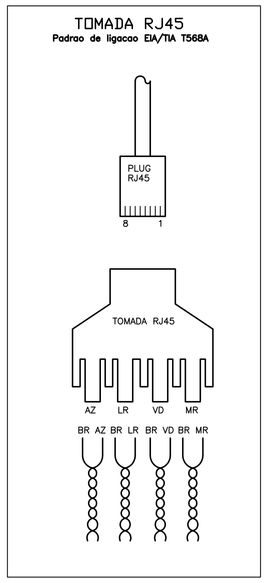

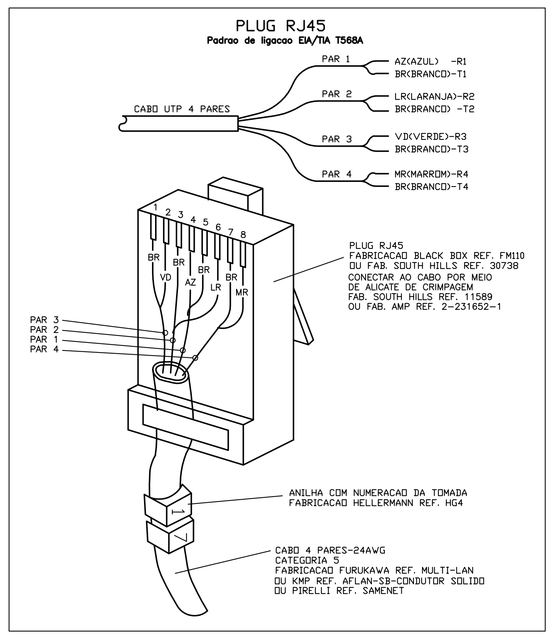

DETALHE TOMADA E PLUG RJ45
SEM ESCALA

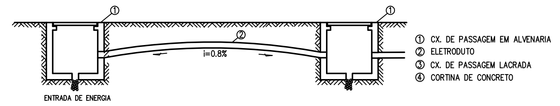

CAIXA DE PASSAGEM

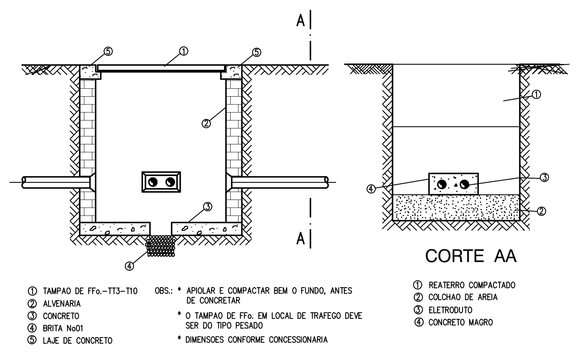

CORTE AA

OBSERVAÇÕES DE CABLAGEM ESTRUTURADA

1 – OS CABOS 4 PARES-UTP, CATEGORIA 5E, DEVERÃO SER DE FABRICAÇÃO FURUKAWA (MULTI-LAN) OU KMP (TIPO AFLAN-SB-CONDUTOR SÓLIDO) OU PIRELLI(SAMNET).

2 – OS ELETRODUTOS PARA PASSAGEM DO CABO DE LÓGICA SERÃO DE PVC RÍGIDO BITOLA 3/4", FAB.TIGRE.

3 – TODOS CABOS UTP SERÃO MARCADOS NAS DUAS EXTREMIDADES COM O NÚMERO DA TOMADA QUE SERVEM. POR ANILHAS HELLERMANN REF. HG4.

4 – OS CONECTORES MACHO RJ45 SERÃO FAB. SOUTH HILLS REF.30738 OU FAB.BLACK BOX REF.FM110. OU FAB.KRONE REF. 6873310110.

5 – OS CABOS UTP SERÃO LIGADOS AOS CONECTORES MACHO RJ45 COM ALICATE DE CRIMPAGEM FAB. AMP REF. 2-231652-1 OU FAB. SOUTH HILLS REF. 11589.

6 – O PADRÃO DE LIGAÇÃO DOS CONECTORES RJ45 SERÁ EIA/TIA 568A, CONFORME DETALHE 2.

7 – APÓS O LANÇAMENTO DOS CABOS, A COLOCAÇÃO DE CONECTORES E TOMADAS RJ-45, DEVERÃO SER REALIZADOS OS ENSAIOS DE CONTINUIDADE, ISOLAÇÃO, CURTO-CIRCUITO, TROCAS DE PAR ENTRE PARES, INVERSÃO DE CONDUTOR DO PAR, NEXT, ATENUAÇÃO , NÍVEL DE RUÍDO E CAPACITÂNCIA PARA OPERAÇÃO DA REDE EM 100MBPS.

8 – OS ENSAIOS DOS ÍTENS ACIMA DEVERÃO SER EXECUTADOS COM UM TESTADOR DE REDES FABRICAÇÃO WAVETEK REF. LANTECH100 OU FABRICAÇÃO MICROTEST TIPO PENTA SCANNER.

9 – OS ELETRODUTOS COM CABEAÇÃO DE DADOS, SERÃO AFASTADOS DOS REATORES DE NO MÍNIMO 20 CM.

10– UTILIZAR BUCHA/ARRUELA EM TODA CONEXÃO ELETRODUTO/CAIXA E ELETRODUTO/TOMADA.

LEGENDA:

CREA PROJETO	CREA CONSTRUÇÃO
CAGECE	COELCE
SEMACE	BOMBEIROS
ISS - P	ISS - C
ARQUITETO(S): / PROJETO / CÁLCULO / CONSTRUÇÃO	PREFEITURA

NOTAS
01. Todas as medidas deste documento estão em metro.
02. Para chamadas de cortes e detalhamentos seguir o padrão:
Indica o número do desenho
Indica o número da prancha onde está o desenho acima
Indica o número do desenho
Indica o número da prancha onde está o desenho acima
03. Conferir escalas indicadas no desenho
04. Em caso de dúvida, entrar em contato com o(s) arquiteto(s) responsável(is).
05. As coordenadas, caso existentes, são extraídas do levantamento topográfico.
06. Conferir medidas in loco para execução de esquadrias, vidros e bancadas.
07. O escritório não se responsabiliza por alterações de projeto ou soluções executadas sem conhecimento dos arquitetos responsáveis.

REV.	DESCRIÇÃO	DESENHO	DATA	PROJ.	APROV.

umpraum arquitetos associados

PROJETO
PROJETO ARQUITETÔNICO
HOSPITAL MUNICIPAL EDUARDO DIAS - ARACATI /CE

SETOR: GERAL

FASE: PROJETO EXECUTIVO — ÁREA CONSTRUÍDA: 0000,00m²

TÍTULO: PLANTA DE DETALHES EXECUTIVOS — ESCALA: 1/100

PROJETISTA(S): FÁBIO MARQUES — 12696-D CREA-CE

NÚMERO: 03/03

DATA: junho de 2015

NOME DO ARQUIVO: EX.ARQ.HOSPITAL ARACATI 01.DWG

ESTE PROJETO FAZ PARTE DO ACERVO INTELECTUAL DO ESCRITÓRIO UMPRAUM ARQUITETOS ASSOCIADOS SEGUNDO A LEI 9610/98 E SUA REPRODUÇÃO, CÓPIA OU USO ILEGAL SEM AUTORIZAÇÃO DO PROPRIETÁRIO SERÁ PUNIDO CONFORME OS ATRIBUTOS DA LEI.