THIS PROJECT IS PART OF THE INTELLECTUAL PROPERTY OF THE OFFICE UMPRAUM ARQUITETOS ASSOCIADOS ACCORDING TO THE BRAZILLIAN LAW 9610/98. IT'S REPRODUCTION, COPY OR ANY UNAUTHORIZED USE WILL BE PUNISHED BY THE LAW.

DIAGRAMA UNIFILAR GERAL

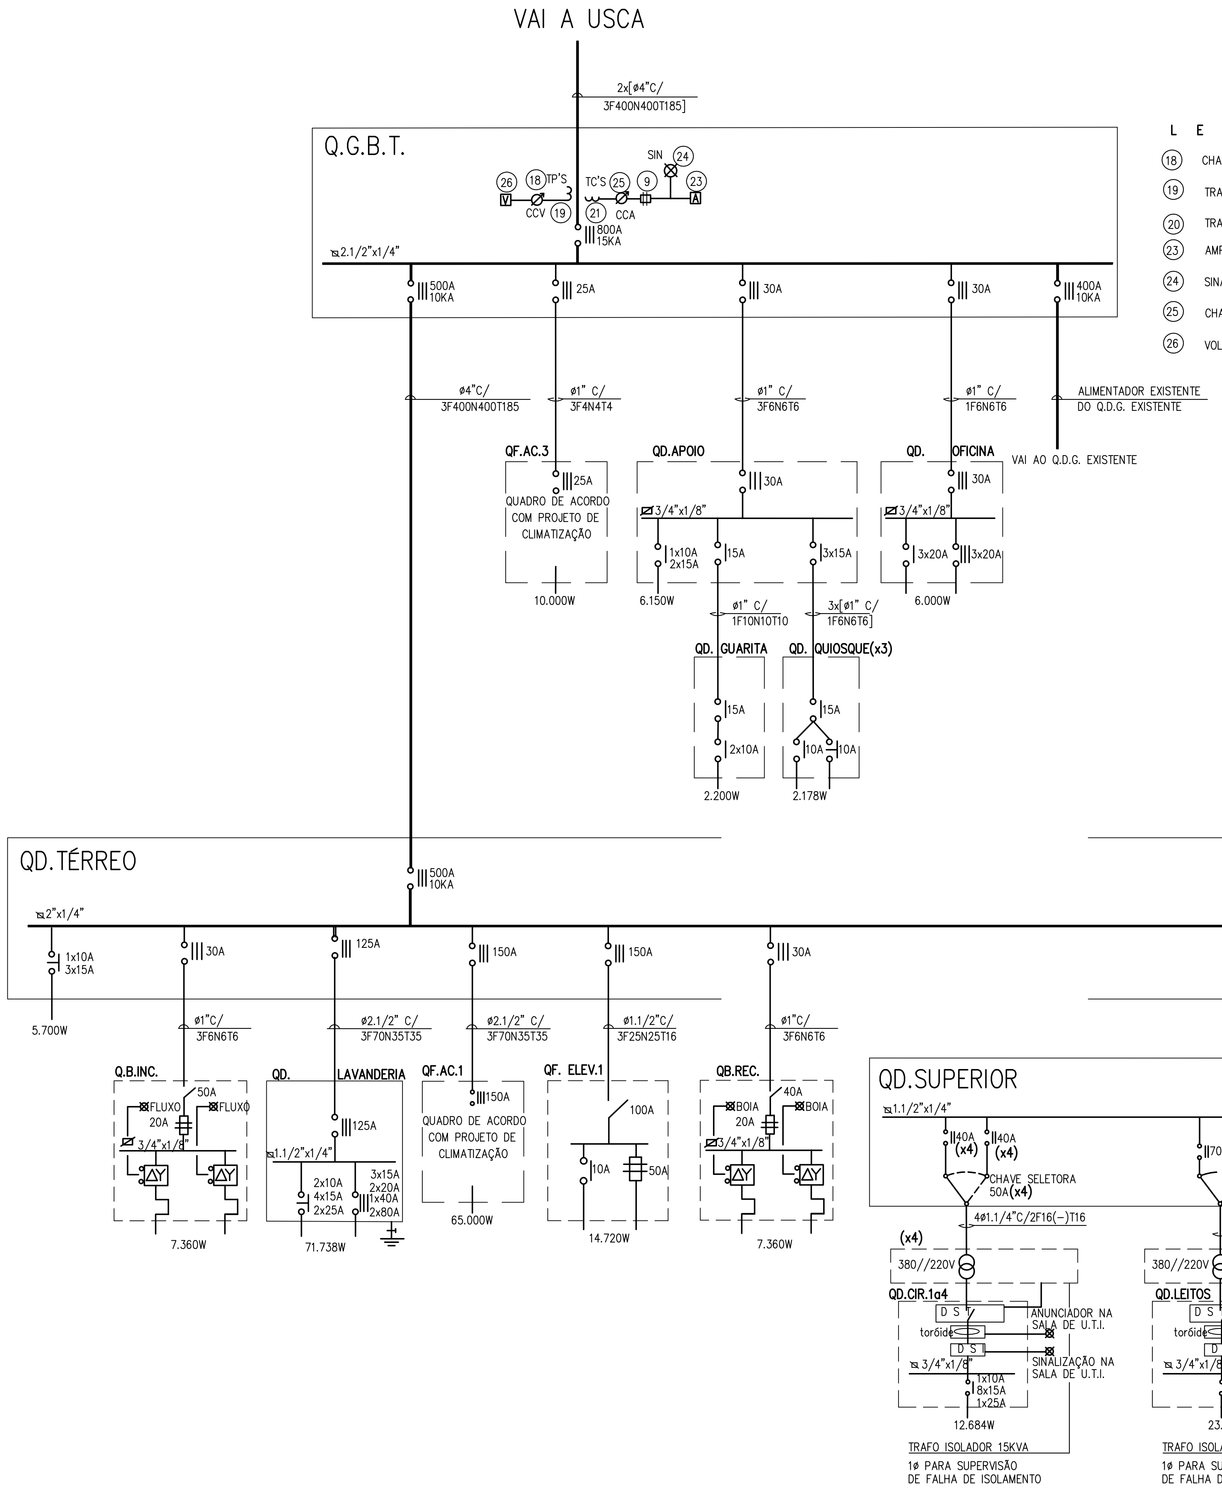

L E G E N D A

(18) CHAVE COMUTADORA P/ VOLTÍMETRO
(19) TRANSF. DE POTENCIAL 380/5V
(20) TRANSF. DE CORRENTE 2000/5A
(23) AMPERÍMETRO 144x144mm, 0-2000A
(24) SINALIZADOR
(25) CHAVE COMUTADORA P/ AMPERÍMETRO
(26) VOLTÍMETRO 144x144mm DE 0-500V

NOTA:
1-O DIMENSIONAMENTO DO GRUPO GERADOR, CABEAMENTO E PROTEÇÕES DEVEM SER CHECADOS, QUANDO DA AQUISIÇÃO DOS ELEVADORES E REDIMENSIONADAS EM FUNÇÃO DE SUA CORRENTE DE PICO.

NOTA:
OS MOTORES COM POTÊNCIA NOMINAL SUPERIOR A 5CV DEVEM CONTER DISPOSITIVOS LIMITADORES DE CORRENTE DE PARTIDA.

OBS.: TODOS OS DISJUNTORES SERÃO DA MARCA SIEMENS
TODOS OS DISJUNTORES NÃO-ESPECIFICADOS TERÃO CAPACIDADE DE RUPTURA DE 5KA

Circuito de comando QB. REC.

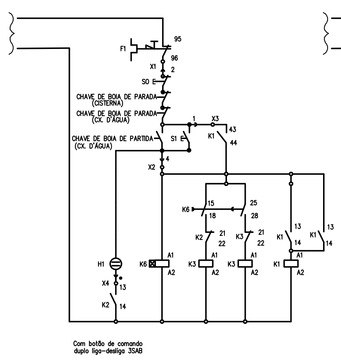

Circuito de comando QB. INC.

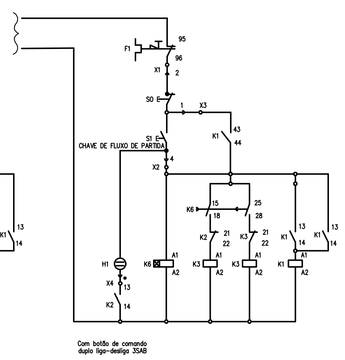

LEGENDA:

CREA PROJETO	CREA CONSTRUÇÃO
CAGECE	COELCE
SEMACE	BOMBEIROS
ISS - P	ISS - C
PROPRIETÁRIO / RESPONSÁVEL PROJETO / CÁLCULO / CONSTRUÇÃO	PREFEITURA

NOTAS
01. Todas as medidas deste documento estão em metro.
02. Para chamadas de cortes e detalhamentos seguir o padrão:
Indica o número do desenho
Indica o número da prancha onde está o desenho acima
Indica o número do desenho
Indica o número da prancha onde está o desenho acima
03. Conferir escalas indicadas no desenho
04. Em caso de dúvida, entrar em contato com o(s) arquiteto(s) responsável(s).
05. As coordenadas, caso existentes, são extraídas do levantamento topográfico.
06. Conferir medidas in loco para execução de esquadrias, vidros e bancadas.
07. O escritório não se responsabiliza por alterações de projeto ou soluções executadas sem conhecimento dos arquitetos responsáveis.

REV.	DESCRIÇÃO	DESENHO	DATA	PROJ.	APROV.

umpraum arquitetos associados

PROJETO
PROJETO ELETRICO
HOSPITAL MUNICIPAL EDUARDO DIAS - ARACATI

SETOR
AMPLIAÇÃO - PT 1021200 - 52

FASE
FASE DO PROJETO

ÁREA CONSTRUÍDA
0000,00m²

TÍTULO
DISGRAMA UNIFILAR GERAL

ESCALA
SEM

PROJETISTA(S)
FABIO MARQUES
RNP 0601222326

NÚMERO
08
08

DATA

NOME DO ARQUIVO

ESTE PROJETO FAZ PARTE DO ACERVO INTELECTUAL DO ESCRITÓRIO UMPRAUM ARQUITETOS ASSOCIADOS SEGUNDO A LEI 9610/98
E SUA REPRODUÇÃO, CÓPIA OU USO ILEGAL SEM AUTORIZAÇÃO DO PROPRIETÁRIO SERÁ PUNIDO CONFORME OS ATRIBUTOS DA LEI.