## CAPITEL C1 – h=25
P3,P14,P22,P23,P24,P25,
P26,P27,P29




## CAPITEL C2 – h=30
P12,P44,P46




## CAPITEL C3 – h=35
P2,P6,P9,P42

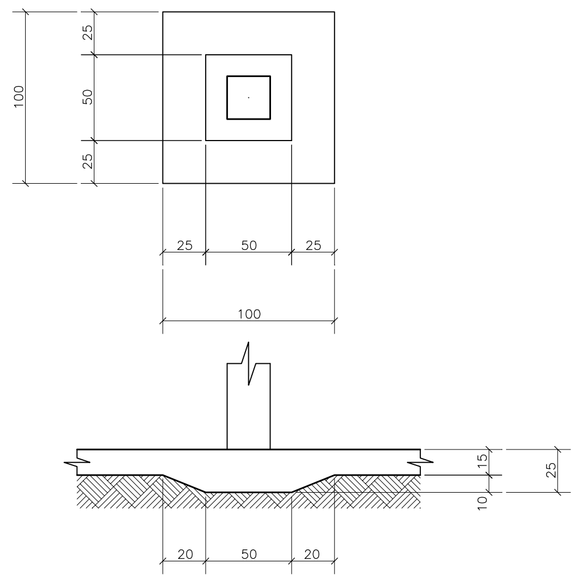


## CAPITEL C4 – h=40
P40

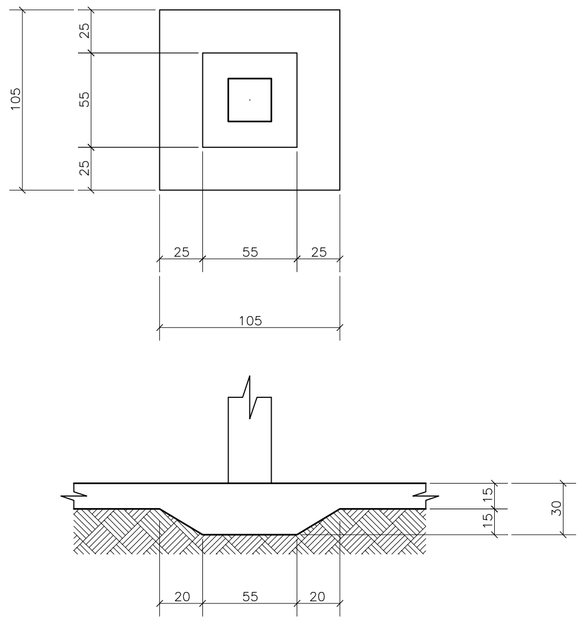


## CAPITEL C5 – h=50
P11

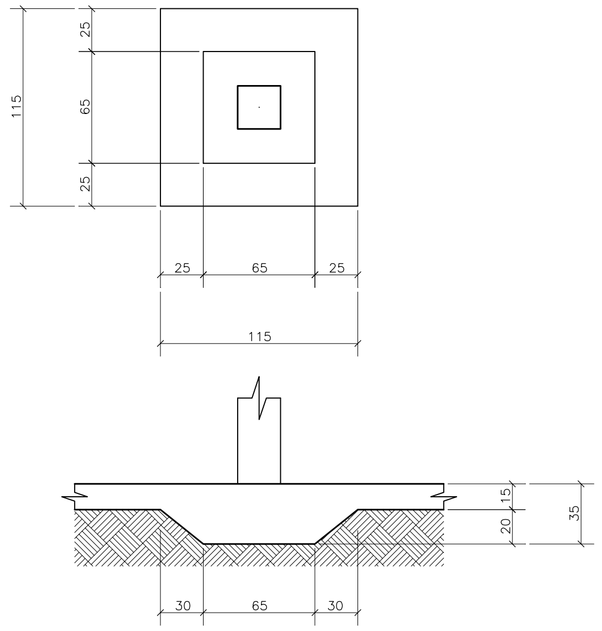


## CAPITEL C6 – h=50
P18

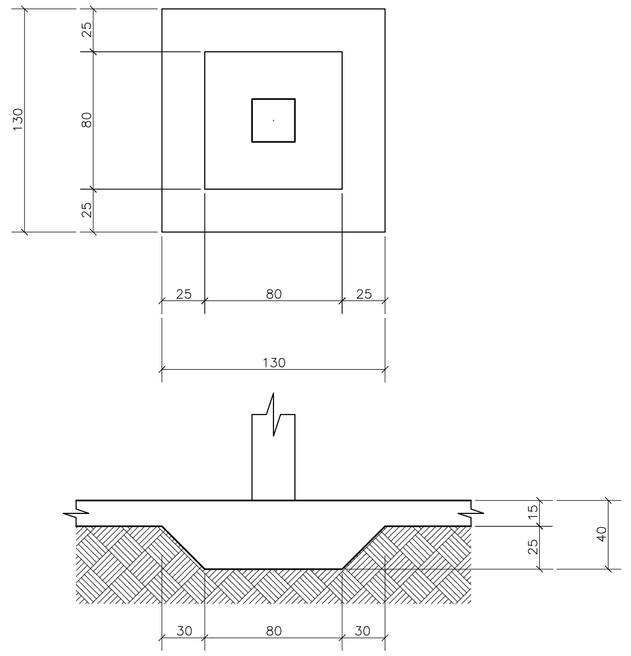


## CAPITEL C7 – h=55
P5

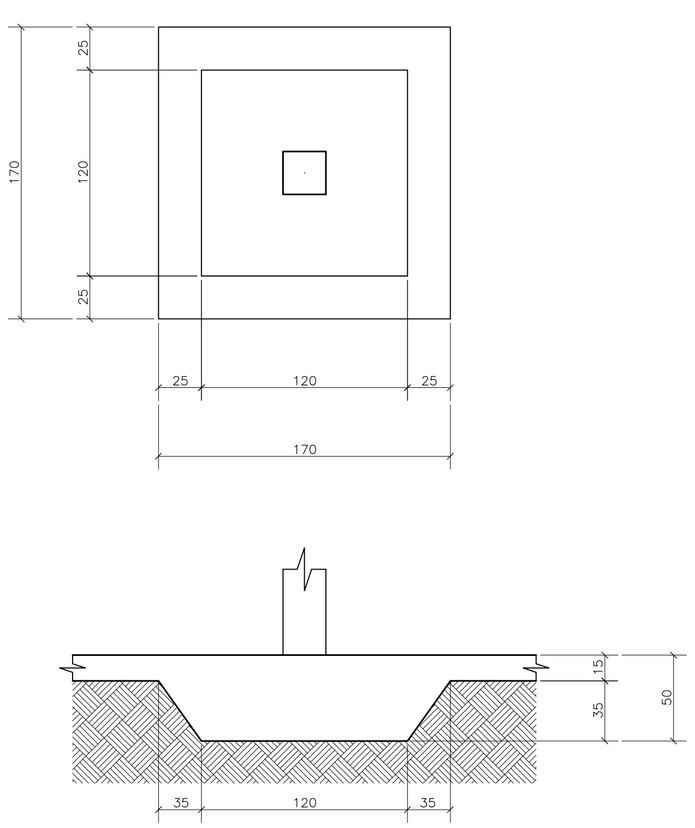


## NOTAS GERAIS:

- A EXECUÇÃO DA ESTRUTURA DEVERÁ SEGUIR CRITERIOSAMENTE AS RECOMENDAÇÕES DAS NORMAS PERTINENTES DA ABNT, ESPECIALMENTE A NBR-14.931/2004.
- NÃO TIRAR MEDIDAS EM ESCALA, CONFERIR COTAS "IN LOCO".
- OBSERVAR E ADOTAR AS CONTRA-FLECHAS (C.F.) INDICADAS.
- REALIZAR CURA E CONTROLE TECNOLÓGICO DO CONCRETO.
- NÃO DEIXAR EM CONCRETO APARENTE ELEMENTOS NÃO PREVISTOS COMO TAL.
- NÃO DEIXAR FUROS E PASSAGENS DE TUBULAÇÕES SUPERIORES A 10cm SEM PREVISÃO EM PROJETO.
- NÃO PROMOVER ALTERAÇÕES NA ARQUITETURA SEM PRÉVIA AUTORIZAÇÃO DO ENGENHEIRO ESTRUTURAL.
- ENCHIMENTOS DE LAJES, QUANDO INEVITÁVEIS, DEVERÃO SER REALIZADOS COM CONCRETO LEVE E NÃO PODERÃO TER ESPESSURA SUPERIOR A 10cm.
- MODIFICAÇÕES NESTE PROJETO E SUA UTILIZAÇÃO EM OBRA DIVERSA DA ABAIXO ESPECIFICADA SUJEITARÁ OS RESPONSAVEIS AS PENAS DA LEGISLAÇÃO VIGENTE.
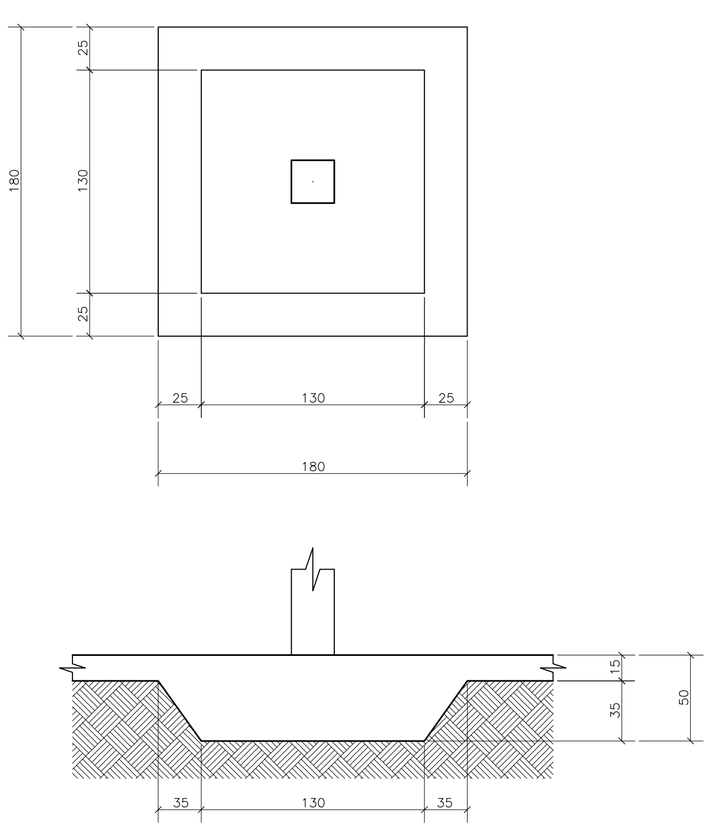
| REV. | DESCRIÇÃO | DESENHO | DATA | PROJ. | APROV. |
|---|---|---|---|---|---|
| 00 | EMISSÃO INICIAL | VT | 20/07/15 | JM | JC |
| 01 | MODIFIC. DAS FUNDAÇÕES PARA RADIER | VT | 30/05/16 | JM | JC |

umpraum arquitetos associados
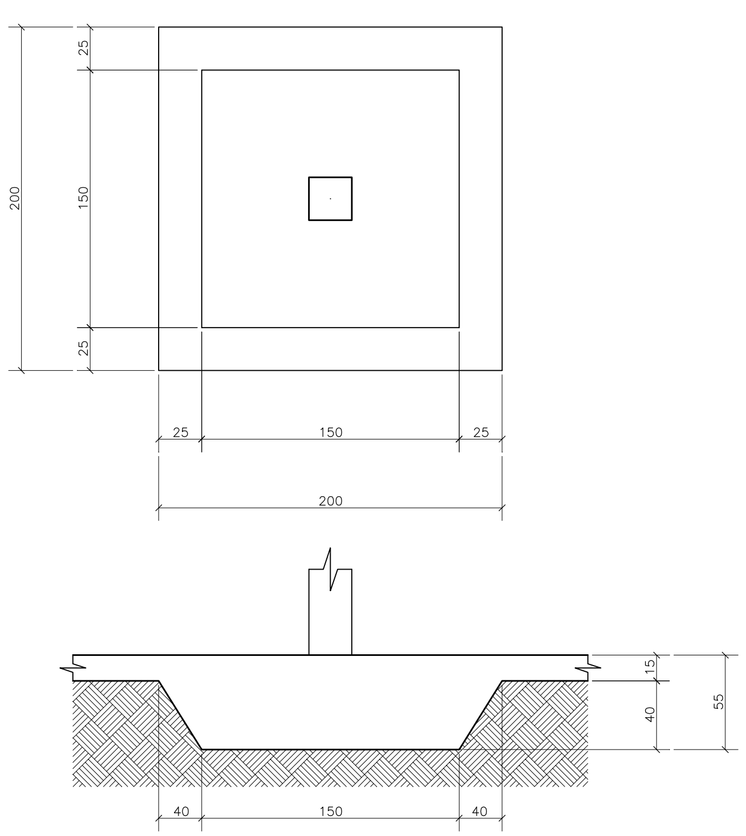
| | |
|---|---|
| Fck: | ≥ 25MPa |
| Ec: | ≥ 28GPa |
| Cobrimentos: | |
| LAJES | - 2,0cm |
| VIGAS | - 2,5cm |
| PILARES | - 3,0cm |
| FUNDAÇÕES | - 3,5cm |
| Faixa de Agressividade Ambiental: | MODERADA |

PROJETO
**PROJETO DE ESTRUTURA DE CONCRETO ARMADO**
**HOSPITAL MUNICIPAL EDUARDO DIAS - ARACATI /CE**

SETOR
GERAL

FASE
PROJETO EXECUTIVO

ÁREA CONSTRUÍDA
0000,00m²

TITULO
FORMA DOS CAPITEIS

ESCALA
1/25
-
-
-
-
-

PROJETISTA(S)
JOSÉ MARCONDES S. CALDAS CREA 38.602-D
-
-

NÚMERO
04
21

DATA
MAIO / 2016

NOME DO ARQUIVO
EX EST HOSP ARACATI R0
20-07-2015.DWG