THIS PROJECT IS PART OF THE INTELLECTUAL PROPERTY OF THE OFFICE UMPRAUM ARQUITETOS ASSOCIADOS ACCORDING TO THE BRAZILLIAN LAW 9610/98. ITS REPRODUCTION, COPY OR ANY UNAUTHORIZED USE WILL BE PUNISHED BY THE LAW.

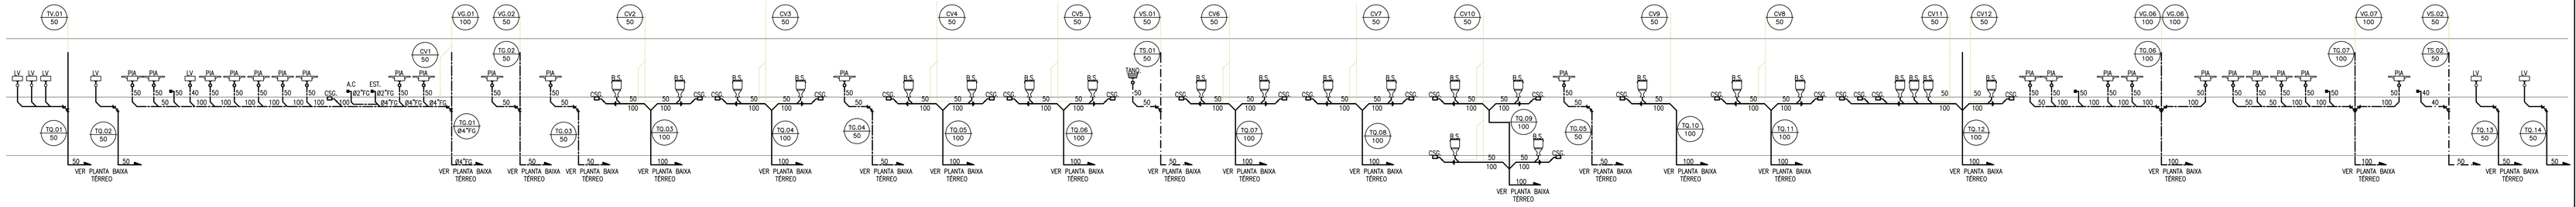

02 ESQUEMA VERTICAL
ESC : SEM

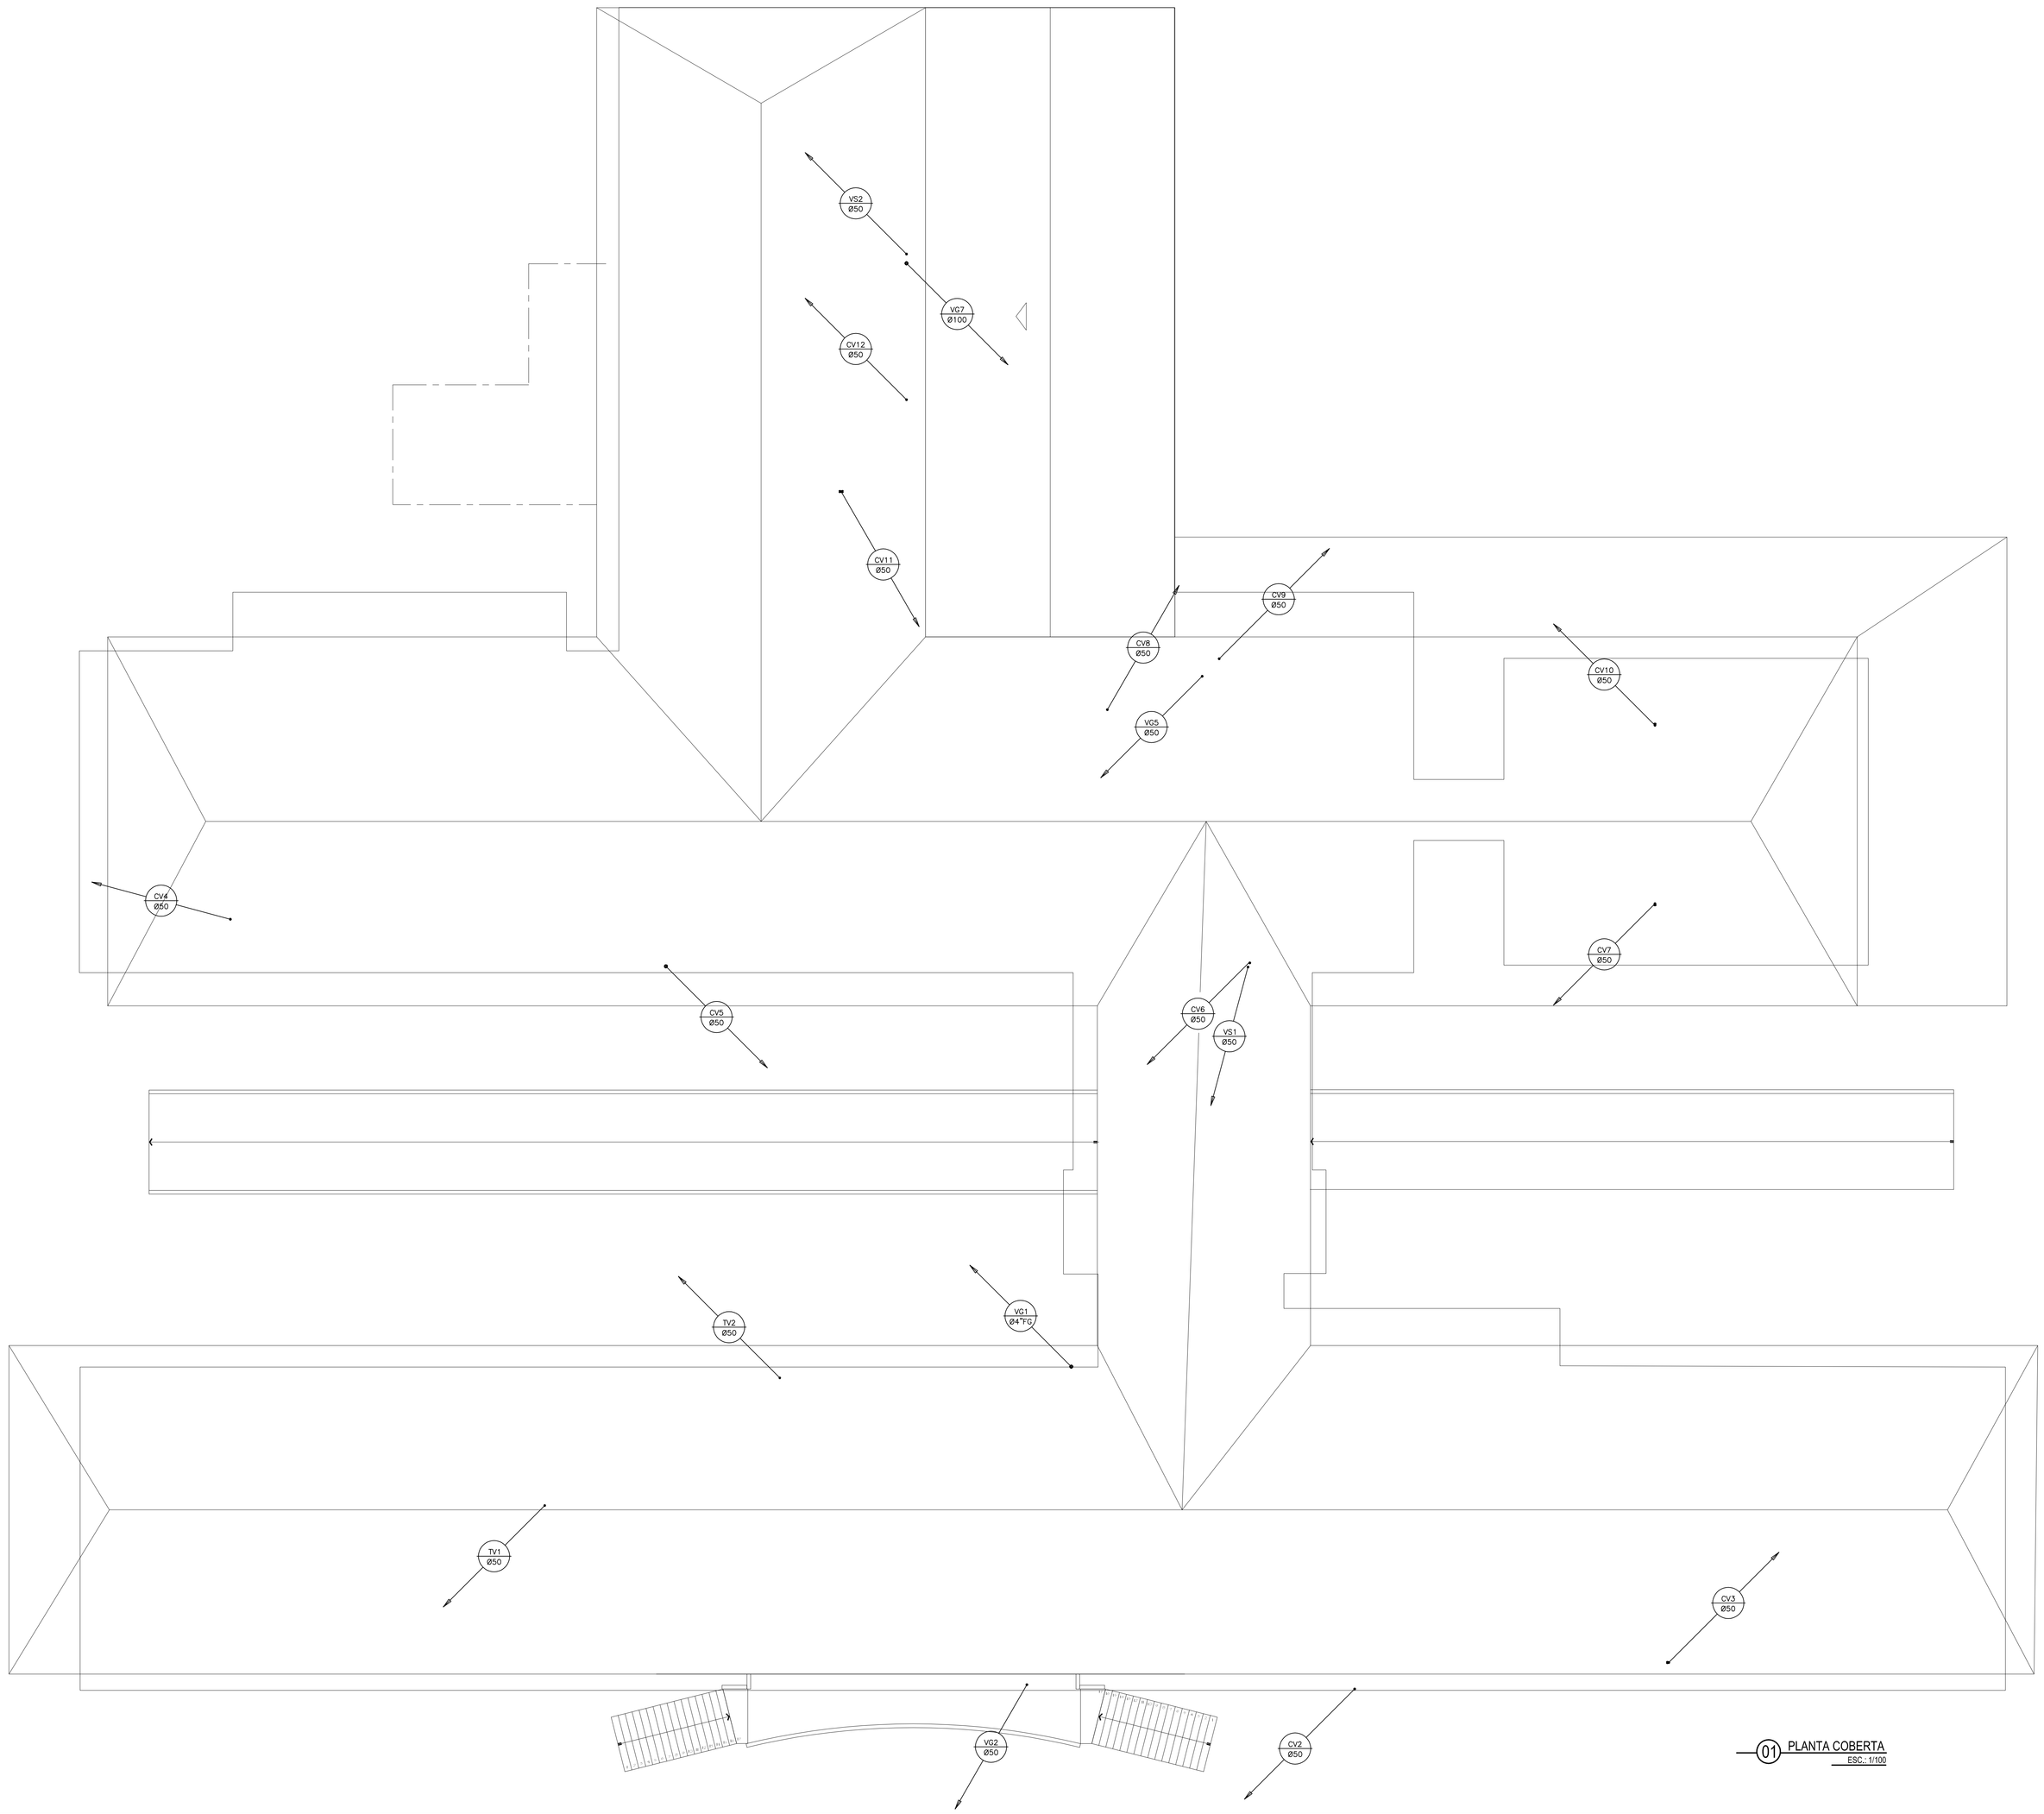

01 PLANTA COBERTA
ESC.: 1/100

LEGENDA SANITÁRIA

- CSG — CAIXA SIFONADO EM PVC TIGRE COM GRELHA.
- CURVA 90° TIGRE OU SIMILAR.
- CURVA 45° TIGRE OU SIMILAR.
- JUNÇÃO SIMPLES TIGRE OU SIMILAR.
- TUBULAÇÃO DE PVC ØVAR.
- TUBULAÇÃO DE VENTILAÇÃO.
- TUBULAÇÃO DE PVC ØVAR (EXISTENTE).
- C.G — CAIXA DE GORDURA DE #60xVAR. EM ANEL PRÉ-MOLDADO COM TAMPA EM CONCRETO.
- C.G — CAIXA DE SABÃO DE #60xVAR. EM ANEL PRÉ-MOLDADO COM TAMPA EM CONCRETO.
- C.I. — CAIXA DE INSPEÇÃO DE #60xVAR. EM ANEL PRÉ-MOLDADO COM TAMPA EM CONCRETO.
- C.I. EXISTENTE — CAIXA DE INSPEÇÃO DE #60xVAR. EM ANEL PRÉ-MOLDADO COM TAMPA EM CONCRETO (EXISTENTE)
- CV / ø — INDICAÇÃO DE COLUNA DE VENTILAÇÃO.
- TQ / ø — INDICAÇÃO DE TUBO DE QUEDA.
- TG / ø — INDICAÇÃO DE TUBO DE GORDURA
- TS / ø — INDICAÇÃO DE TUBO DE SABÃO.
- TV / ø — INDICAÇÃO DE TUBO VENTILADOR.
- SETAS DE INDICAÇÃO SOBE, DESCE E PASSA.

LEGENDA:

CREA PROJETO	CREA CONSTRUÇÃO
CAGECE	COELCE
SEMACE	BOMBEIROS
ISS - P	ISS - C
PROPRIETÁRIO / PROJETO / CÁLCULO / CONSTRUÇÃO	PREFEITURA

NOTAS
01. Todas as medidas deste documento estão em metro.
02. Para chamadas de cortes e detalhamentos seguir o padrão:
Indica o número do desenho onde está o desenho acima
Indica o número da prancha onde está o desenho acima
03. Conferir escalas indicadas no desenho
04. Em caso de dúvida, entrar em contato com o(s) arquiteto(s) responsável(is).
05. As coordenadas, caso existentes, são extraídas do levantamento topográfico.
06. Conferir medidas in loco para execução de esquadrias, vidros e bancadas.
07. O escritório não se responsabiliza por alterações de projeto ou soluções executadas sem conhecimento dos arquitetos responsáveis.

REV.	DESCRIÇÃO	DESENHO	DATA	PROJ.	APROV.

umpraum arquitetos associados

PROJETO
PROJETO SANITÁRIO
HOSPITAL MUNICIPAL EDUARDO DIAS - ARACATI /CE

SETOR
AMPLIAÇÃO - PT 1021200 - 52

FASE: PROJETO EXECUTIVO
ÁREA CONSTRUÍDA: 0000,00m²

TÍTULO: PLANTA DE COBERTA
ESCALA: 1/100

PROJETISTA(S): CARLOS ALBERTO C. DA CUNHA — A 3984 - T
DATA: Maio de 2016
NOME DO ARQUIVO:
NÚMERO: 01 / 05

ESTE PROJETO FAZ PARTE DO ACERVO INTELECTUAL DO ESCRITÓRIO UMPRAUM ARQUITETOS ASSOCIADOS SEGUNDO A LEI 9610/98 E SUA REPRODUÇÃO, CÓPIA OU USO ILEGAL SEM AUTORIZAÇÃO DO PROPRIETÁRIO SERÁ PUNIDO CONFORME OS ATRIBUTOS DA LEI.