



**DETALHE DA FIXAÇÃO DO CABO
EM TELHA DE FIBROCIMENTO
SEM — ESCALA**

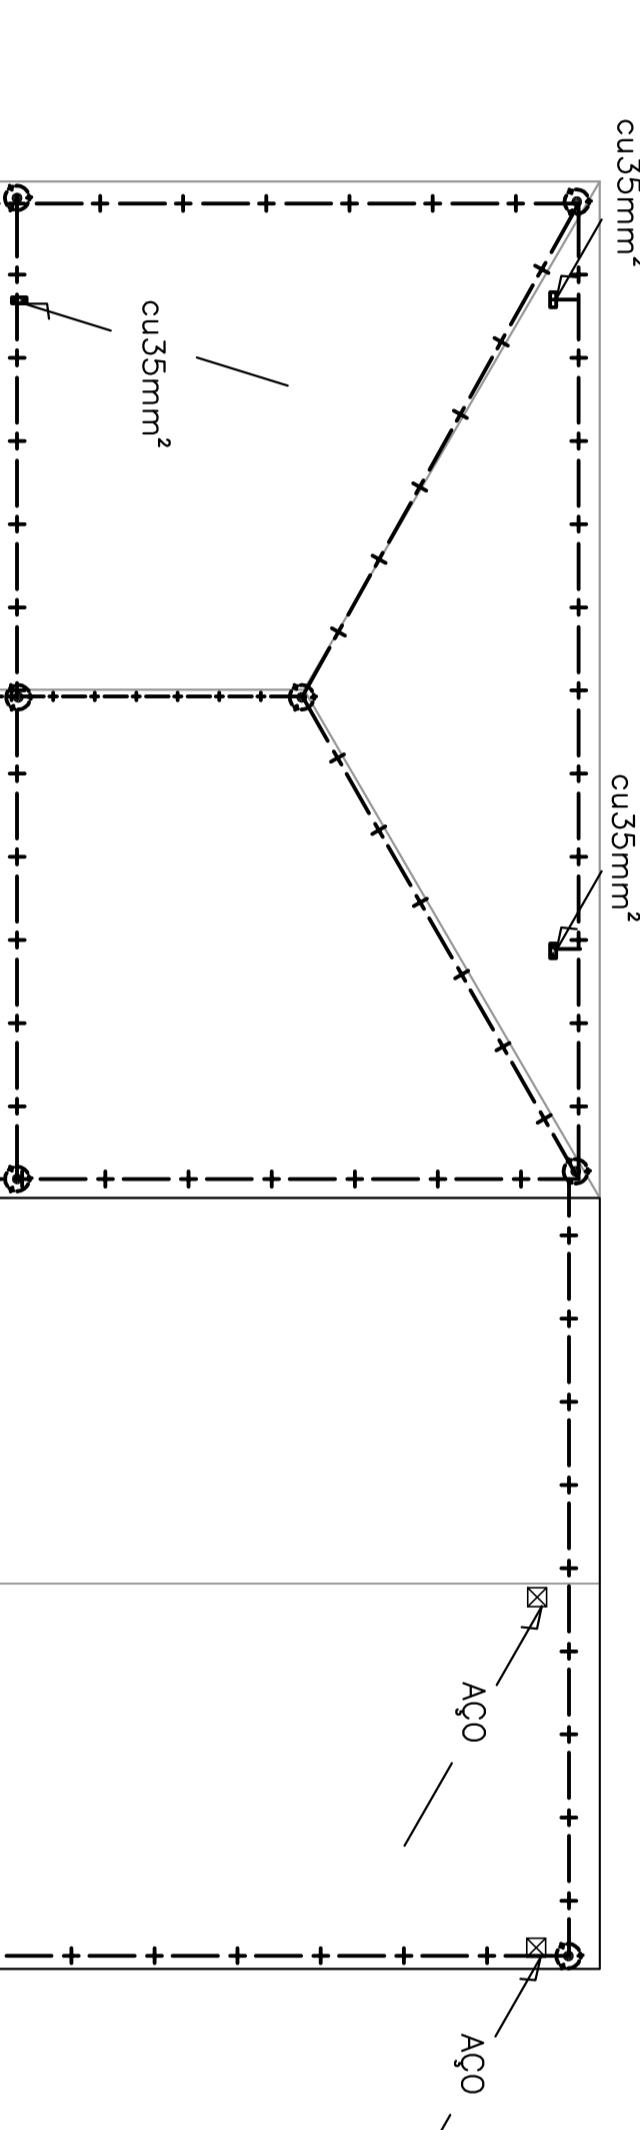

**DETALHE DA FIXAÇÃO DO CABO DA
CAPTAÇÃO EM TELHA DE FIBROCIMENTO
SEM — ESCALA**

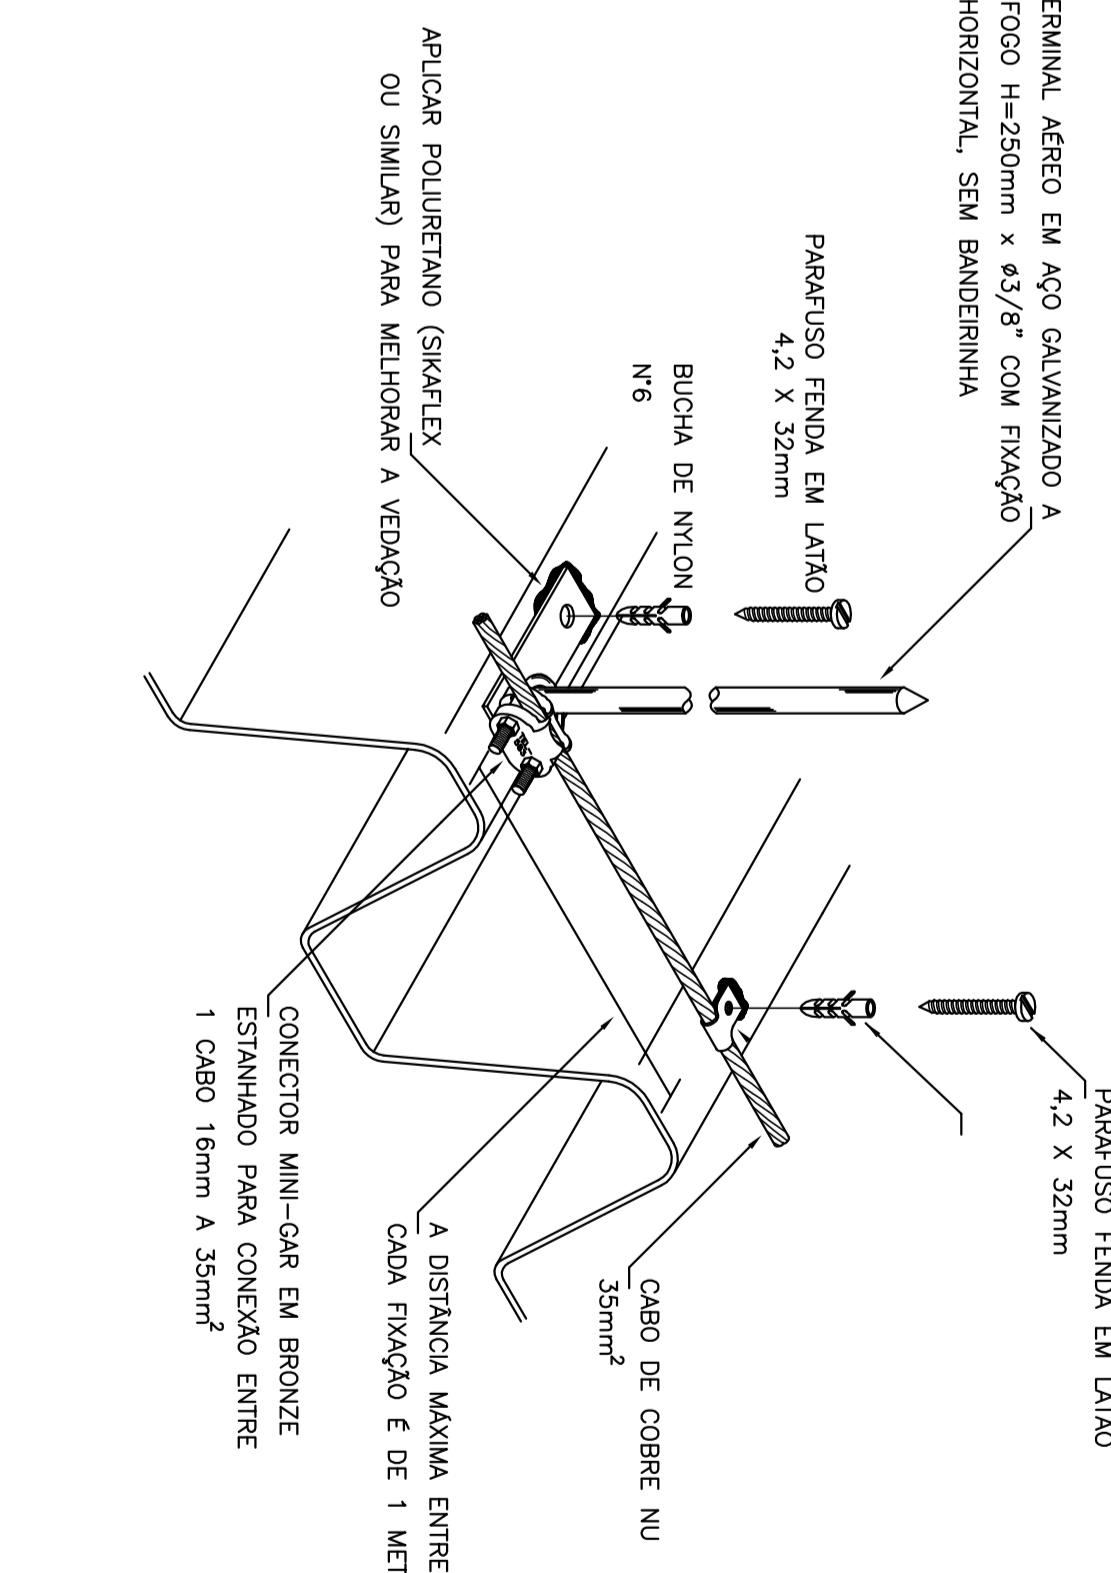

1 CABO 16mm A 35mm²

A DISTÂNCIA MÁXIMA ENTRE
CABOS FRENTE E DE 1 METRO

APLICAR POLIURETANO (SILICATE) OU SILICATE PARA MELHORAR A VEDAÇÃO

BUCHA DE NYLON

PARAFUSO FENDA EM LATÃO

4.2 X 32mm

PARAFUSO FENDA EM LATÃO

4.2 X 32mm