



01 DETALHE - VISTA DA REDE VOLEIBOL
ESCALA 1/50

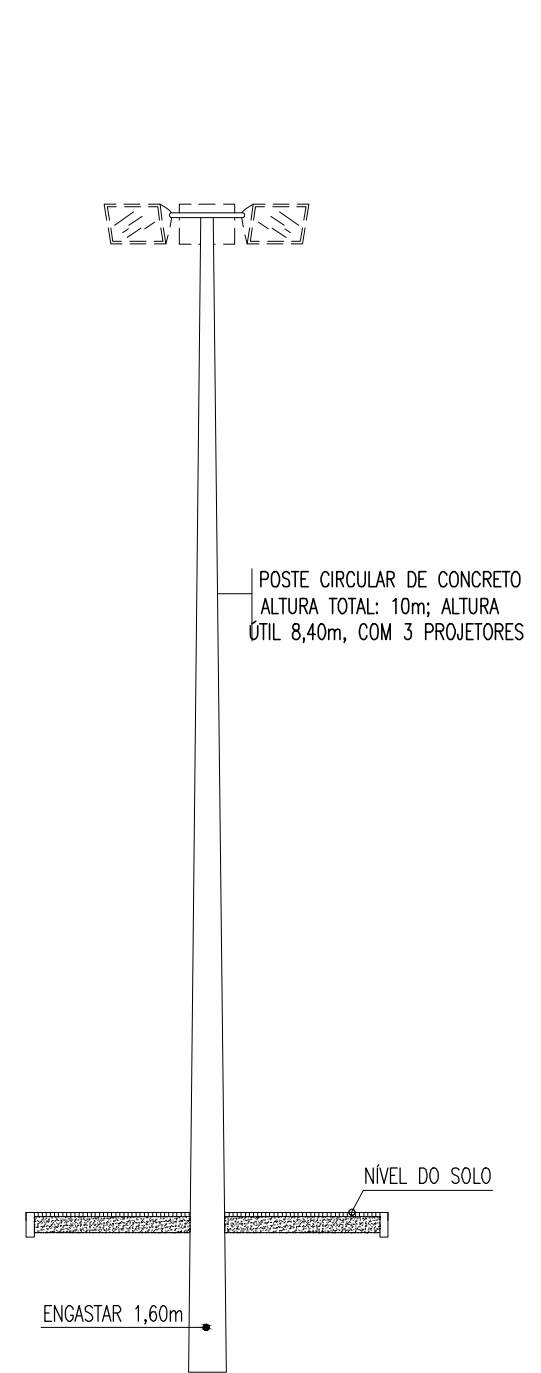

02 DETALHE - POSTE
ESCALA 1/75

| | | | | |
|---|--|-----------------------|--------------|--------------|
|  <p>PREFEITURA DO ARACATI ALEGRIA DE SER ARACATIENSE</p> | PROJETO: QUADRA DE VOLEI DE AREIA PADRÃO | ASSUNTO: DETALHAMENTO | PRANCHA: 5/5 | OBSERVAÇÕES: |
| | ARQUITETO: ELIANA MEDEIROS | ESCALA: INDICADA | | |
| | SECRETARIA: SEINFRA | | | |
| | LOCAL: VILA SÃO JOSÉ, ARACATI/CE | DATA: JUL 2022 | | |