


01 DETALHE PLACA
ESCALA 1/25

Placa em (madeira Louro) talhada 3,5cm.
Detalhes coloridos e envernizado.

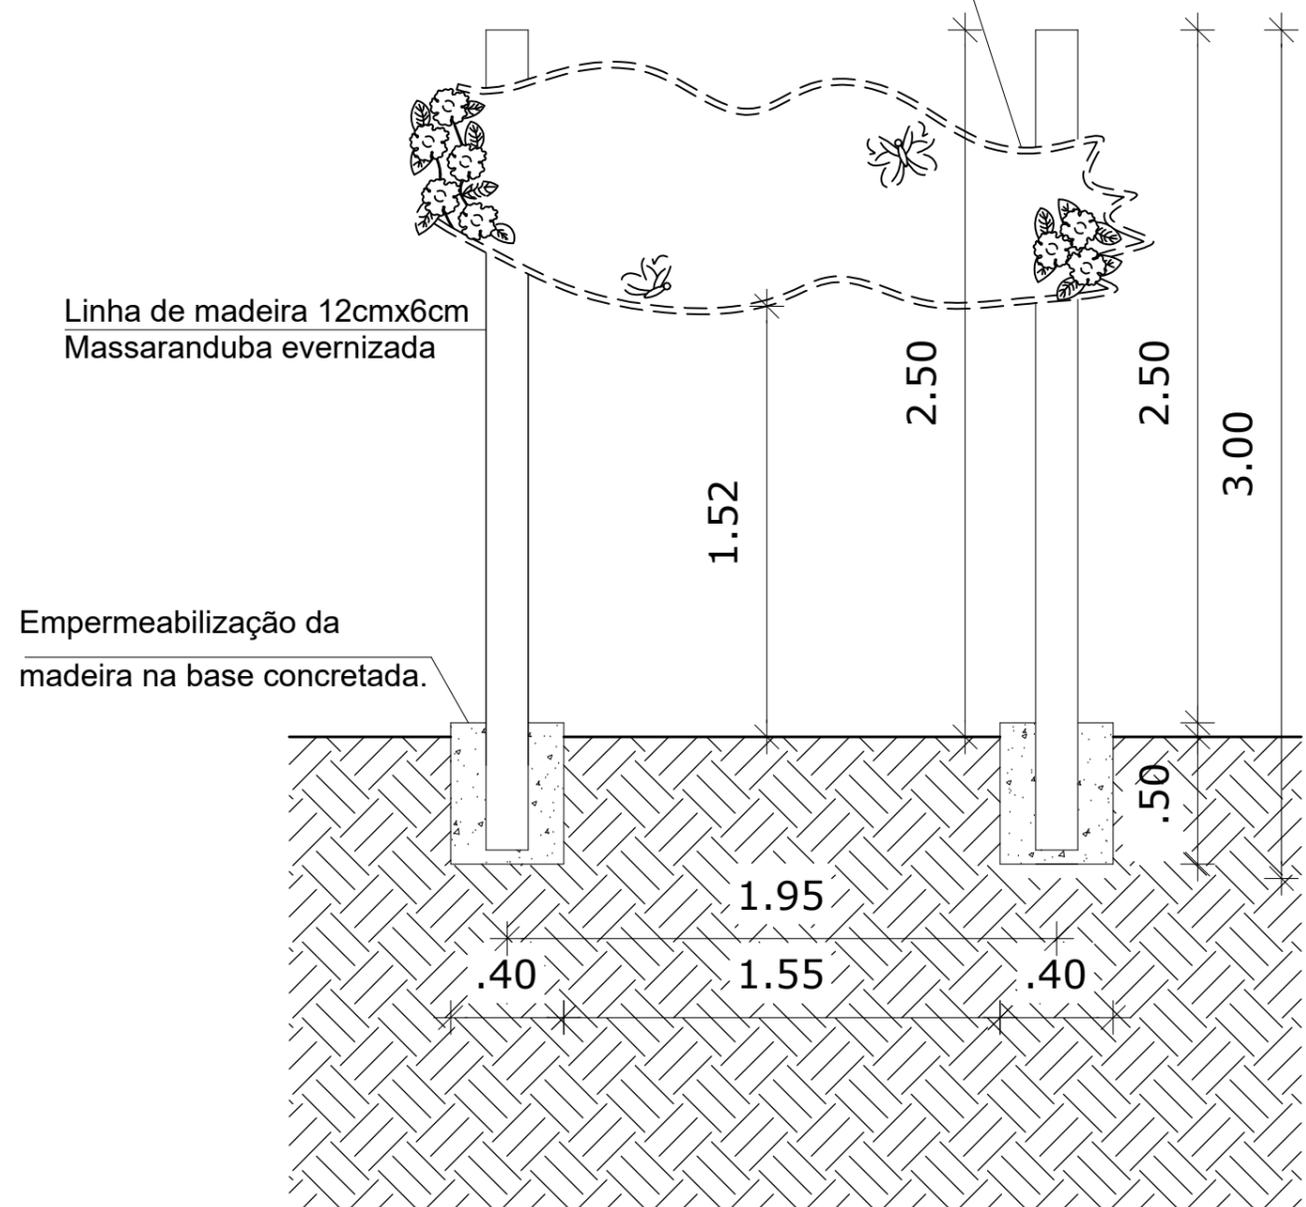

02 DETALHE ESTRUTURA
ESCALA 1/25

OBS.: Placas com os nomes das localidades talhadas (até 25 caracter).

Localidades:

Fontainha, Retirinho, Lagoa do Mato, Cumbe, Aroeira, Preá, Lagoa dos Porcos, Lagoa do Ferreiras, Córrego dos Macacos, Baixo, Lagoa da Cruz, Córrego da Esperança, Volta, Caraço, Morrinhos, Timbaúba, Quinderé, Vanâncio, Cantinho e Barreira dos Vianas.

 <p>PREFEITURA DO ARACATI ALEGRIA DE SER ARACATIENSE</p>	PROJETO: PLACAS DE IDENTIFICAÇÃO DOS DISTRITOS	ASSUNTO: DETALHES E APLICAÇÕES		<p>PRANCHA: 1/1</p>
	ARQUITETA: ELIANA MARIA DA SILVA MEDEIROS	DESENHO: ELIANA MEDEIROS		
	SECRETARIA: SEINFRA	ESCALA: IND.		
	LOCAL: DIVERSOS	DATA: JUN/2022		