




**1** CORTE A-A  
1 : 75

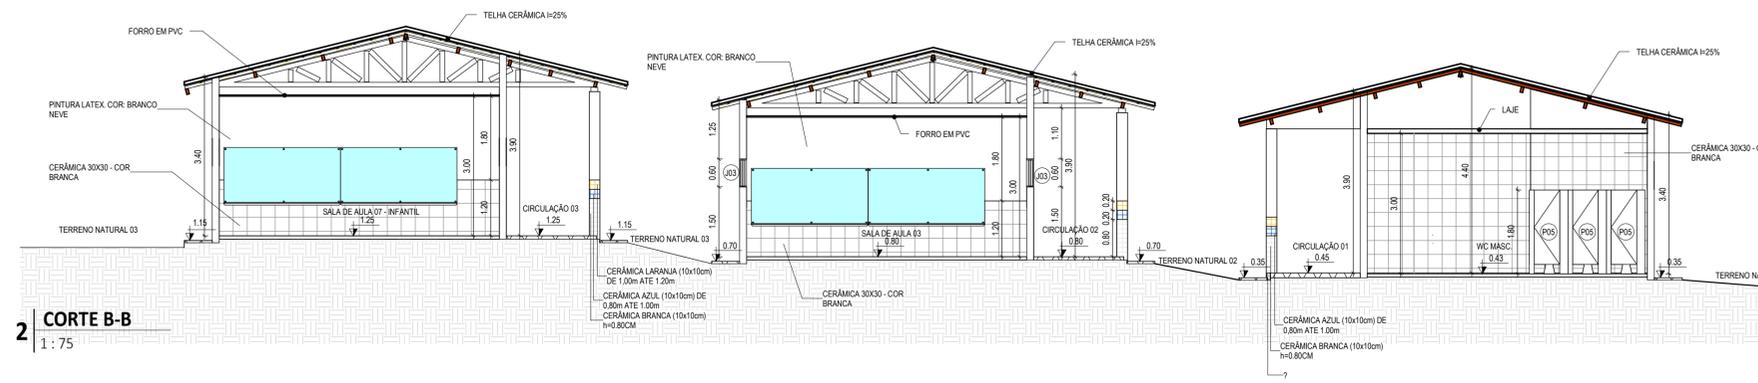


**2** CORTE B-B  
1 : 75

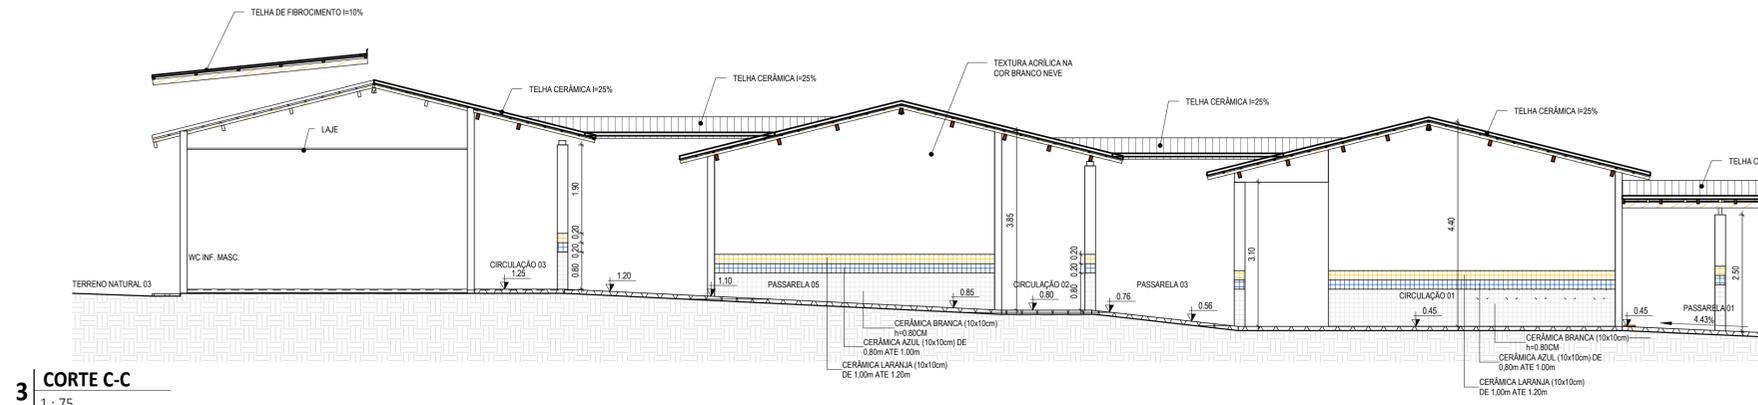


**3** CORTE C-C  
1 : 75

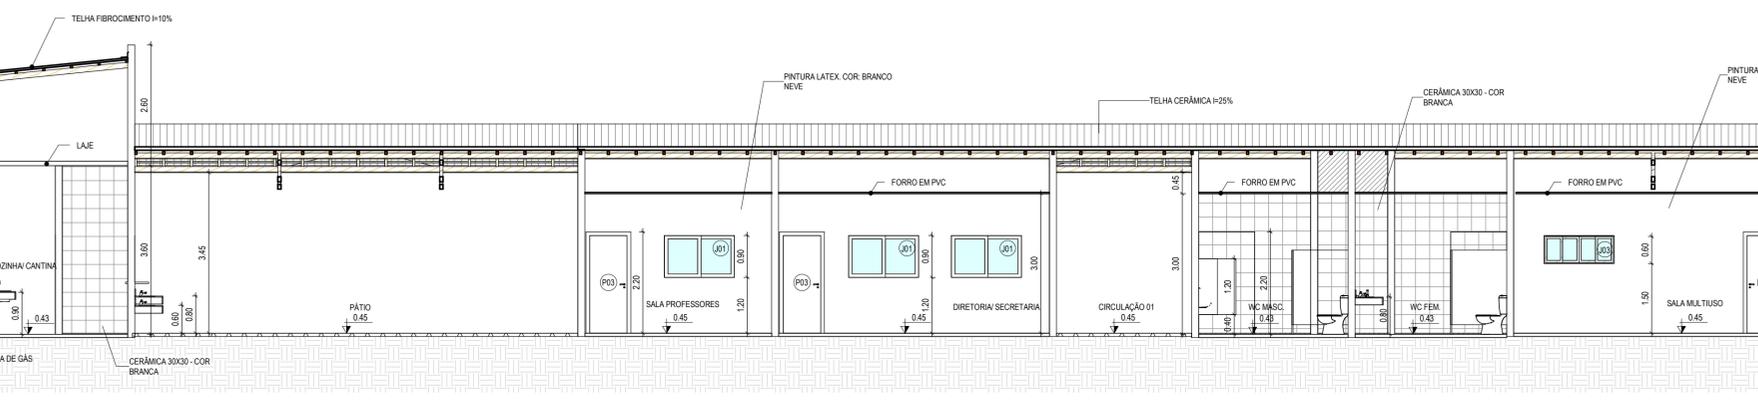


**4** CORTE D-D  
1 : 75

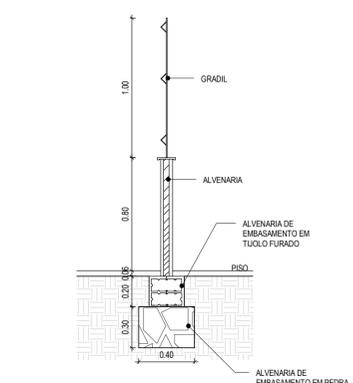

**5** DETALHE DA MURETA  
1 : 25

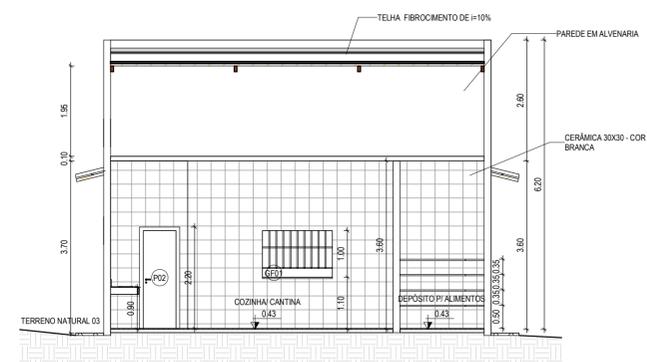

**6** CORTE E-E  
1 : 75

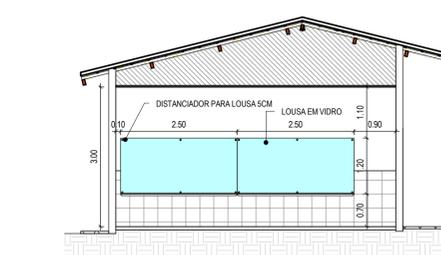

**7** DET. LOUSA  
1 : 75

LEGENDA:		INDICAÇÃO NÍVEL PLANTA E CORTE
	NÚMERO DO DESENHO NA FOLHA	INDICAÇÃO DE CORTES
	NÚMERO TOTAL DE FOLHAS	
	NÚMERO DO DESENHO NA FOLHA	INDICAÇÃO DE FACHADAS
	NÚMERO TOTAL DE FOLHAS	
	LAJ (LAJ) (JAN)	INDICAÇÃO DE PORTAS E JANELAS
	□ △ ○	ESPECIFICAÇÃO DE MATERIAS (PISO/PAREDE/TETO)
	X	INDICAÇÃO DE EIXOS
	EX	INDICAÇÃO DE ELEMENTOS (BANCADA, PRATELEIRAS E ETC.)

OBSERVAÇÃO:  
\*\*\* CONSIDERAR NÍVEL +0,00 NO PROJETO, COMO SENDO O NÍVEL DO TERRENO NATURAL +16,00

ASSINATURAS E APROVAÇÃO

RESPONSÁVEIS TÉCNICOS:	PROPRIETÁRIO
LEONARDO SILVEIRA LIMA ENGENHEIRO CIVIL - RNP: 0601581067	

**GEOPAC**  
AV. PADRE ANTONIO TOMAZ, Nº202, SALAS 301  
BARRIO ALBERTO FORTALEZA, FONE: 85 3241 3141, EMAIL: GEOPAC@GEOPAC.COM.BR

PROPRIETÁRIO:  
PREFEITURA MUNICIPAL DE ARACATI

PROJETO:  
CONSTRUÇÃO DA EEF. VIRGÍNIA UCHOA

ARQUITETURA  
IDENTIFICAÇÃO DOS DESENHOS:  
CORTE A-A DETALHE LOUSA  
CORTE B-B  
CORTE C-C  
CORTE D-D  
CORTE E-E  
DETALHE DA MURETA

ESCALA:  
ARACATI-CE  
DESENHO:  
MERY

DATA:  
JULHO/2022

PRONOME:  
09/25

INDICADA